



Grundriss

M. 1 : 20

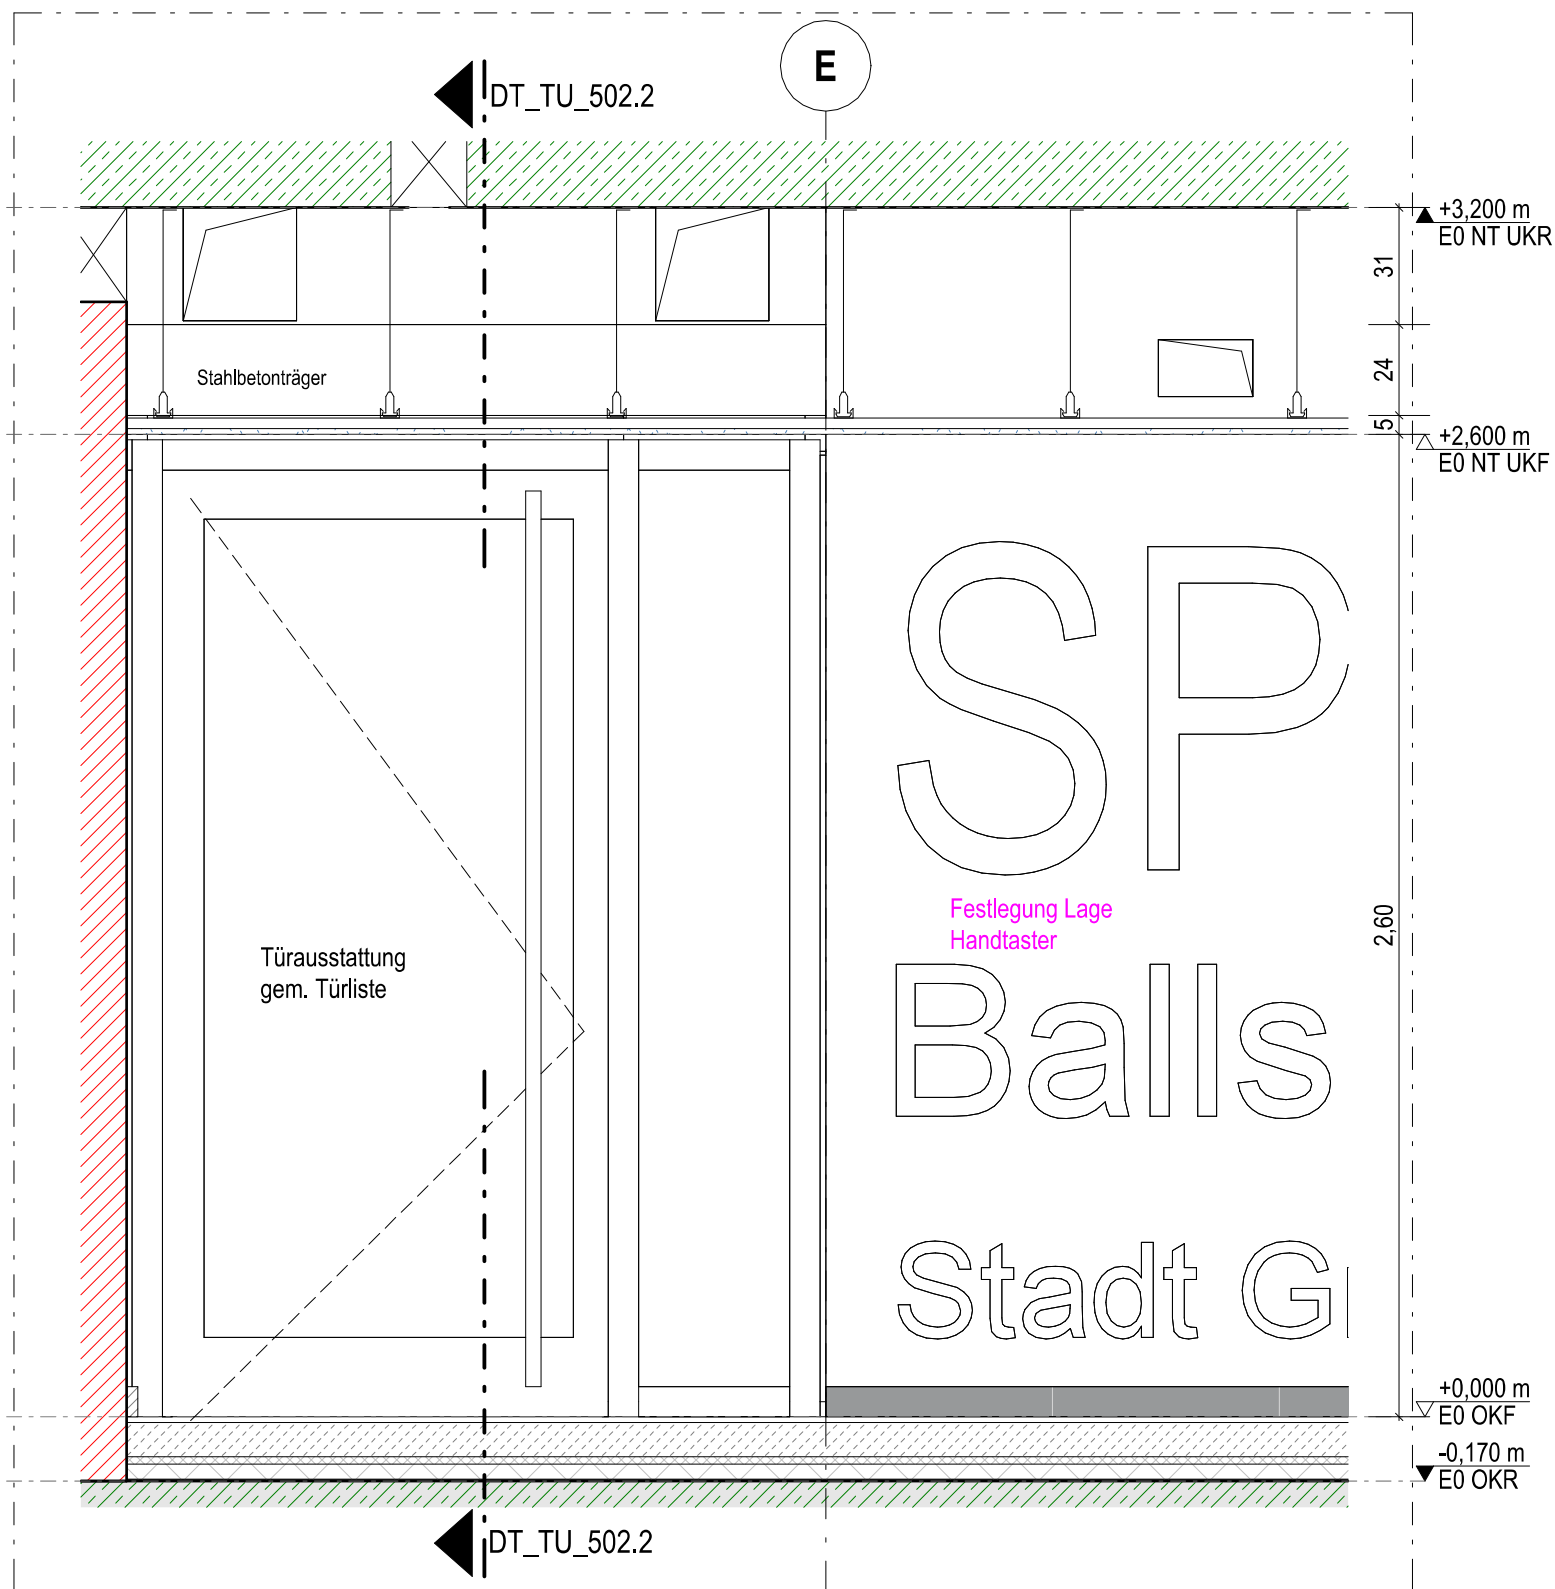

Ansicht

M. 1 : 20

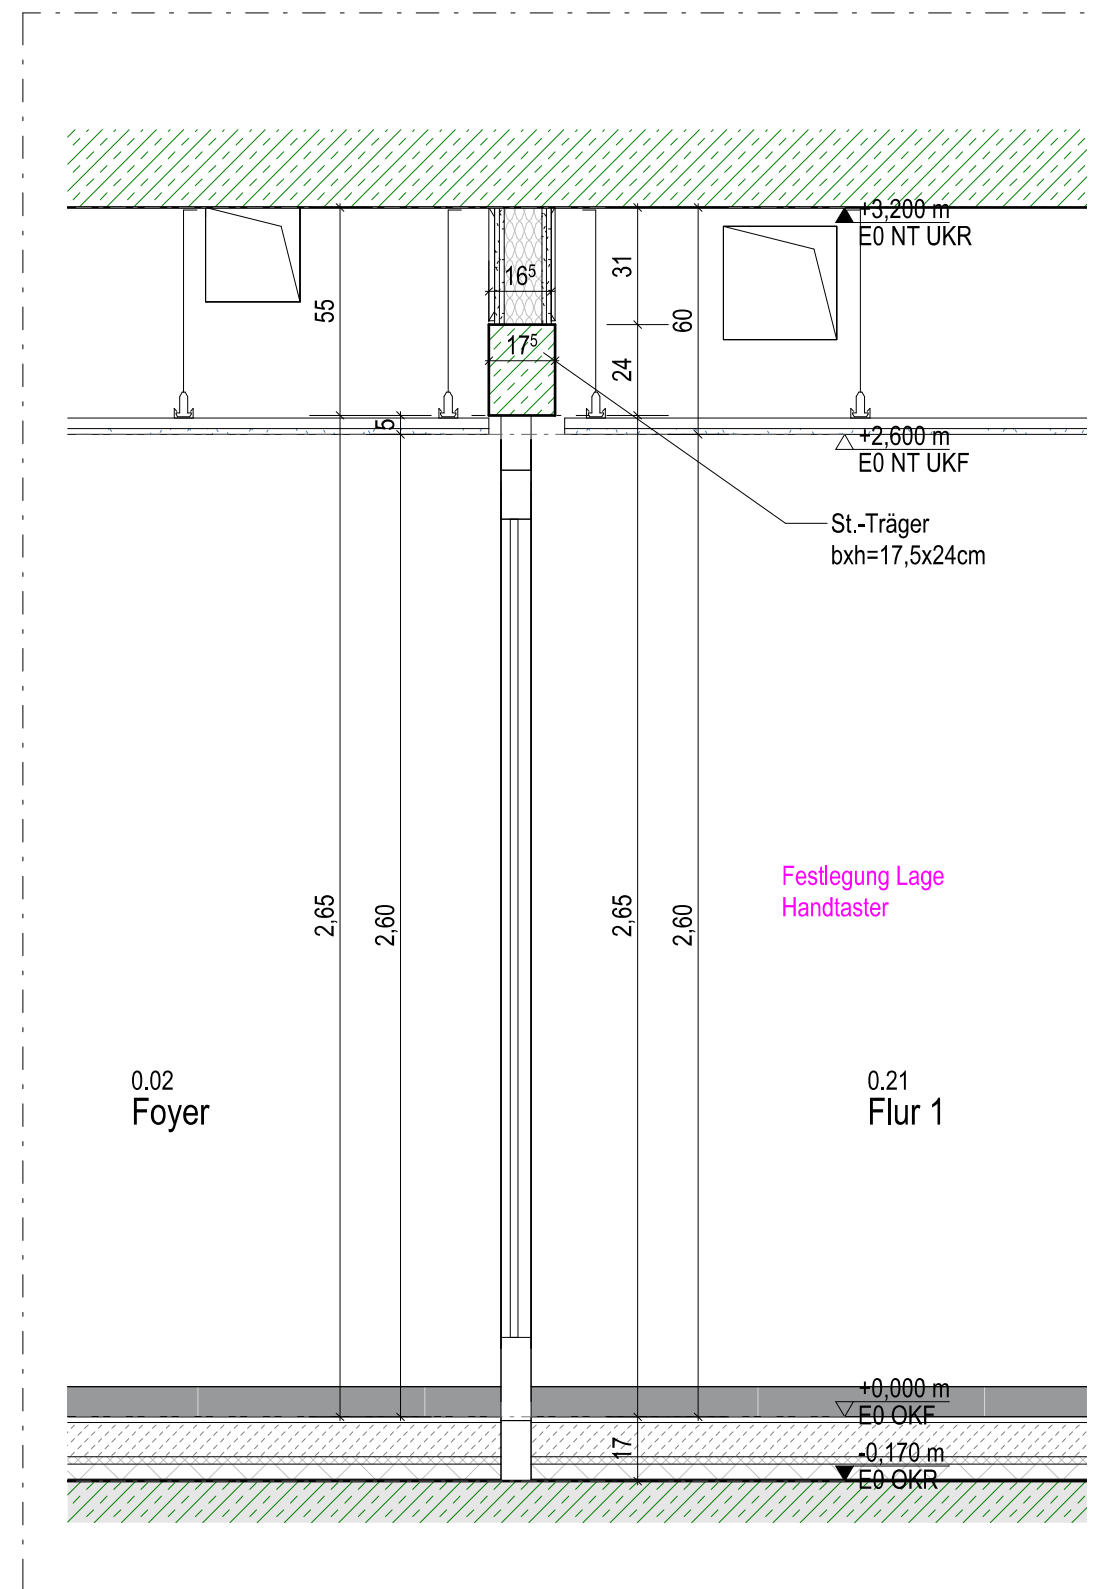

DT TU 502.1 - Schnitt

M. 1 : 20

0	BAUFREIGABE	fe	31.01.2025
V1	Planausgabe Vorabzugstand Tür	fe	30.10.2024
Index	Ergänzungen Änderung	Gez. Gepr.	Datum

Plan Nr. | Index
232011_A5_DT_TU_502_0



OK FF = ±0.00 m = +38,00m ü. NHN

Projekt
Neubau Dreifachturnhalle Gronau
Marschallstraße 70
48599 Gronau (Westf.)

Projekt Nr.
232011

Bauherr
Wittekindschhof - Diakonische Stiftung
Zur Kirche 2
32549 Bad Oeynhausen



Telefon 05734 61 0 | E-Mail: info@wittekindschhof.de

Planverfasser

Status | Inhalt
Ausführungsplanung Architektur
RR-Tür Flur Umkleidebereich
Tür Nr. E0-02.2

Dateiname
232011_A5_DT_TU_502_0

gez. | Datum
gepr. | Datum

fe | 30.10.2024
sb | 30.10.2024

Maßstab | Plan-Gr.
1 : 20 | 594 x 420

