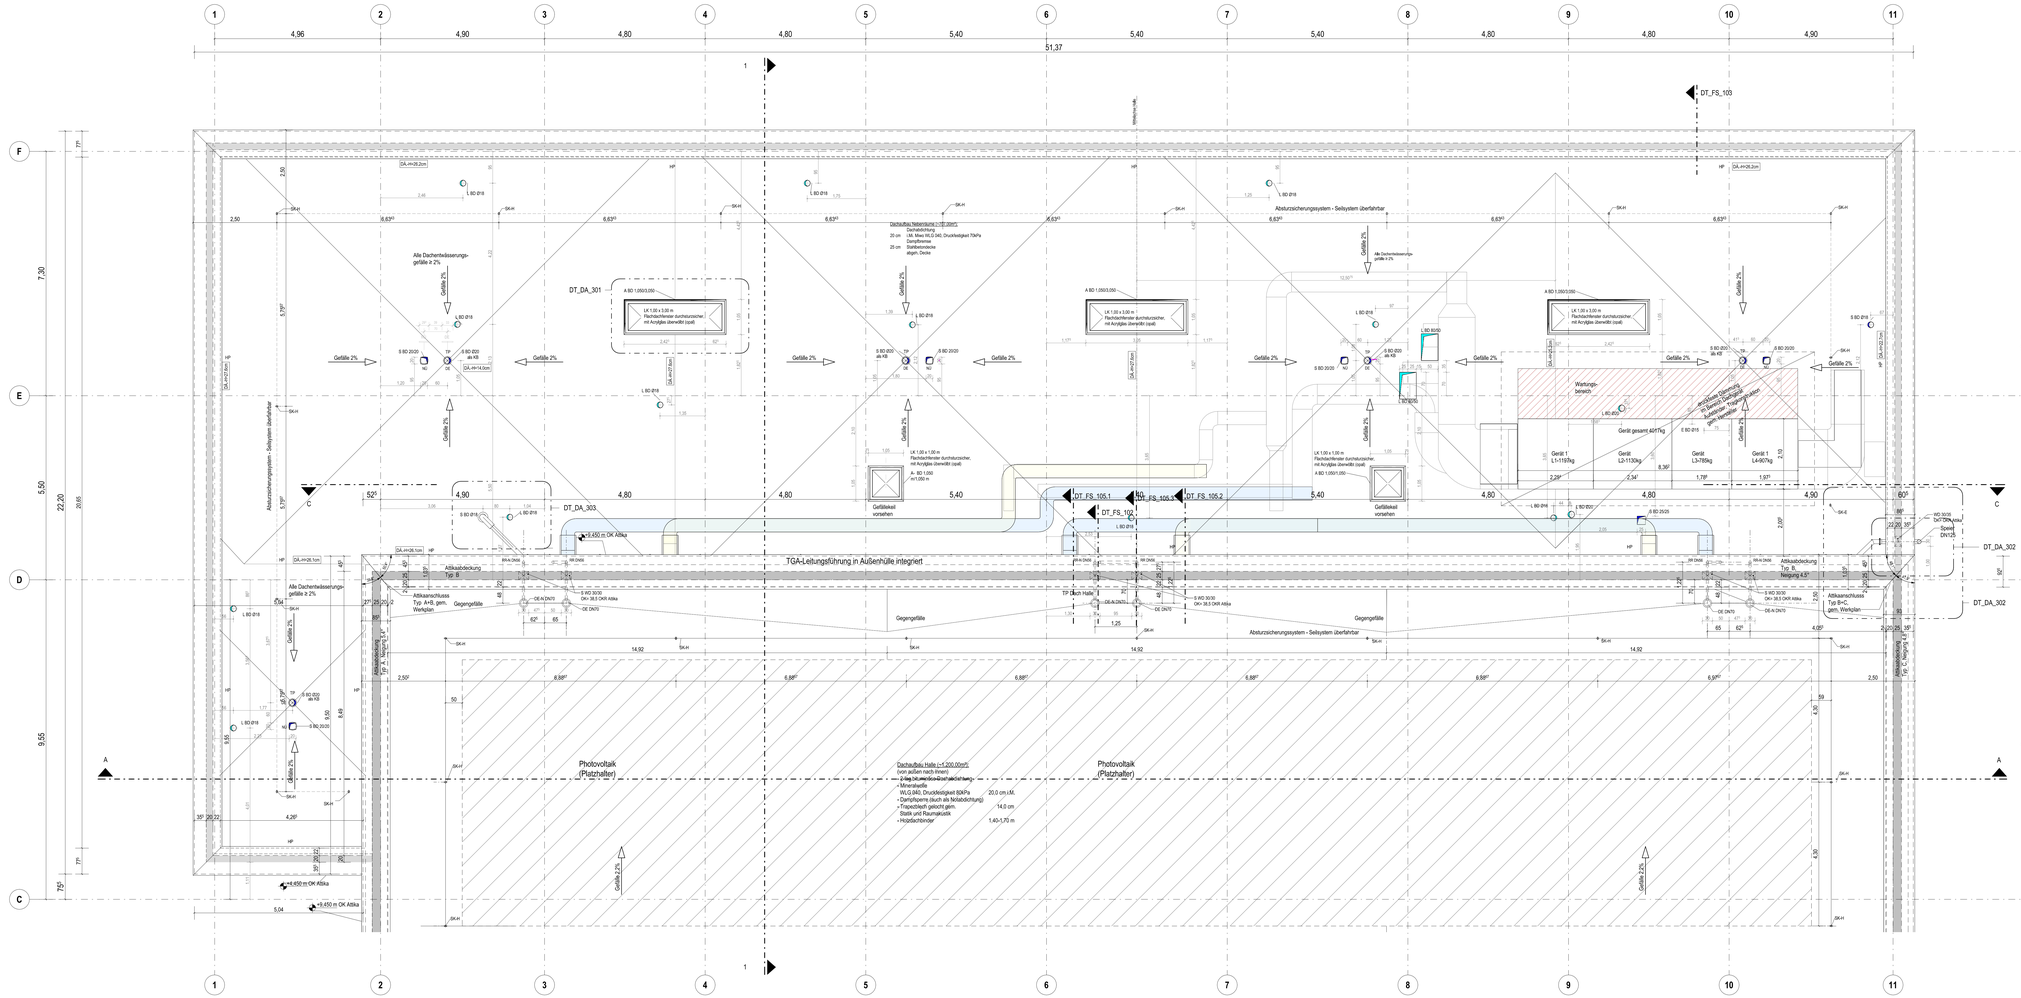

A5_GR_DA_012.1

M. 1 : 50

Legende

Bauteile	Mauerwerk/ Verblender	GDF	Gebäudedehnfuge
	Stahlbeton/ Fertigteil	FBF	Fließbegrenzungsfuge
	Dämmung weich	DF	Dehnfuge
	Dämmung hart	UZ	Überzug
	Trockenbau	UZ	Unterzug
	Abdichtung		
Allgemein	FG Fugenglattstrich	RO	Rollladen
	RH Raumhoch	MA	Markise
	BL Blende	ZGB	zeitentgltn. Baugliede
	OL Oberlicht	RR	Regenfallrohr
	SDK Schalldruckdiktanse		Bewegungsfläche
	BE Bodenerlauf		Rollbuchfläche 1,50 x 1,50
	Detail Nr / Plan Nr		Motorantrieb
	Klärungsdetail		Änderungen
Höhen-Angaben	±,0.000 m. OKF Oberkante Fertig	UKF	Unterkante Fertig
	±,0.000 m. OKR Oberkante Roh	UKR	Unterkante Roh
	±,0.000 m. OKF Oberkante Fertigfußboden...	HP	Hochpunkt
	±,0.000 m. OKRO Oberkante Rohdecke	TP	Tiefpunkt
	OKRG Oberkante Rohgründung	lichte Raumhöhe (OKF bis UKF)	
	BRH Brüstungshöhe (hier OKF bis OKR)	r.R.	Roh Raum Höhe (OKF bis UKR)
Brandschutz	F30 Wand-/ausfachungswand	RWA	Rauch-Wärme-Abzugsanlage
	F90 Wand-/ausfachendmig	RS	Rauchschutztür
	EI30 Bauteil in Bauart einer Brandwand	T30/T30	Brandschutztürrm
	EI90 Brandwand	DS	Dicht- und selbstschließende Tür
	A/B nicht brennbar/brennbar	D	Dichtschließende Tür
			Feuerlöscher
Türen	EG-01.1 Ebene.Raumnr./Türnummer		Tür mit Glasausschnitt
	NA Notausgang	FSA	Feststellanlage
	DTA Drehtürantrieb	FLS	Freilaufschließer
	ü. D. lichter Durchgang	OTS	Obentürschließer
Dach	DE Dacheinlauf	sr	Druckströmung Regenwsrw.
	DE-N Dacheinlauf Notentwässerung	fr	Freispiegel Regenwsrw.
	SP Spaier Notentwässerung	SK-E	Sekurent Einzelanschlagpunkt
	LK Lichtkuppel	SK-H	Sekurent Horizontal-Seilsystem

Durchbrüche (Hinweis: In den Grundrissen werden z.B.R nur die Bodendurchbrüche dargestellt, beschrifttet und vermaßt.)

WD = Wanddurchbruch
WS = Wandschlitz (TS = Trägerschlitz)
BD = Bodendurchbruch
BS = Bodenschlitz
DD = Deckendurchbruch
DS = Deckenschlitz
KB = Kernbohrung

OKFF = Oberkante Fertigfußboden
OKRF = Oberkante Rohfußboden
UKRD = Unterkante Rohdecke

Zuordnung Gewerke

A = Architektur
H = Heizung
L = Lüftung/ R = Kälte
E = Elektro
S = Sanitär
P = Sprinkler
M = Medien
B = Bautechnik
Summe
Umfahr

Hinweise zur Ausführung:
Alle Maße sind am Bau zu prüfen! Vor der Bauausführung sind Unstimmigkeiten mit dem Planverfasser zu klären! Für die Einhaltung der Maße haftet allein der Unternehmer! Angaben zu Durchbrüchen im Rohbau-Bli, sind aus den Schalplänen zu entnehmen! Installations- und Schachtwände sind erst nach Leitungsmontage zu schließen!

Index	Änderungen/Änderung	Ges.|Gepr.	Datum
a	Änderungen DA gem. Wolken	fe	22.11.2024
0	BAUFREIGABE	bru/kas	23.10.2024
V4	Änderungen DA gem. Wolken	bru/kas	23.10.2024
V3	Änderungen DA gem. Wolken	bru/kas	12.07.2024
V2	Änderungen DA gem. Wolken	bru/kas	10.07.2024

Plan Nr. | Index

232011_A5_GR_DA_012.1_a

OK FF = ±0,00 m = +38,00m ü. NHN

Projekt

Neubau Dreifachturnhalle Gronau
Marschallstraße 70
48599 Gronau (Westf.)

Projekt Nr.
232011

Bauherr

Wittekindshof - Diakonische Stiftung
Zur Kirche 2
32549 Bad Oeynhausen

Telefon 05734 61 0 | E-Mail: info@wittekindshof.de

Planverfasser

Status | Inhalt

Ausführungsplanung Architektur
Grundriss DA Teil 1

Dateiname
232011_A5_GR_DA_012.1_a

gez.| Datum
gepr.| Datum

bru/kas|fe | 23.10.24
sb | 23.10.24

Werkstatt | Plan-Gr.
1:50 | 1040 x 841

cm 1 0 1 2