


DT TU 501 - Grundriss
M. 1 : 20

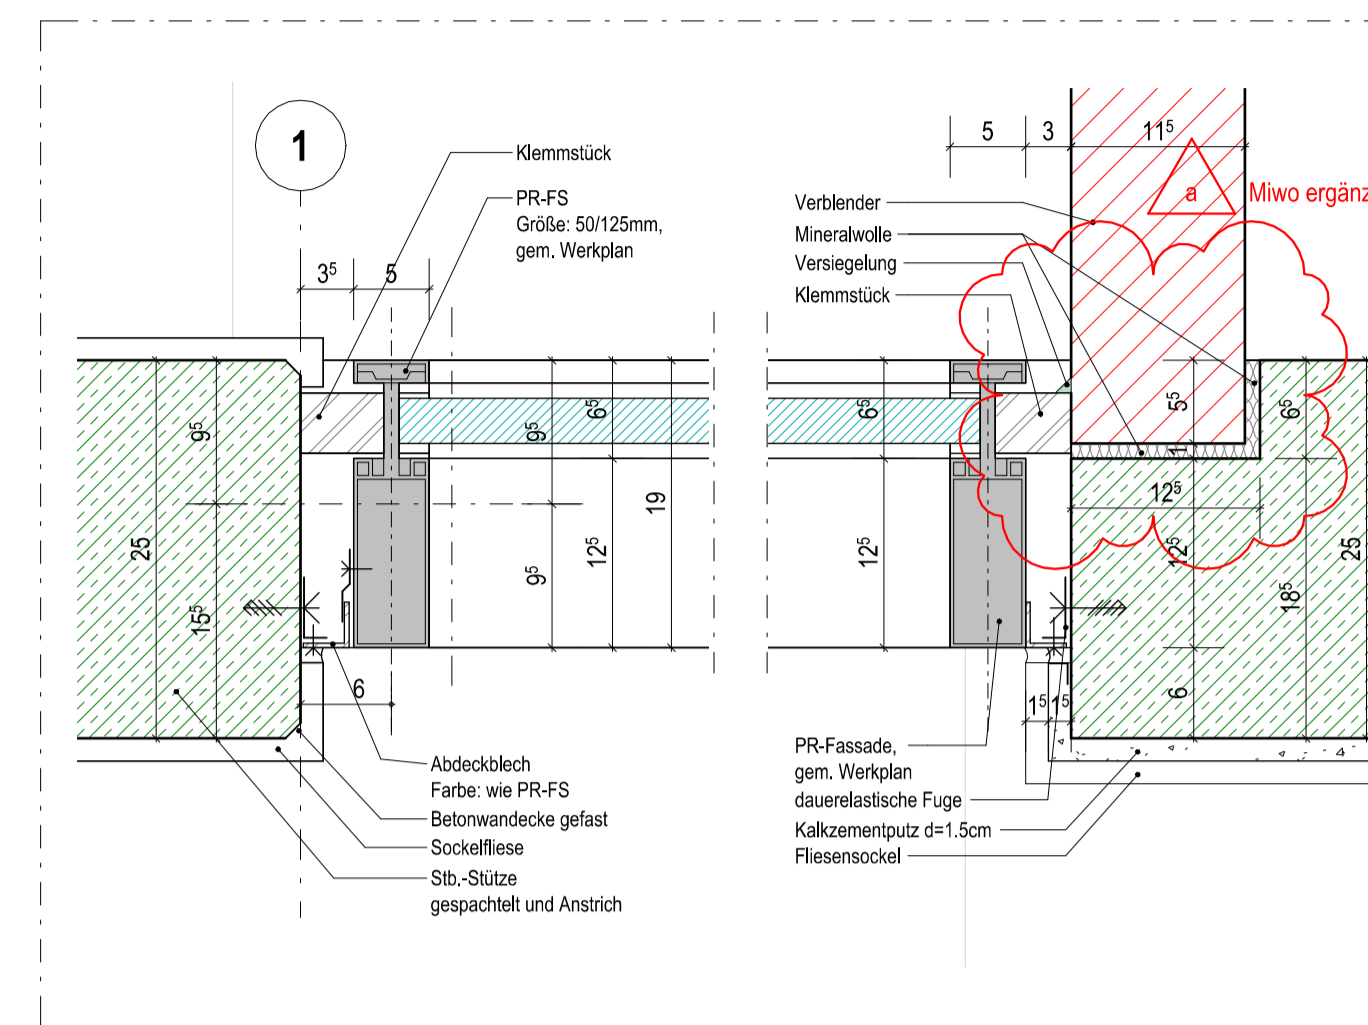

DT TU 501.0.B
M. 1 : 5


DT TU 501.0.A
M. 1 : 5

Legende


	Mauerwerk/ Verblender	GDF	Gebüdedehlfuge
	Stahlbeton/ Fertigteil	FBF	Feldbegrenzungsfuge
	Dämmung weich	DF	Dehlfuge
	Dämmung hart	UZ	Überzug
	Trockenbau	UZ	Unterzug
	Abdichtung		
Allgemein	FG Fugenglattstrich RH Raumhoch BL Blende OL Oberlicht SSK Schallschutzklasse BE Bodenentlauf DT.9 Detail Nr / Plan Nr	RO Rollladen MA Markise AR Außerraffstore RR Regenfallrohr BWS Bewegungsfäche RWS Rutschwähler 1,50 x 1,50 M Motorantrieb Ä Änderungen	
Höhenangaben	+2,150 m OKF Oberkante Fertig +2,000 m OKR Oberkante Roh +2,150 m OKF OK Fertigfußboden +2,000 m OKR OK Rohdeckel-schle	UKF Unterkante Fertig UKR Unterkante Roh HP Hochpunkt TP Tiefpunkt L.H. Lichte Raum Höhe (OKF bis UKF) r.H. Roh Raum Höhe (OKF bis UKR)	
Brandschutz	F30 Wand-feuerhemmend F90 Wand-feuerbeständig BW Bauteil in Bauart einer Brandwand BW Brandwand AB nicht brennbar/brennbar (Brandklasse)	RWA Rauch-Wärme-Abzugsanlage RS Rauchschildtür T90/T30 Brandschutztüren DS Dicht- und selbstschließende Tür D Dichtschließende Tür FI Feuerfischer	

Hinweise zur Ausführung:
Alle Maße sind am Bau zu prüfen! Vor der Bauausführung sind Unstimmigkeiten mit dem Planverfasser zu klären! Für die Einhaltung der Maße haftet allein der Unternehmer! Angaben zu Durchdrüchen im Rohbau-Stb. sind aus den Schalplänen zu entnehmen! Installations- und Schachtwände sind erst nach Leitungsanfrage zu schließen!

a	DT_TU_501 Änd. gem. Wolken	kas	31.01.2025
0	BAUFREIGABE	kas	22.11.2024
V1	Planausgabe Vorabzugstand Tür	fe	30.10.2024
Index	Ergänzungen/Änderung	Gez./Gep.	Datum

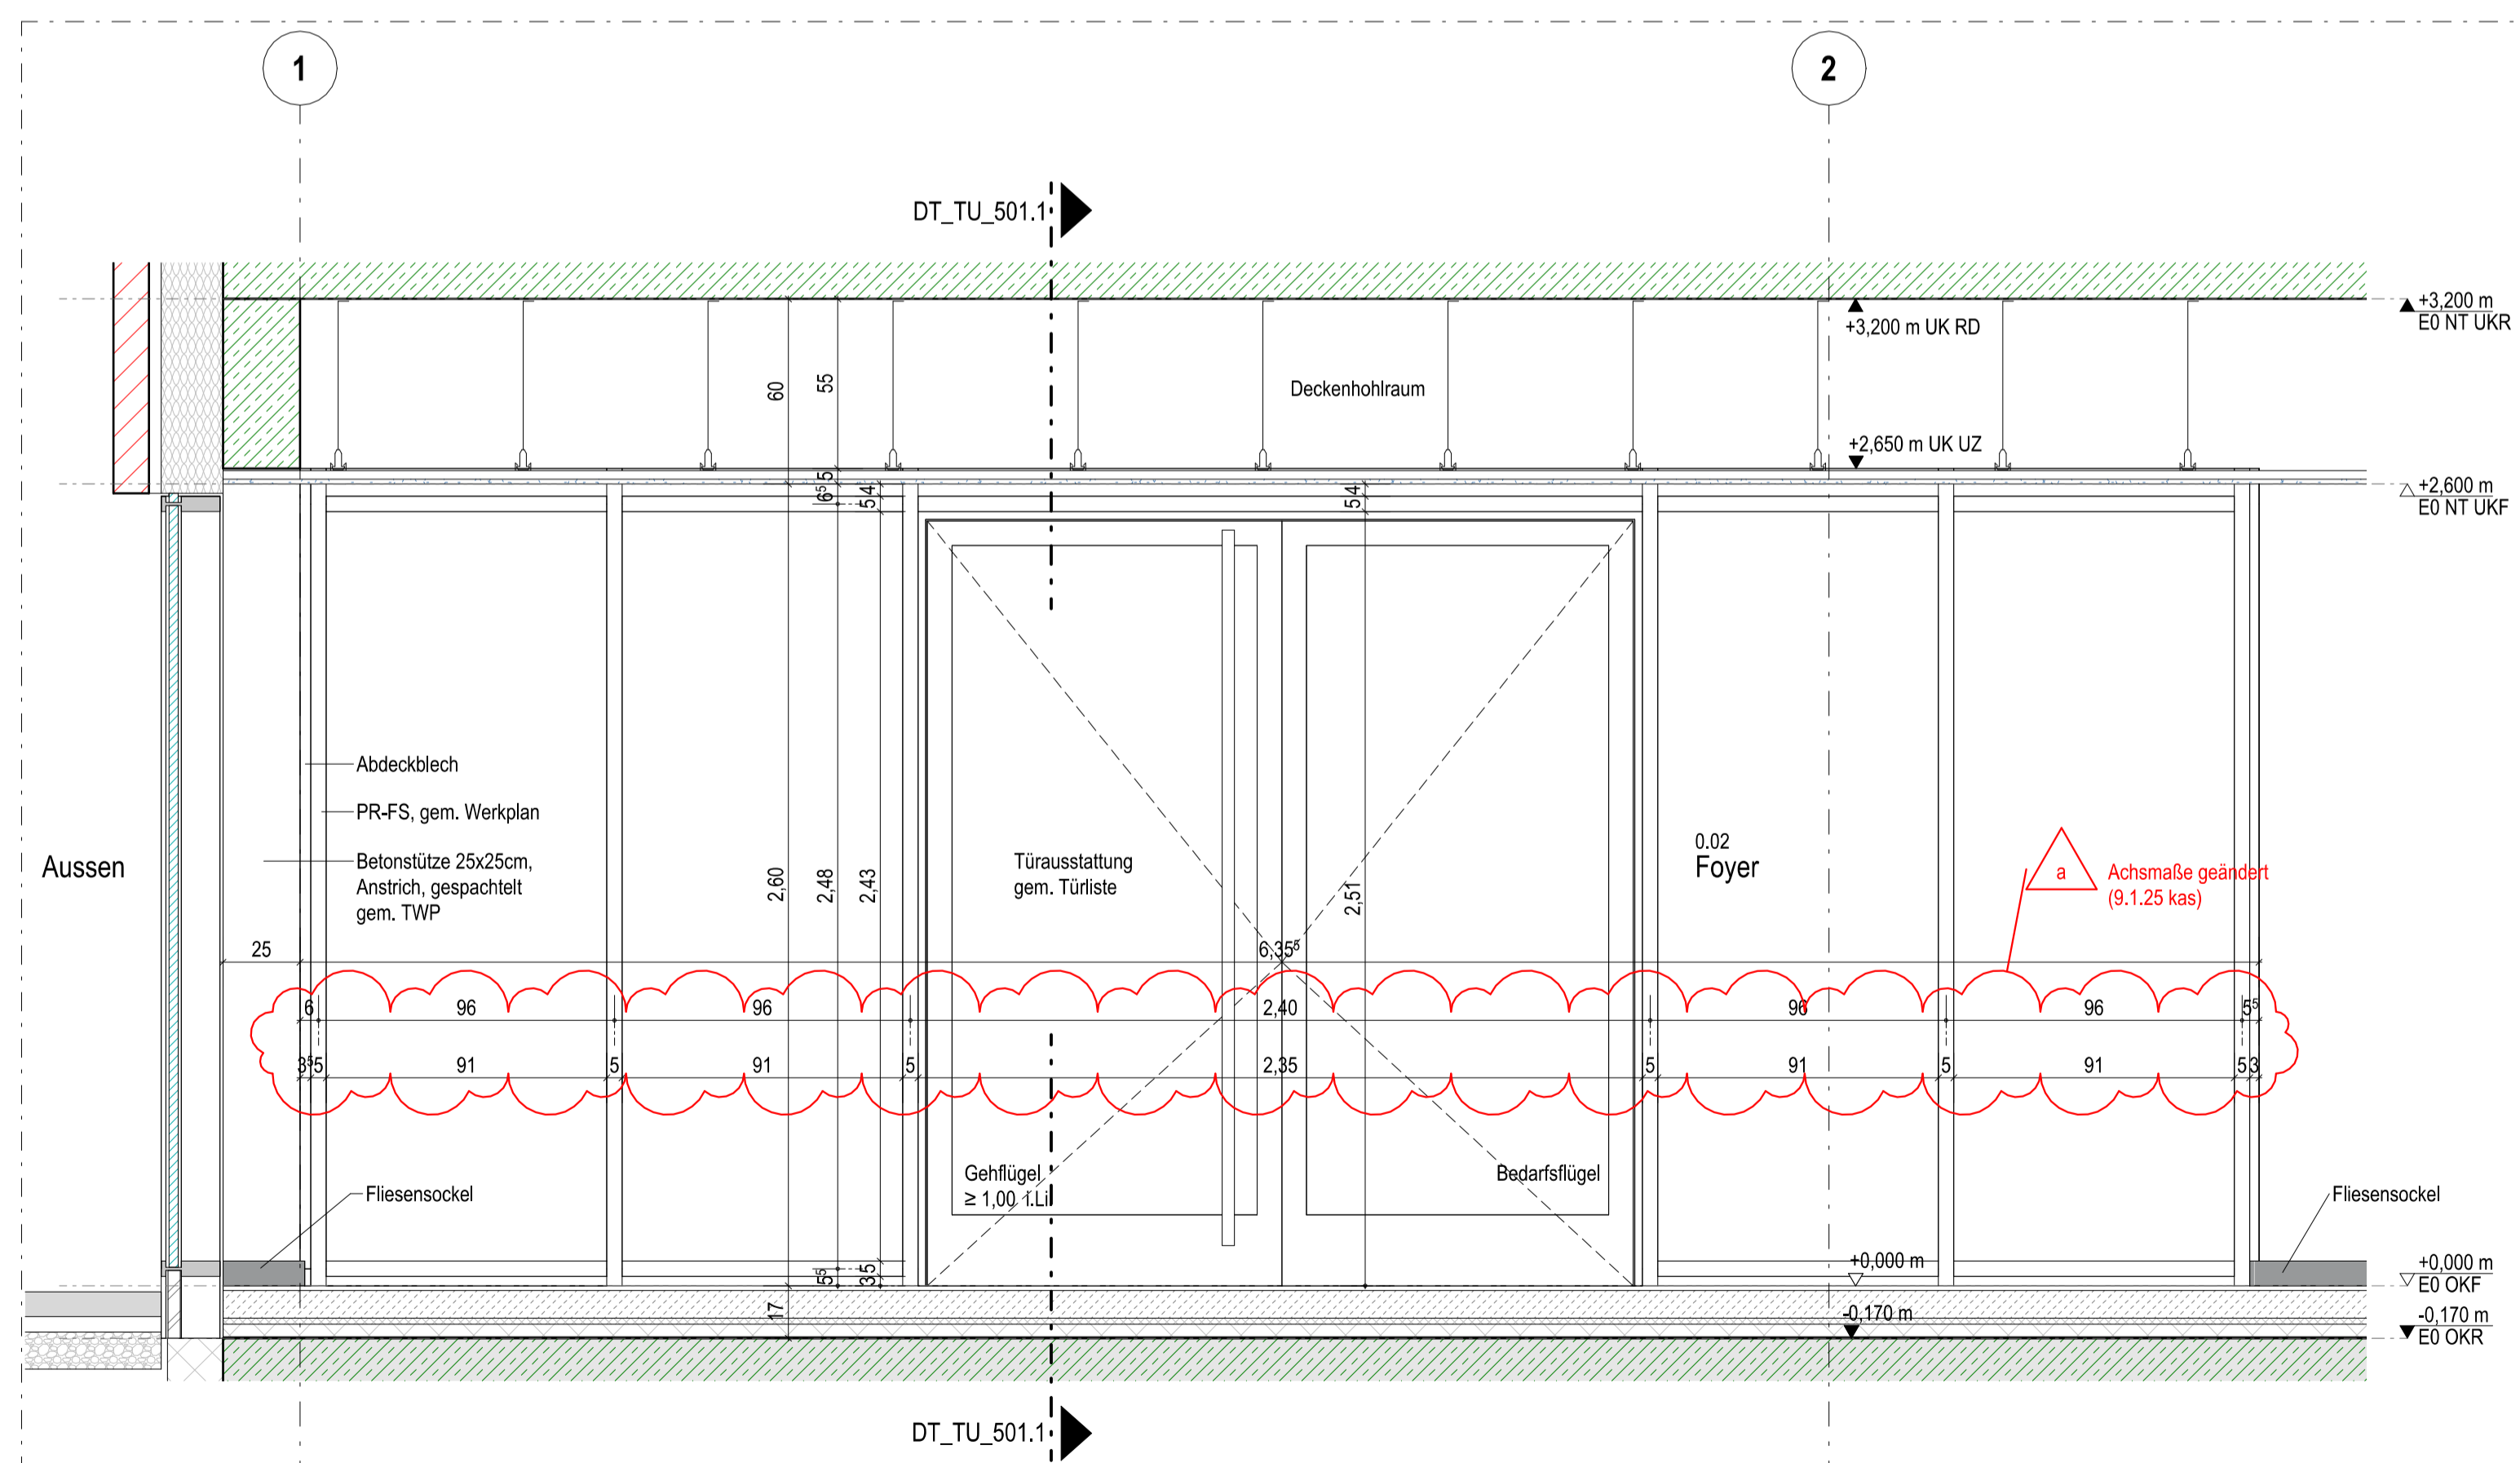


DT TU 501.3 - Ansicht
M. 1 : 20

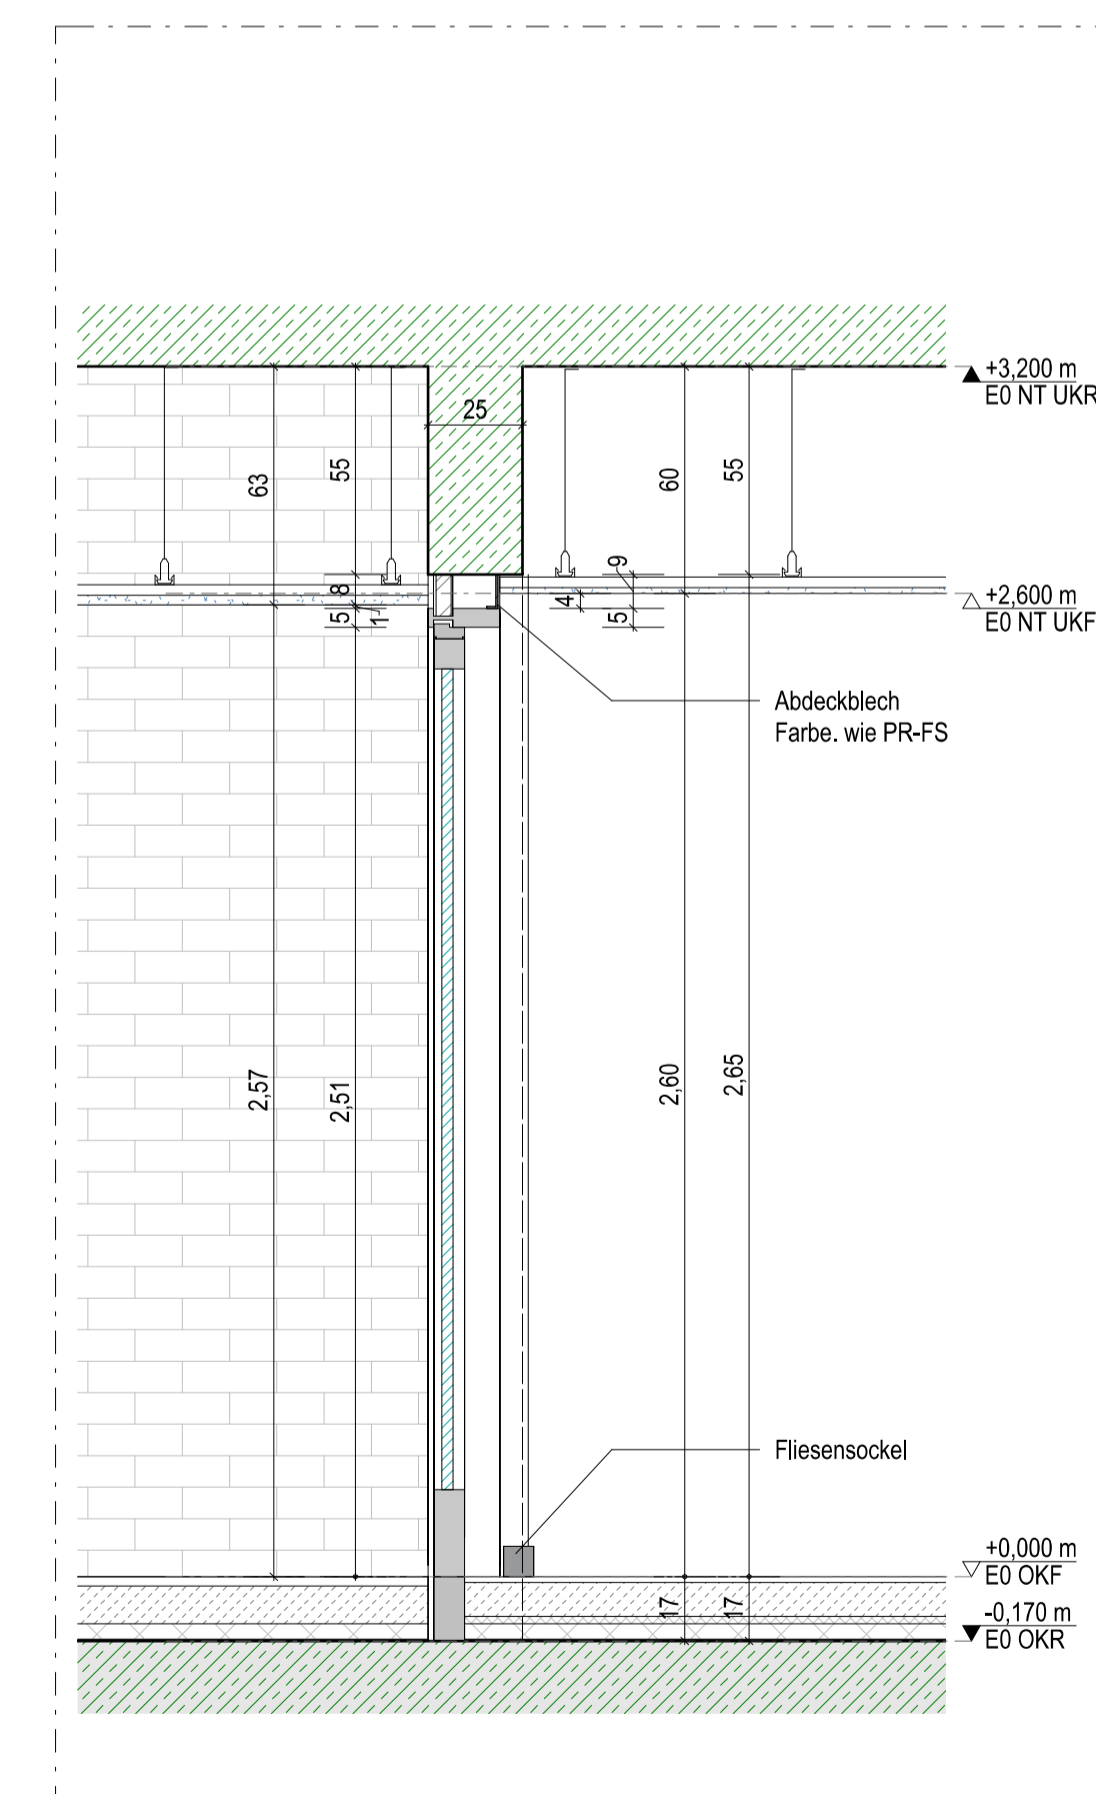

Schnitt b-b
M. 1 : 20

Plan Nr. | Index
232011_A5_DT_TU_501_a

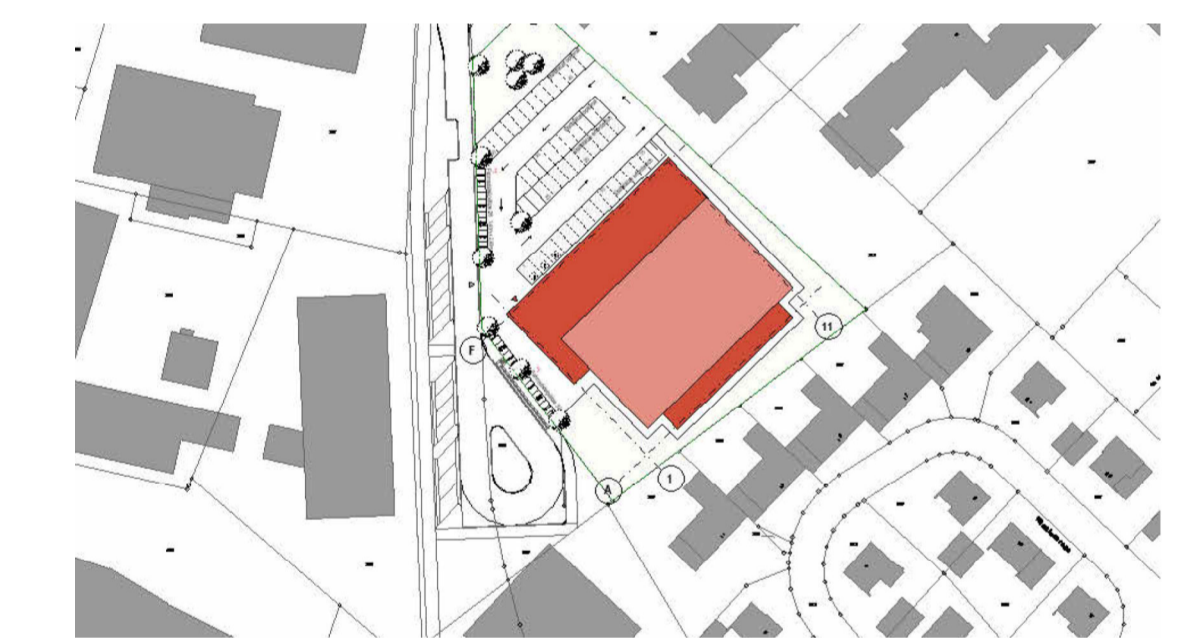

OK FF = ±0,00 m = +38,00m ü. NHN

Projekt
Neubau Dreifachturnhalle Gronau
Marschallstraße 70
48599 Gronau (Westf.)

Projekt Nr.
232011

Bauherr
Wittekindshof - Diakonische Stiftung
Zur Kirche 2
32549 Bad Oeynhausen



Telefon 05734 61 0 | E-Mail: info@wittekindshof.de

Planverfasser

Status | Inhalt
Ausführungsplanung Architektur
Glastüranlage Windfang innen
Tür Nr. EO-02.1

Dateiname
232011_A5_DT_TU_501_a

gez. | Datum
gepr. | Datum

fe | 30.10.2024
sb | 30.10.2024

Maßstab | Plan-Gr.
1:20 | 5 | 841 x 594

