



Grundriss Außentür Gerätetrakt
M. 1 : 20

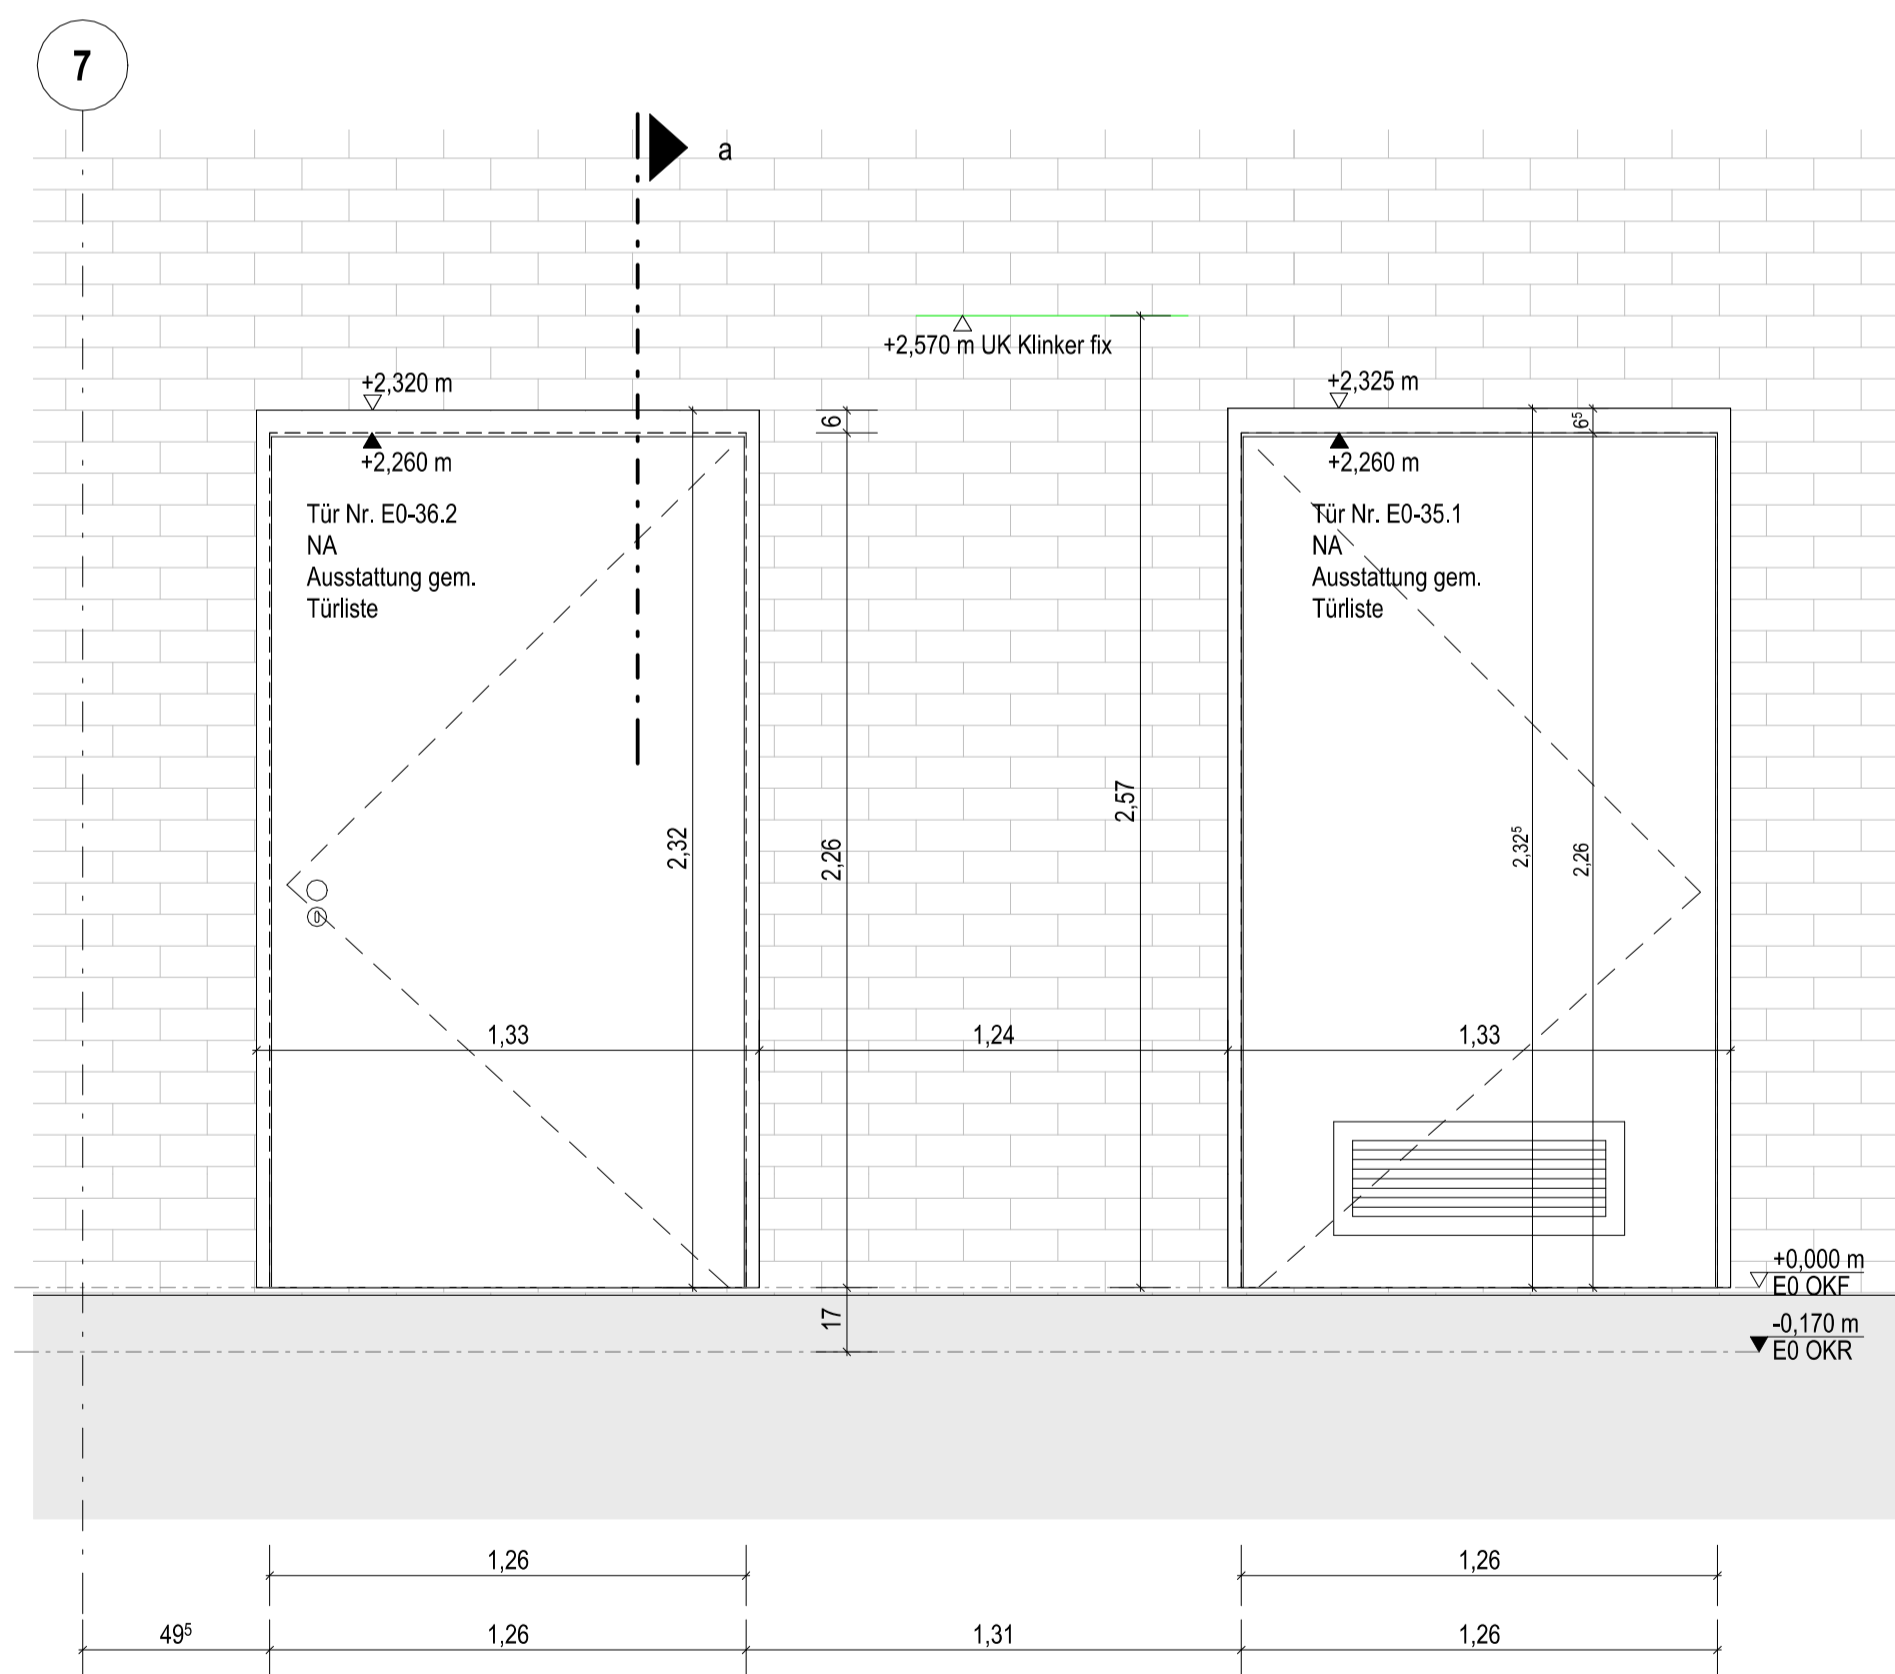

DT TU 522.2 - Ansicht 1
M. 1 : 20

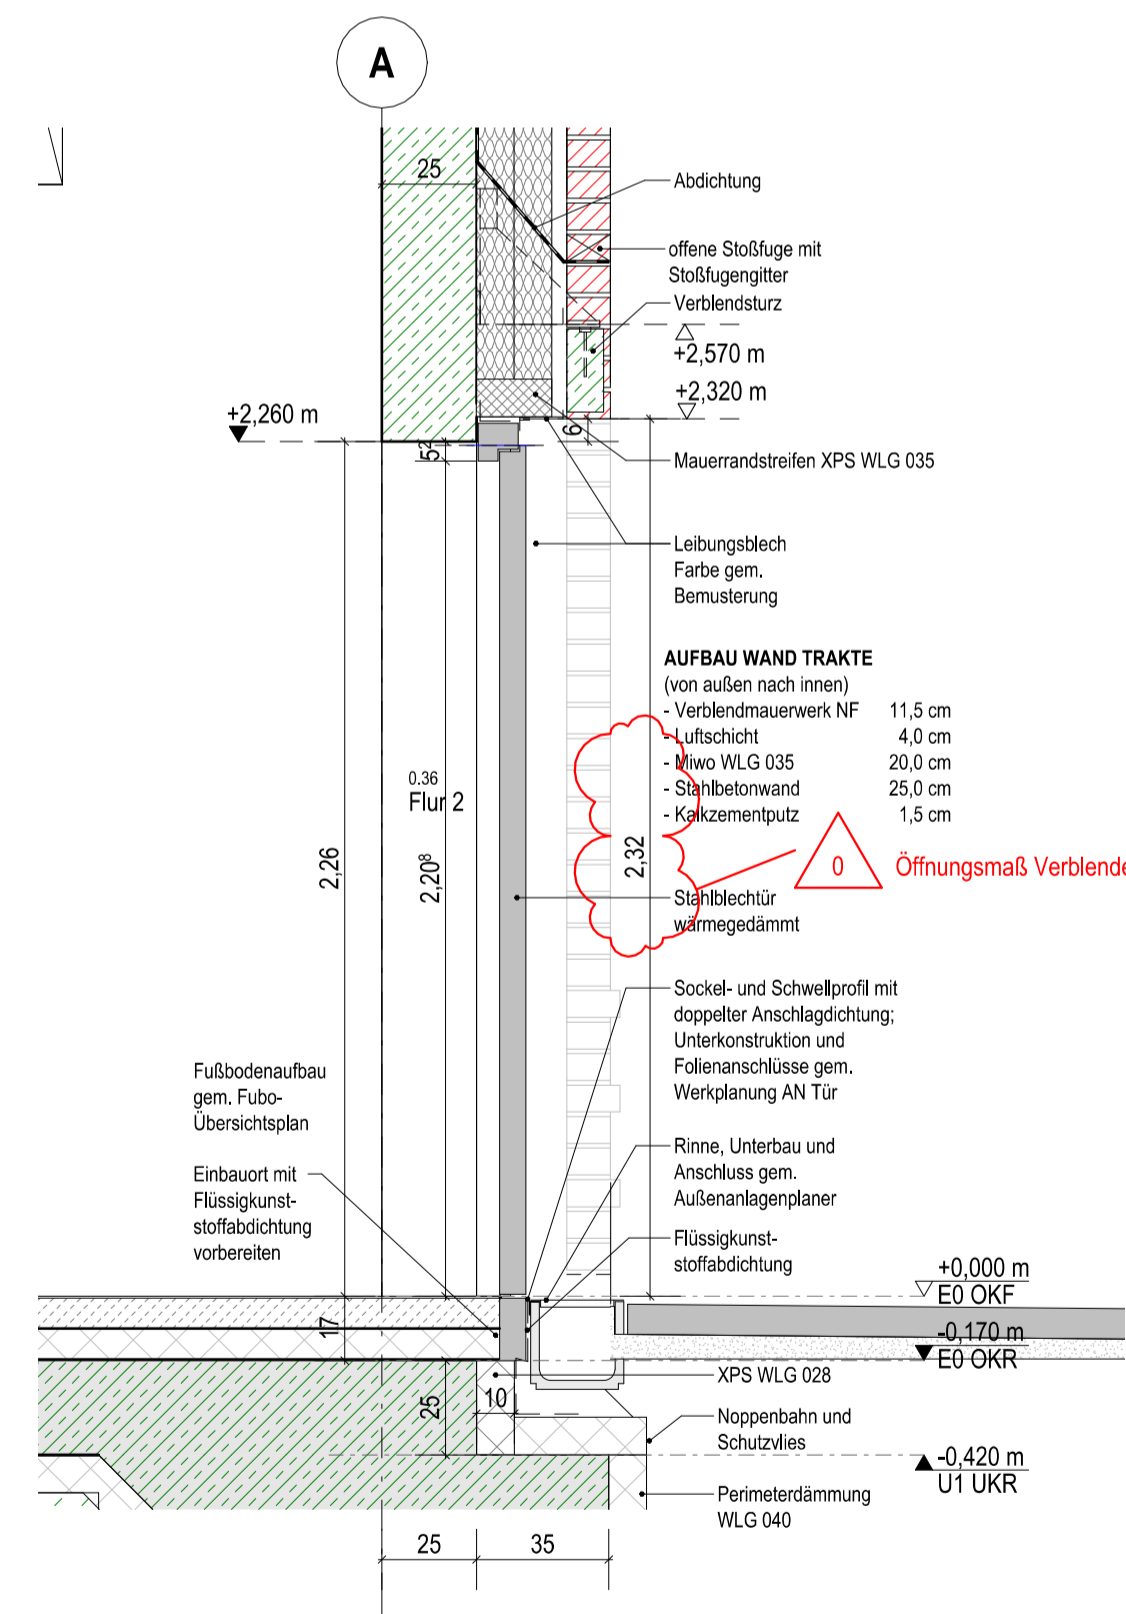

DT TU 522.1 - Schnitt a-a
M. 1 : 20


Legende

Bauteile	Mauerwerk/ Verblender	GDF	Gebüdedehlfuge
	Stahlbeton/ Fertigteil	FBF	Feldbegrenzungsfuge
	Dämmung weich	DF	Dehlfuge
	Dämmung hart	UZ	Überzug
	Trockenbau	UZ	Unterzug
	Abdichtung		
Allgemein	FG Fugenglattstrich	RO	Rollladen
	RH Raumhoch	MA	Markise
	BL Blende	AR	Außenraffstore
	OL Oberlicht	RR	Regenfallrohr
	SSK Schallschutzklasse		Bewegungsfläche
	BE Bodenentlauf		Rollstuhl 1,50 x 1,50
	DT, 9 Detail Nr. / Plan Nr.		Motorantrieb
	Klärungsbedarf		Änderungen
Höhen-Angaben	+2,150 m OKF Oberkante Fertig	UKF	Unterkante Fertig
	+2,000 m OKR Oberkante Roh	UKR	Unterkante Roh
	+2,150 m OKF OK Fertigfußboden	HP	Hochpunkt
	+2,000 m OKR OK Rohdecke/-sohle	TP	Tiefpunkt
	RBH OKF bis OK Rohbrüstung	ILH	Lichte Raum Höhe (OKF bis UKF)
	FBH OKF bis OK Fertigbrüstung	r.H.	Roh Raum Höhe (OKF bis UKR)
Brandschutz	F30 Wand-feuerhemmend	RWA	Rauch-Wärme-Abzugsanlage
	F90 Wand-feuerbeständig	RS	Rauchschutztür
	BBW Bauteil in Bauart einer Brandwand	T90/T30	Brandschutztür
	BW Brandwand	DS	Dicht- und selbstschließende Tür
	AB nicht brennbar/brennbar (Brandklasse)	D	Dichtschließende Tür
		FI	Feuerfischer

Hinweise zur Ausführung:
Alle Maße sind am Bau zu prüfen! Vor der Bauausführung sind Unstimmigkeiten mit dem Planverfasser zu klären! Für die Einhaltung der Maße haftet allein der Unternehmer! Angaben bei Durchbrüchen im Rohbau-Stb. sind aus den Schalplänen zu entnehmen! Installations- und Schachtwände sind erst nach Leitungsanlage zu schließen!

0	DT_522 Änderung gem. Wolke; BAUFREI	fe	31.01.2025
V1	Planausgabe Vorabzugstand Tür	fe	30.10.2024
Index	Ergänzungen/Änderung	Gez./Gepr.	Datum

Plan Nr. | Index
232011_A5_DT_TU_522_0

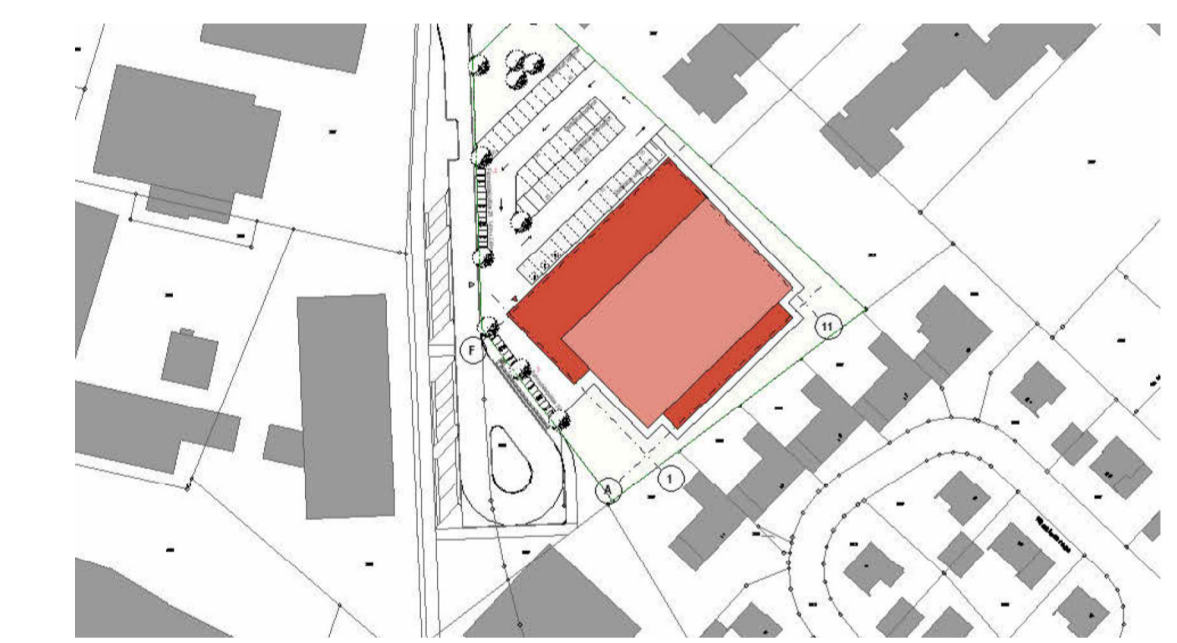

OK FF = ±0,00 m = +38,00m ü. NHN

Projekt
Neubau Dreifachturnhalle Gronau
Marschallstraße 70
48599 Gronau (Westf.)

Projekt Nr.
232011

Bauherr
Wittekindshof - Diakonische Stiftung
Zur Kirche 2
32549 Bad Oeynhausen

Telefon 05734 61 0 | E-Mail: info@wittekindshof.de

Planverfasser

Status | Inhalt
Ausführungsplanung Architektur
NA Süd Gerätetrakt Flur Außentür
Tür Nr. E0-35.1 und Tür Nr. E0-36.2

Dateiname
232011_A5_DT_TU_522_0

gez./ Datum
gepr./ Datum

kas/No | 30.10.2024
sb | 30.10.2024

Maßstab | Plan-Gr.
1:20 | 841 x 594

