Horizontalschnitt Fensterebene Nordseite

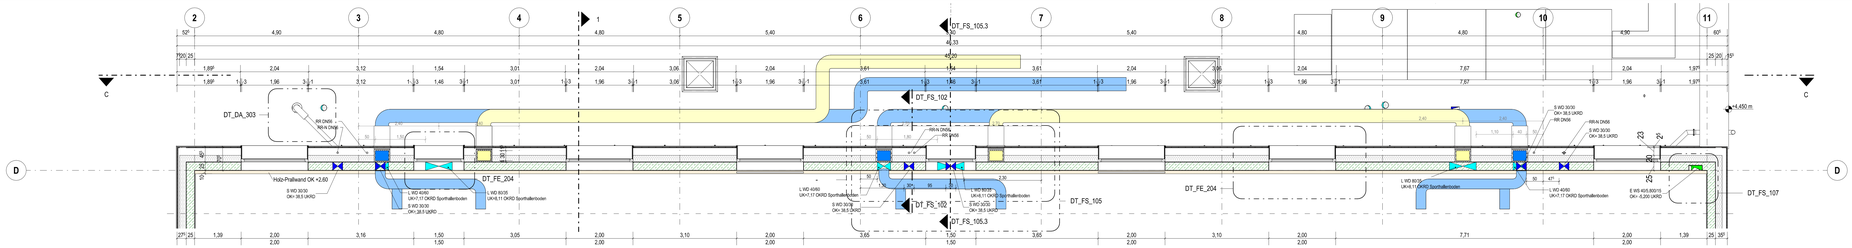

Grundriss Erdgeschoss Teil 1

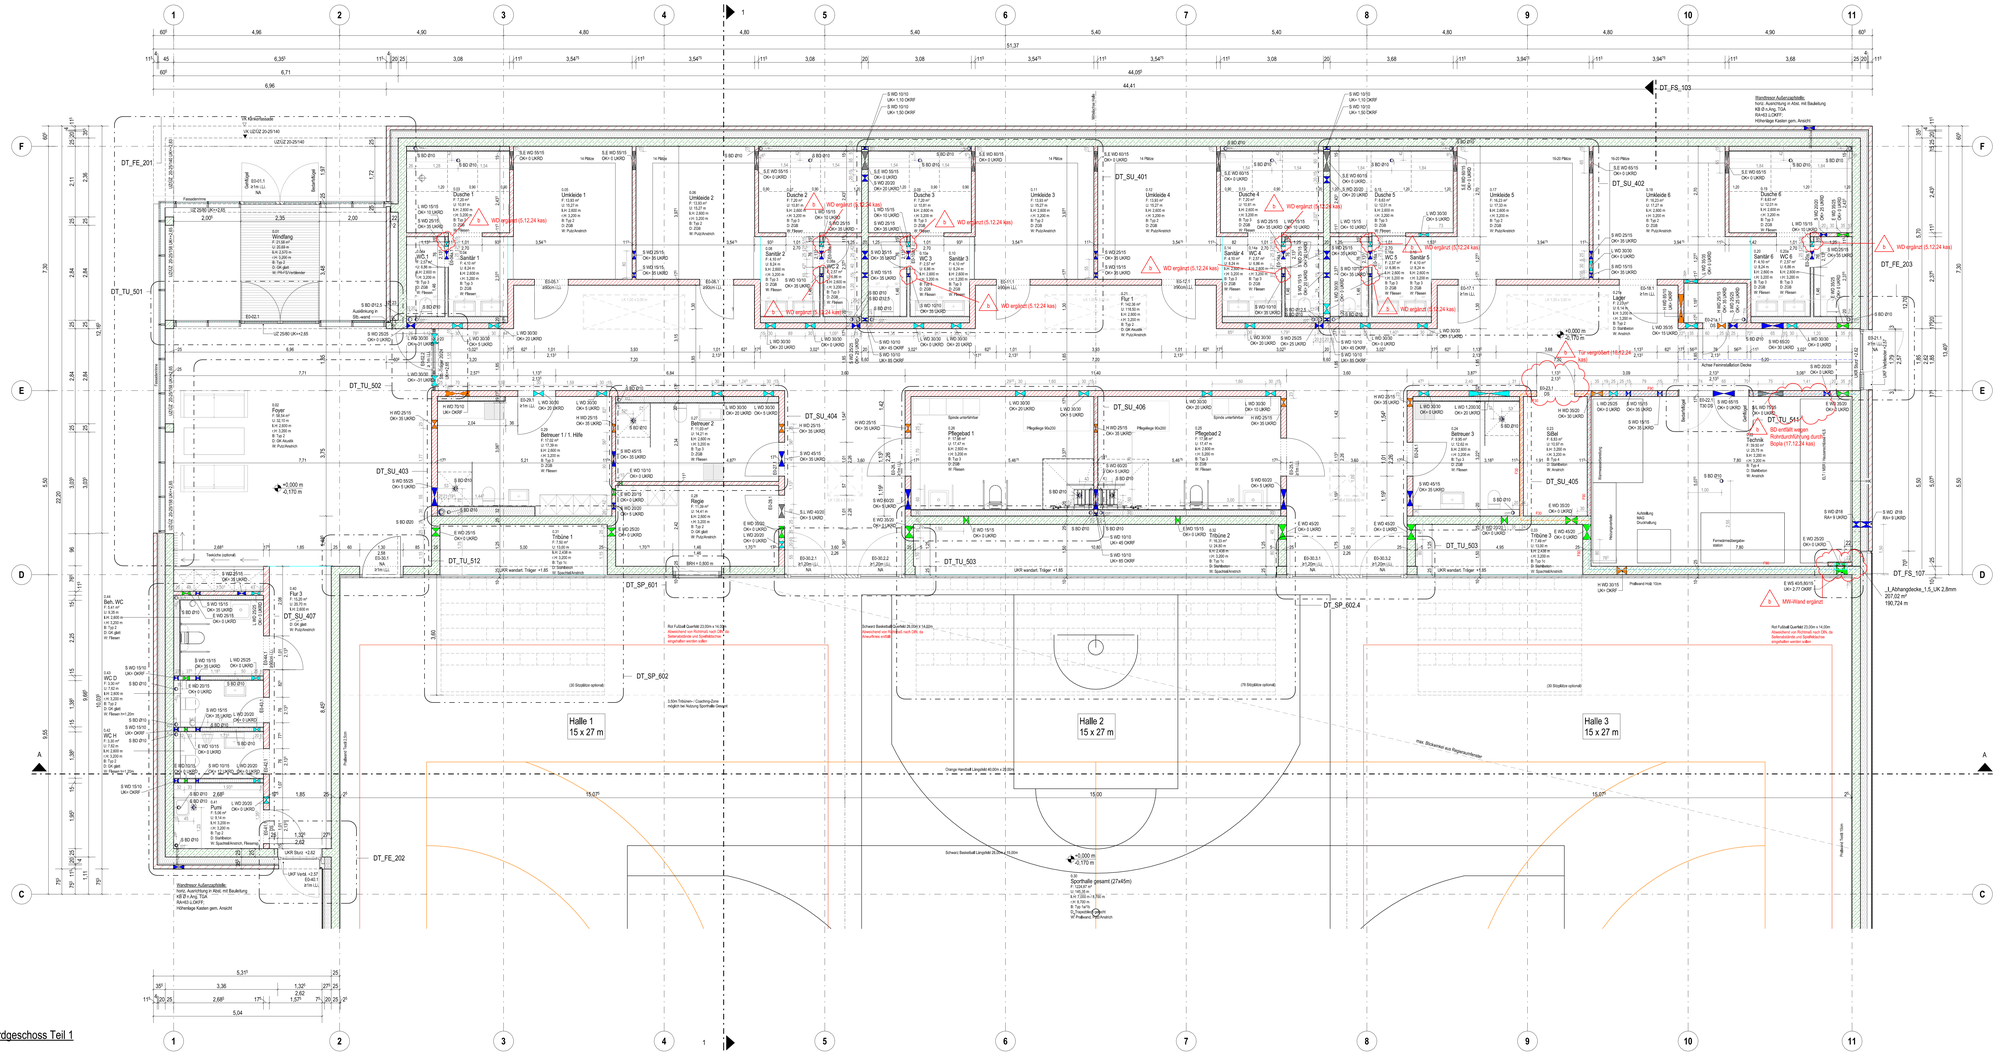

Legende

Bauteile	Mauerwerk/ Verblender	GDF	Gebäudedehnfuge
	Stahlbeton/ Fertigteil	FBF	Feldbegrenzungsfuge
	Dämmung weich	DF	Dämfuge
	Dämmung hart	ÜZ	Überzug
	Trockenbau	UZ	Unterzug
	Abdichtung		
Allgemein	FG Fugengliederung	RO	Rollladen
	RH Raumhoch	NA	Markise
	BL Blende	ZGB	zementgeb. Bauplatte
	OL Oberlicht	RR	Regenfallrohr
	SBK Schallbrückenbiese		Bewegungsfläche Rollstuhl/Farter 1,50 x 1,50
	BL Bodenablauf		
	Detail Nr / Plan Nr		Motorantrieb
	Abrungsdetail		Änderungen
Höhen-Angaben	± 0.00 m OKF Oberkante Fertig	UKF	Unterkante Fertig
	± 0.00 m OKR Oberkante Roh	UKR	Unterkante Roh
	± 0.00 m OKF OK Fertigfußboden	HP	Hochpunkt
	± 0.00 m OKRO OK Rohdecke	TP	Tiefpunkt
	OKRU OK Rohgeschoßdeckeunterkante	R.H.	Lichte Raum Höhe (OKF bis UKF)
	BRH Brüstungshöhe (Ver OKF bis OKR)	r.H.	Roh Raum Höhe (OKF bis UKR)
Brandschutz	F30 Wand-bauwerksmend	RWA	Rauch-Wärme-Abzugsanlage
	F90 Wand-bauwerksbindig	RS	Rauchschutztür
	Bauteil in Bauart einer Brandwand	T30/T30	Brandschutztüren
	Brandwand	DS	Dicht- und selbstschließende Tür
	H3R brennbare/brennbar (Brandlasten)	D	Dichtschließende Tür
			Feuerlöscher
Türen	E0-01.1 Ebene.Raumnr.Türnummer		Tür mit Glasausschnitt
	NA Notausgang	FSA	Feststellanlage
	DTA Drehtürantrieb	FLS	Freilaufschließer
	ü. D. kurzer Durchgang	OTS	Obertürschließer
Dach	DE Dacheinlauf	tr	Druckströmung Regenwasser.
	DE-R Dacheinlauf Notentwässerung	ft	Freispiegel Regenwasser.
	SP Speier Notentwässerung	SKE	Sekurant Einziehanschlagunit
	LK Lüftungsgitt	SKH	Sekurant Horizontal-Sektoraxen

Durchbrüche Hinweis: In den Grundrissen werden (±)R nur die Bodenunterbrüche dargestellt, beschrifitet und vermaßt.

WD = Wanddurchbruch	OKFF = Oberkante Fertigfußboden	
(TD = Trägerdurchbruch)	OKRF = Oberkante Rohfußboden	
WS = Wandschlitz	UKRD = Unterkante Rohdecke	
(TS = Trägerschlitz)	± 0.00 = OKFF EG = 38.00 m ü. NHN	
BD = Bodendurchbruch		
BS = Bodenschlitz		
DD = Deckendurchbruch		
DS = Deckenschlitz		
KB = Kernbohrung		

Zuordnung Gewerke

A = Architektur	P = Sprinkler
H = Heizung	M = Medien
L = Lüftung/ R + Kälte	S = Beratertechnik
E = Elektro	Summe
S = Sanitär	Umbiir

Hinweise zur Ausführung
Alle Maße sind am Bau zu prüfen! Vor der Bauausführung sind Unstimmigkeiten mit dem Planverfasser zu klären! Für die Einhaltung der Maße haftet allein der Unternehmer! Angaben zu Durchbrüchen im Rohbau-Ob. sind aus den Schalplänen zu entnehmen! Installations- und Schachtmaße sind erst nach Leitungsmontage zu schließen!

Index	Änderungen/Änderung	Gez./Geprüf.	Datum
b	Änderungen EG gem. Wolken	kas	31.01.2025
a	Änderungen EG gem. Wolken	kas	22.11.2024
0	BAUFREIGABE	bru/kas	23.10.2024
V7	Änderungen EG gem. Wolken	bru/kas	23.10.2024
V6	Änderungen EG gem. Wolken	bru/kas	12.07.2024

Plan Nr. | Index
232011_A5_GR_E0_002.1_ b

OK FF = ±0.00 m = >38.00m ü. NHN

Projekt
Neubau Dreifachturnhalle Gronau
Marschallstraße 70
48599 Gronau (Westf.)

Projekt Nr.
232011

Bauherr
Wittekindshof - Diakonische Stiftung
Zur Kirche 2
32549 Bad Oeynhausen

Wittekindshof
Menschenwürde gestalten.

Telefon: 05734 61 0 | E-Mail: info@wittekindshof.de

Planverfasser

Status | Inhalt
Ausführungsplanung Architektur
Grundriss E0 Teil 1

Dateiname
232011_A5_GR_E0_002.1_ b

gez.| Datum bru/kas | 23.10.24
gepr | Datum sb | 23.10.24

Maßstab | Nen-Gr.
1:50 | 1540 x 841