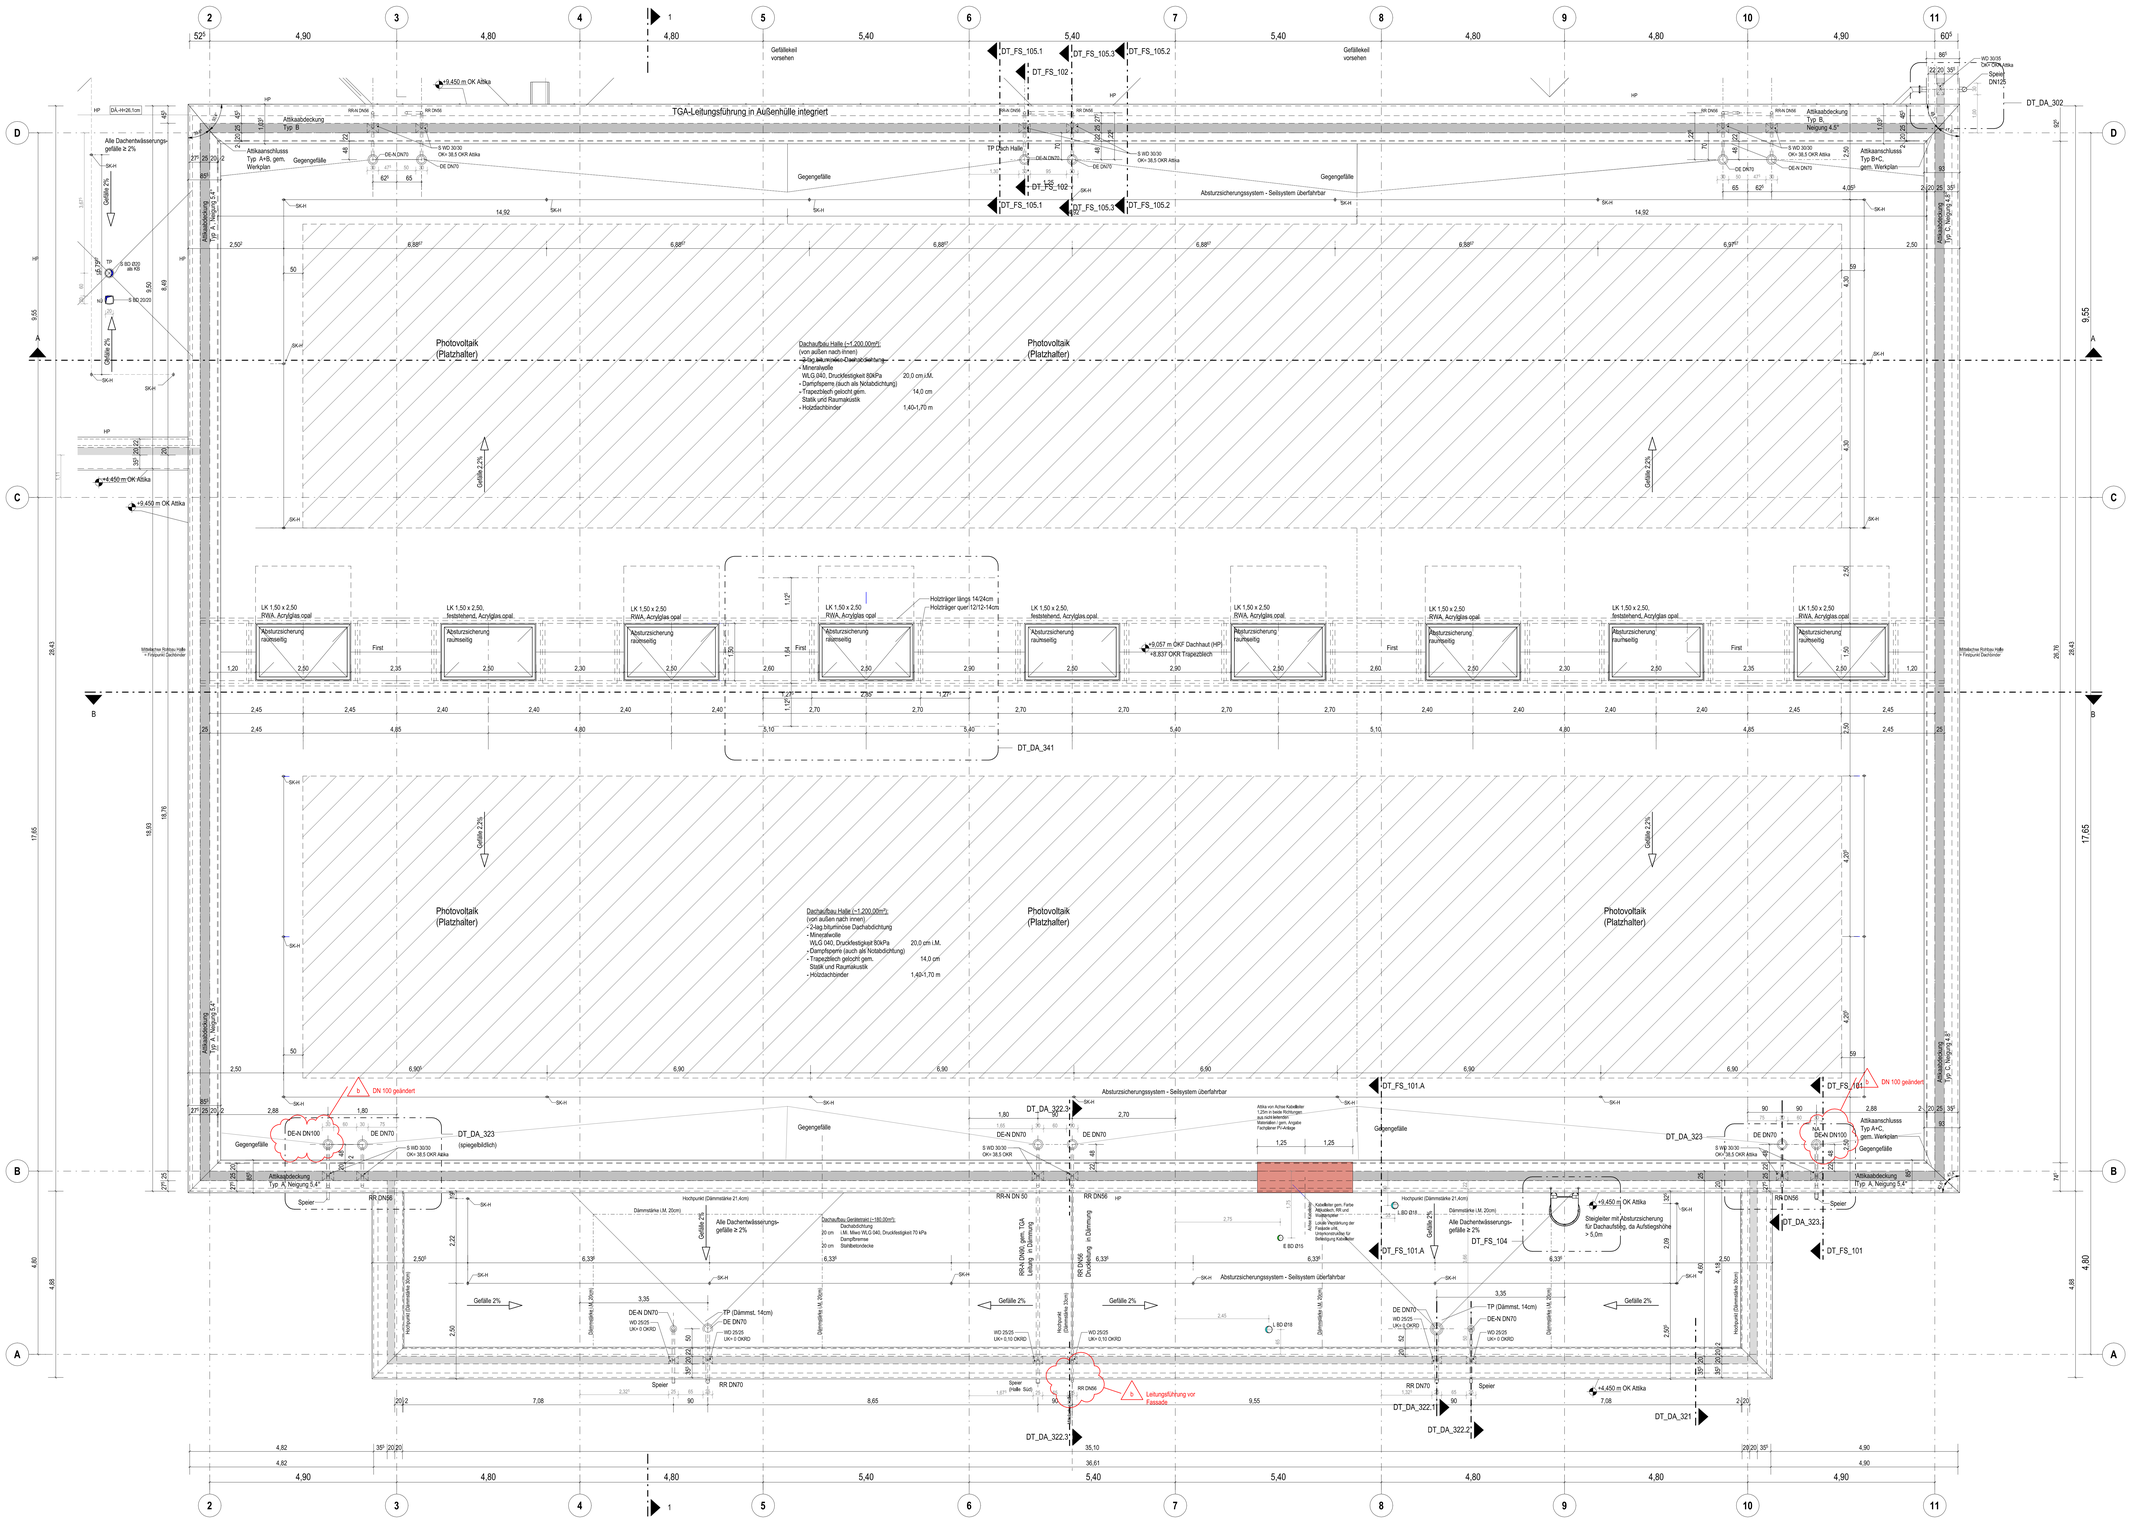

Legende

Bauteile	Mauerwerk Verblender	GDF	Gebäudedehnfuge
	Stahlbeton/ Fertigteil	FBF	Feldbegrenzungsfuge
	Dämmung weich	DF	Dehnfuge
	Dämmung hart	ÜZ	Überzug
	Trockenbau	UZ	Unterzug
	Abdichtung		
Allgemein	FG Fugenglattstrich	RO	Rollladen
	RH Raumhoch	MA	Markise
	BL Blende	ZGB	zementgeb. Bauplatte
	OL Oberlicht	RR	Regenfallrohr
	SSK Schallschutzklasse		Bewegungsfläche
	RE Rollenlänge		Rollladenkasten 1.50 x 1.50
	Detail Nr / Plan Nr	M	Motorantrieb
	Klärungsbedarf		Änderungen
Höhen-Angaben	±2.150 m OKF Oberkante Fertig	UKF	Unterkante Fertig
	±2.000 m OKR Oberkante Roh	UKR	Unterkante Roh
	±2.150 m OKF OK Fertigfußboden	HP	Hochpunkt
	±2.000 m OKRD OK Rohdecke/ OKRD OK Rohdrehung	TP	Tiefpunkt
	BRH Brüstungshöhe (Ver OKF bis OKR)	lLH, rLH	Lichte Raum Höhe (OKF bis UKF)
		rLRH	Roh Raum Höhe (OKF bis UKR)
Brandschutz	F30 Wand-feuerhemmend	RWA	Rauch-Wärme-Abzugsanlage
	F90 Wand-feuerbeständig	RS	Rauchschutztür
	BMW Bauteil in Bauart einer Brandwand	T90/T30	Brandschutztüren
	BW Brandwand	DS	Dicht- und selbstschließende Tür
	A/B nicht brennbar/brennbar (Brandklasse)	D	Dichtschließende Tür
			Feuerlöscher
Türen	ES-011.1 Eltern-Kaurem Türnummer		Tür mit Glasausschnitt
	NA Notausgang	FSA	Feststellanlage
	DTA Drehtürantrieb	FLS	Freilaufschließer
	ü. D. lichter Durchgang	OTS	Obentürschließer
Dach	DE Dacheinlauf	tP	Druckströmung Regenentw.
	DE-N Dacheinlauf Notentwässerung	h	Freispiegel Regenentw.
	SP Speier Notentwässerung	SK-E	Sekurant Einzelanschlussgurt
	LK Lichtkuppel	SK-H	Sekurant Horizontal-Seilsystem

Durchbrüche (Hinweis: In den Grundrissen werden LÜR nur die Bodendurchbrüche dargestellt, beschriftet und vermaßt.)

- WD = Wanddurchbruch (TD = Trägerdurchbruch)
- WS = Wandschlitz (TS = Trägerschlitz)
- BD = Bodendurchbruch
- BS = Bodenschlitz
- DD = Deckendurchbruch
- DS = Deckenschlitz
- KB = Kernbohrung

OKFF = Oberkante Fertigfußboden
OKRF = Oberkante Rohfußboden
UKRD = Unterkante Rohdecke

Zuordnung Gewerke

A = Architektur	P = Sprinkler
H = Heizung	M = Medien
L = Lüftung/ K = Kälte	B = Badtechnik
E = Elektro	Summe
S = Sanitär	Unklar

Hinweise zur Ausführung:
Alle Maße sind am Bau zu prüfen! Vor der Bauausführung sind Unstimmigkeiten mit dem Planverfasser zu klären! Für die Einhaltung der Maße haftet allein der Unternehmer! Angaben zu Durchbrüchen im Rohbau/Bb. sind aus den Schlitzplänen zu entnehmen! Installations- und Schachtwände sind erst nach Leitungsmontage zu schließen!

Index	Änderungen/Änderung	Gez./Gepr.	Datum
b	Änderungen gem. Wolken	fe	31.01.2025
a	Änderungen DA gem. Wolken	fe	22.11.2024
0	BAUFREIGABE	bru/kas	23.10.2024
V4	Änderungen DA gem. Wolken	bru/kas	23.10.2024
V3	Änderungen DA gem. Wolken	bru/kas	12.07.2024

Plan Nr. | Index
232011_A5_GR_DA_012.2_ b

OK FF = ±0,00 m = +38,00m ü. NHN

Projekt
Neubau Dreifachturnhalle Gronau
Marschallstraße 70
48599 Gronau (Westf.)

Projekt Nr.
232011

Bauherr
Wittekindshof - Diakonische Stiftung
Zur Kirche 2
32549 Bad Oeynhausen

Telefon 05734 61 0 | E-Mail: info@wittekindshof.de

Planverfasser

Status | Inhalt
Ausführungsplanung Architektur
Grundriss DA Teil 2

Dateiname
232011_A5_GR_DA_012.2_ b

gez.| Datum brikas/fe | 23.10.23
gepr.| Datum sb | 23.10.24

Maßstab | Plan-Gr.
1:50 | 1350 x 841