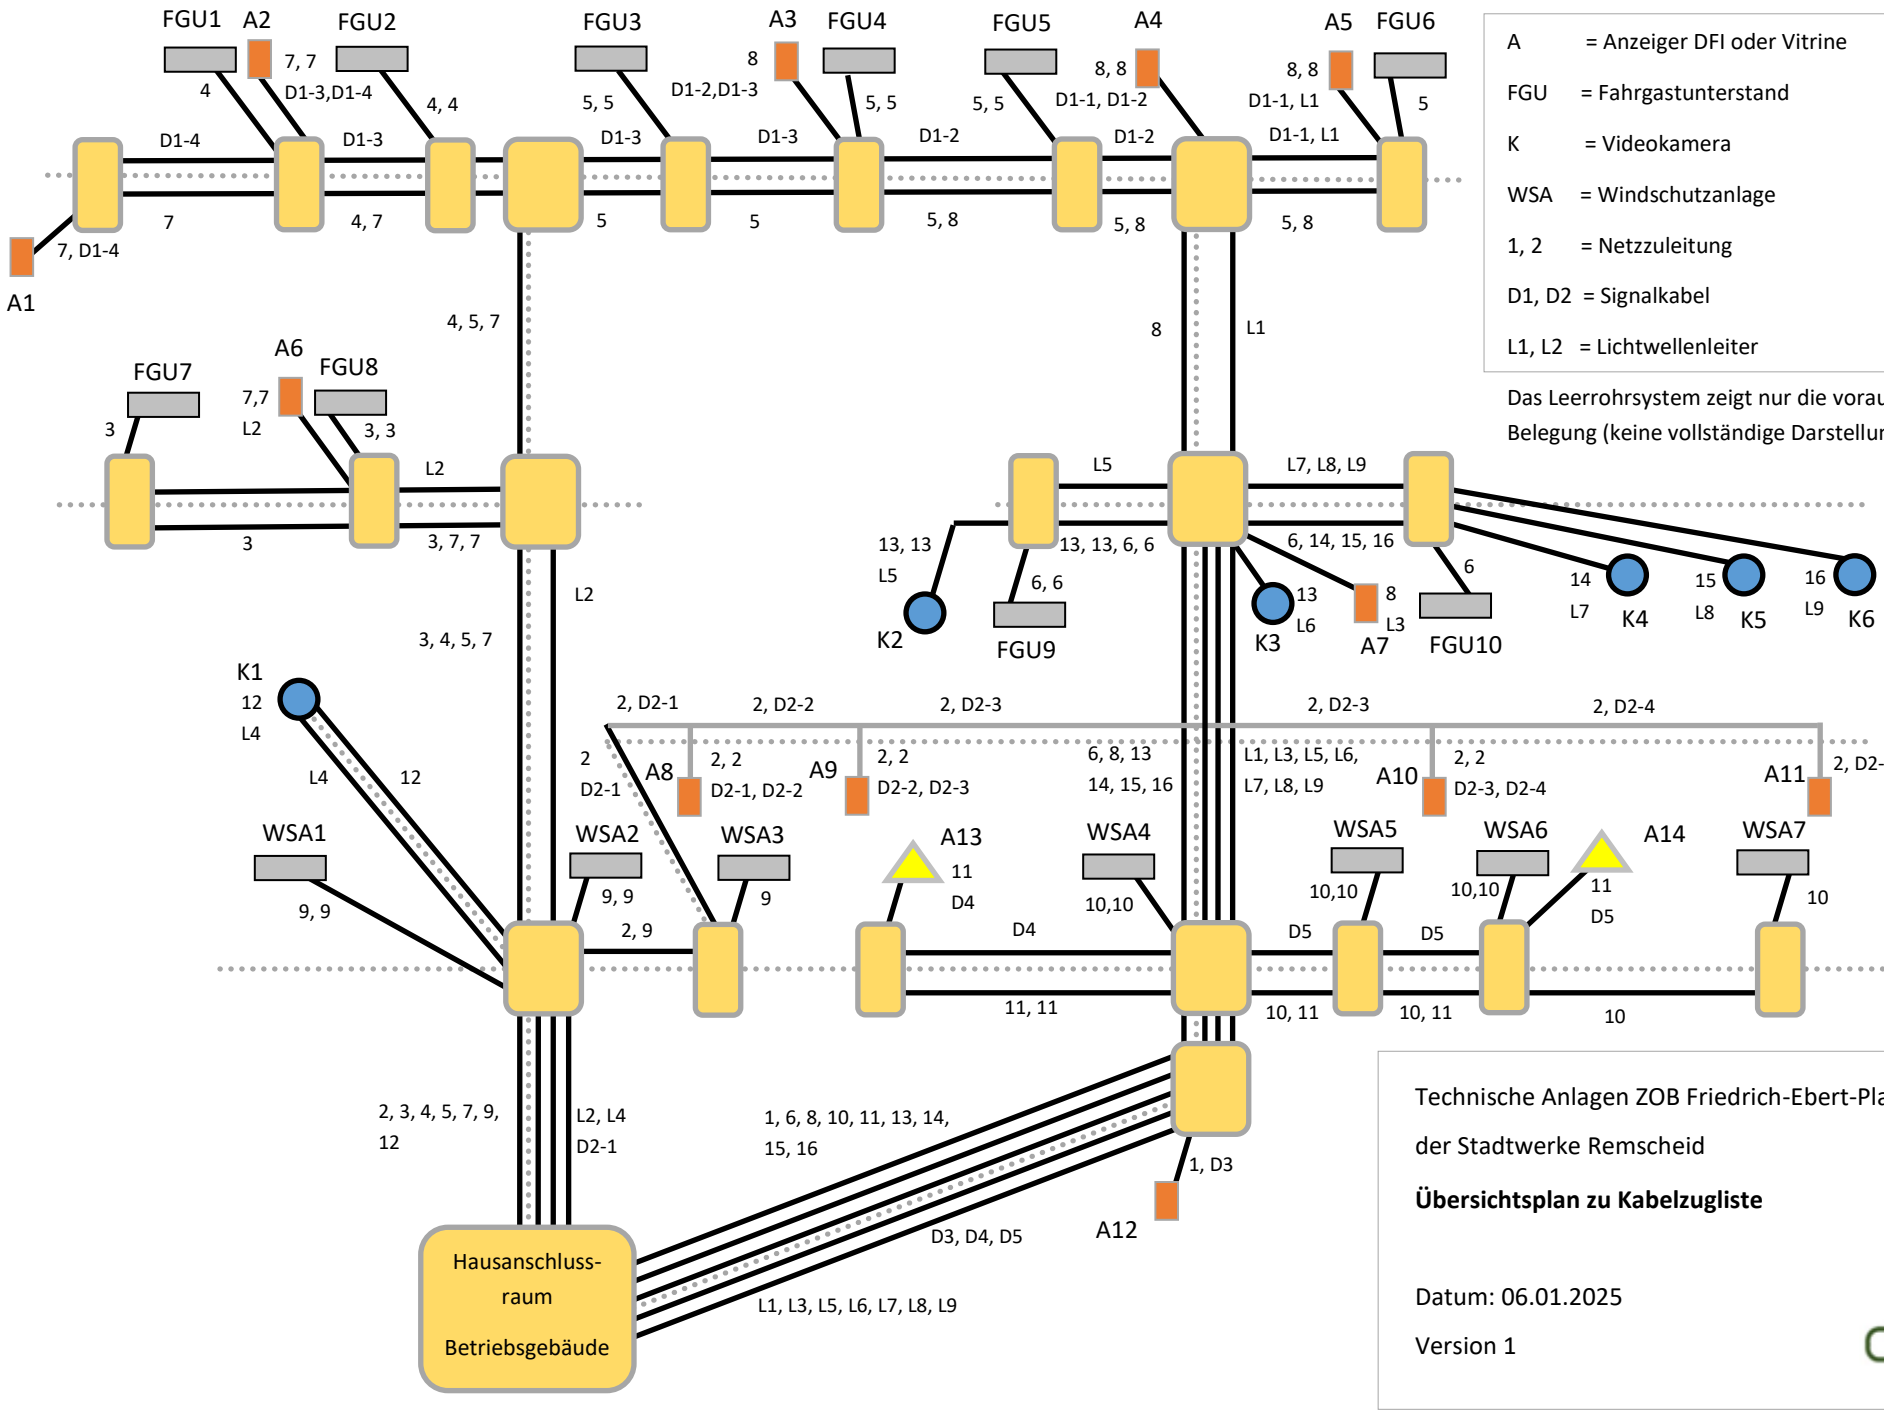

A = Anzeiger DFI oder Vitrine

FGU = Fahrgastunterstand

K = Videokamera

WSA = Windschutzanlage

1, 2 = Netzzuleitung

D1, D2 = Signalkabel

L1, L2 = Lichtwellenleiter

Das Leerrohrsystem zeigt nur die voraussichtliche Belegung (keine vollständige Darstellung).

Technische Anlagen ZOB Friedrich-Ebert-Platz

der Stadtwerke Remscheid

Übersichtsplan zu Kabelzugliste

Datum: 06.01.2025

Version 1

CDBI