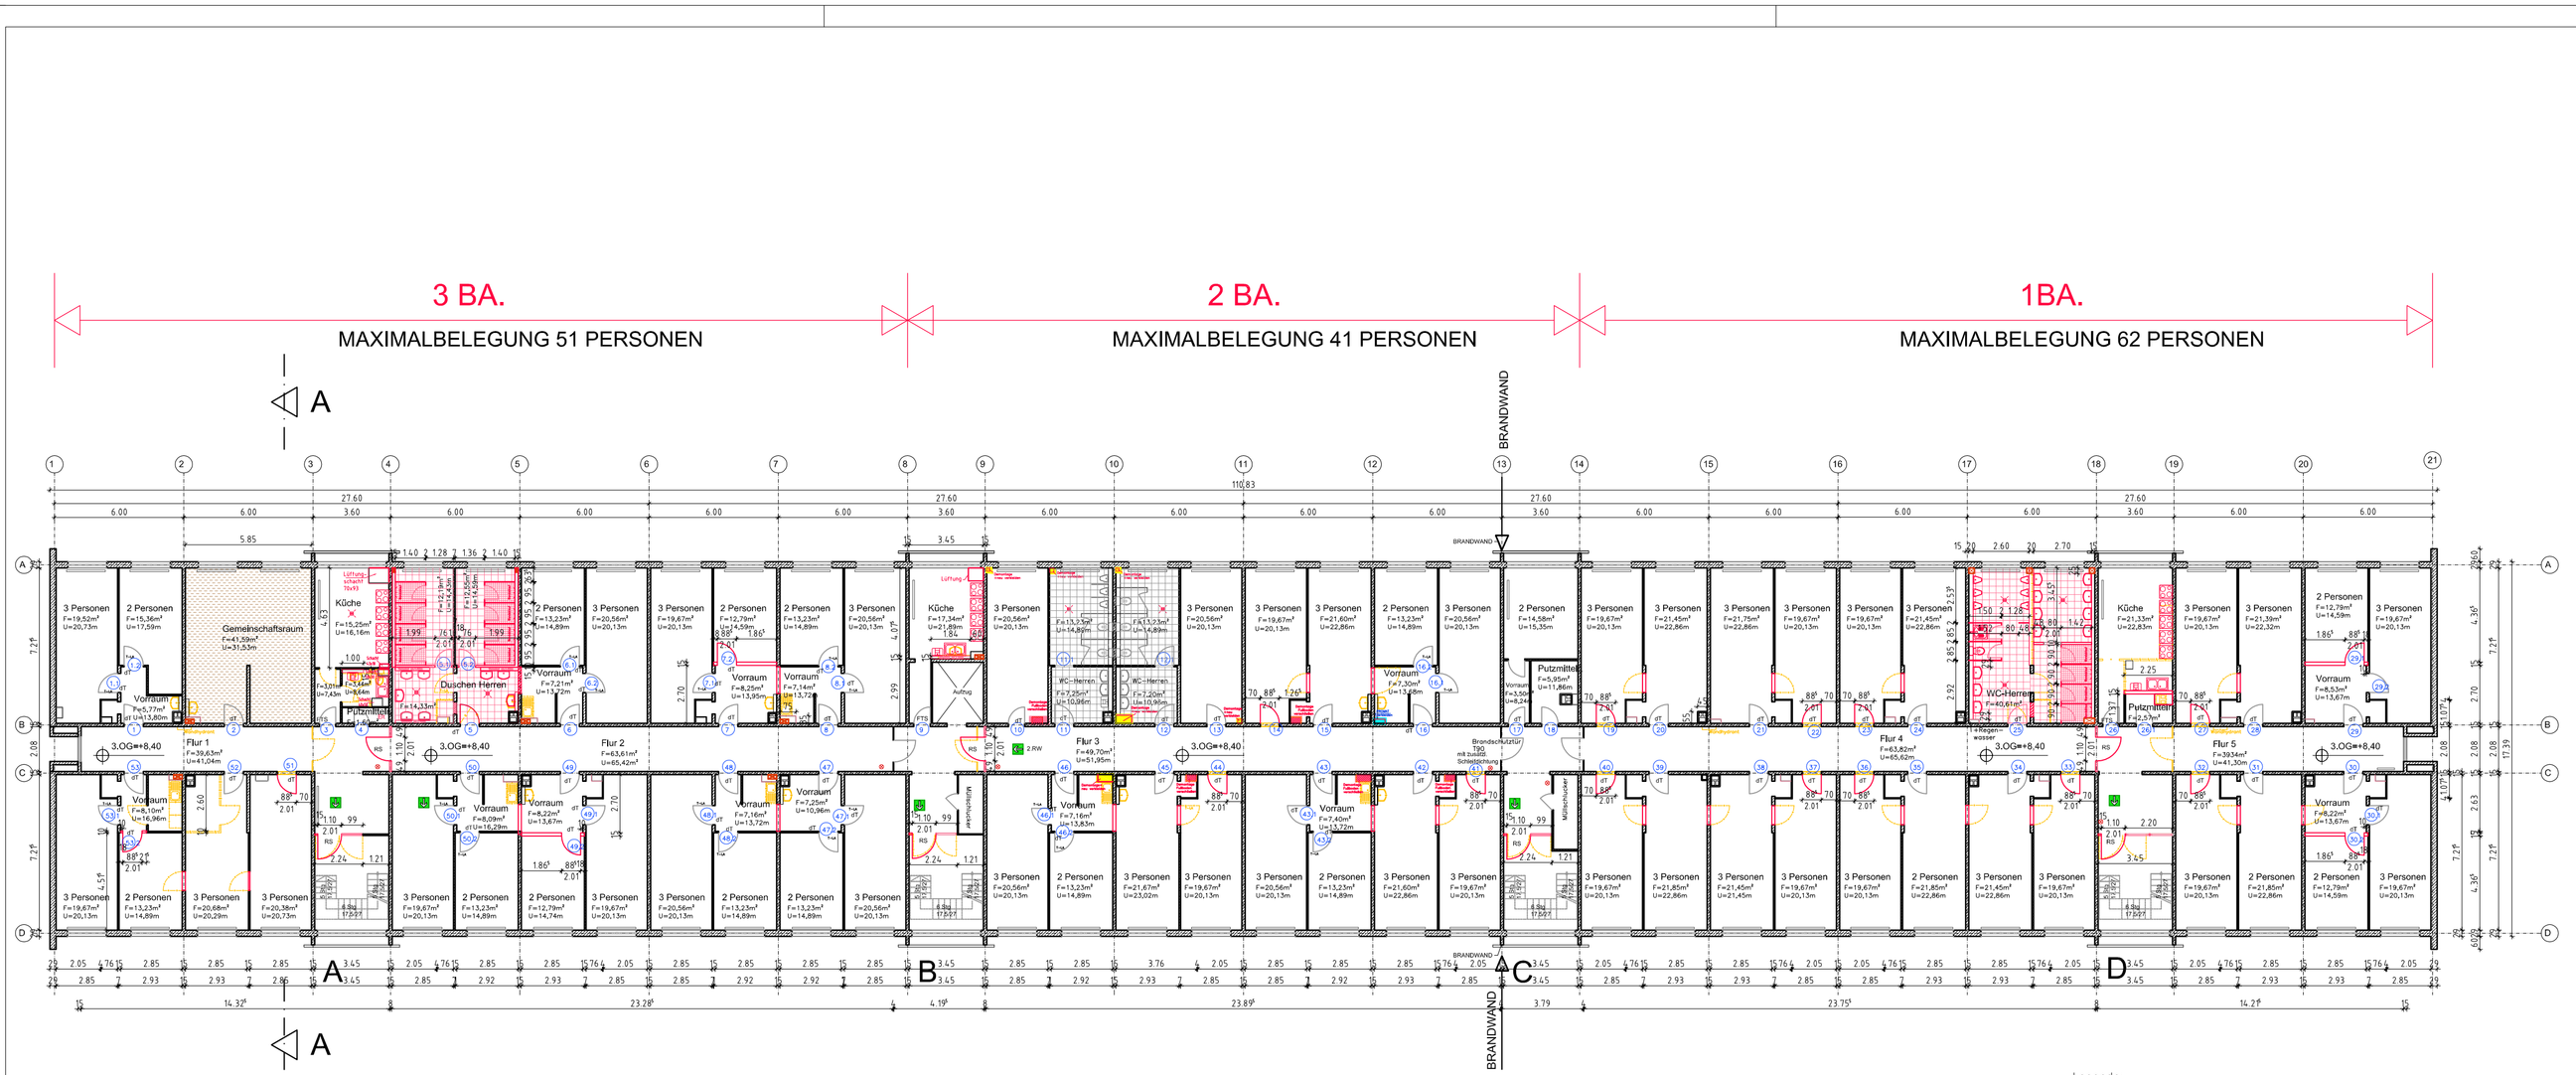

BELEGUNG NUR MÄNNER

3 x KÜCHE
1 x GEMEINSCHAFTSRAUM
ZIMMER FÜR 5 PERSONEN = 14 x 5 = 70
ZIMMER FÜR 3 PERSONEN = 26 x 3 = 78
ZIMMER FÜR 2 PERSONEN = 3 x 2 = 6
154 Personen im 3. OG

Legende:
⊗ Feuerlöscher
T-LA – Tür mit Glasausschnitt
RS – Rauchschutzabschluss
dT – dichtschließende Tür
FTS – Freilauftürschließer
Bestand
Abbruch
Neu
(01) Tür- Nummer
1.RW=erster Rettungsweg

INDEX	DATUM	GEZ.	ART DER ÄNDERUNG	DATUM	GEPRÜFT
C					
B					
A					

WERKPLANUNG

Alle Maße sind am Bau zu prüfen!

BAUHERR
LANDRATSAMT BAUTZEN
02625 BAUTZEN BAHNHOFSTRASSE 9

DER BAUHERR

GA+AS
Gesellschaft für Planungs- leistungen der Architektur, technischen Ausstattung, Außenanlagen und Statik mbH
Köhler-Niederkirchner-Str.30 02977 Hoyerswerda

DER ARCHITEKT

FLURSTÜCKNR.

PROJEKTBEZEICHNUNG
Umnutzung zum
Asylbewerberwohnheim
02977 Hoyerswerda, Th.- Müntzer- Str. 25

BAUNUMMER
1326

MST.
1:200

PLANBEZEICHNUNG
Grundriss- 3.Obergeschoss

BAUABSCHNITT

EINGANG

ABTEILUNG

	GEZEICHNET	GEPRÜFT	GESEHEN
NAME	JURK	NICKLER	
DATUM	09.12.2016	09.12.2016	
HANDZEICHEN			

BLATTNUMMER
3.3

GRUNDLAGE
PLAN-NR.
INDEX
VOM
VON

DIESER PLAN IST NACH DEM "GESETZ ÜBER URHEBERRECHTE UND VERWANDTE SCHUTZRECHTE" VOM 9.9.1965 IN SEINER JEWEILS GELTENDEN FASSUNG URHEBERRECHTLICH GESCHÜTZT.

INDEX
.