




Flurstück: 257
Gemarkung: Hoyerswerda Flur 6 (4787)

Gemeinde: Stadt Hoyerswerda
Kreis: Landkreis Bautzen

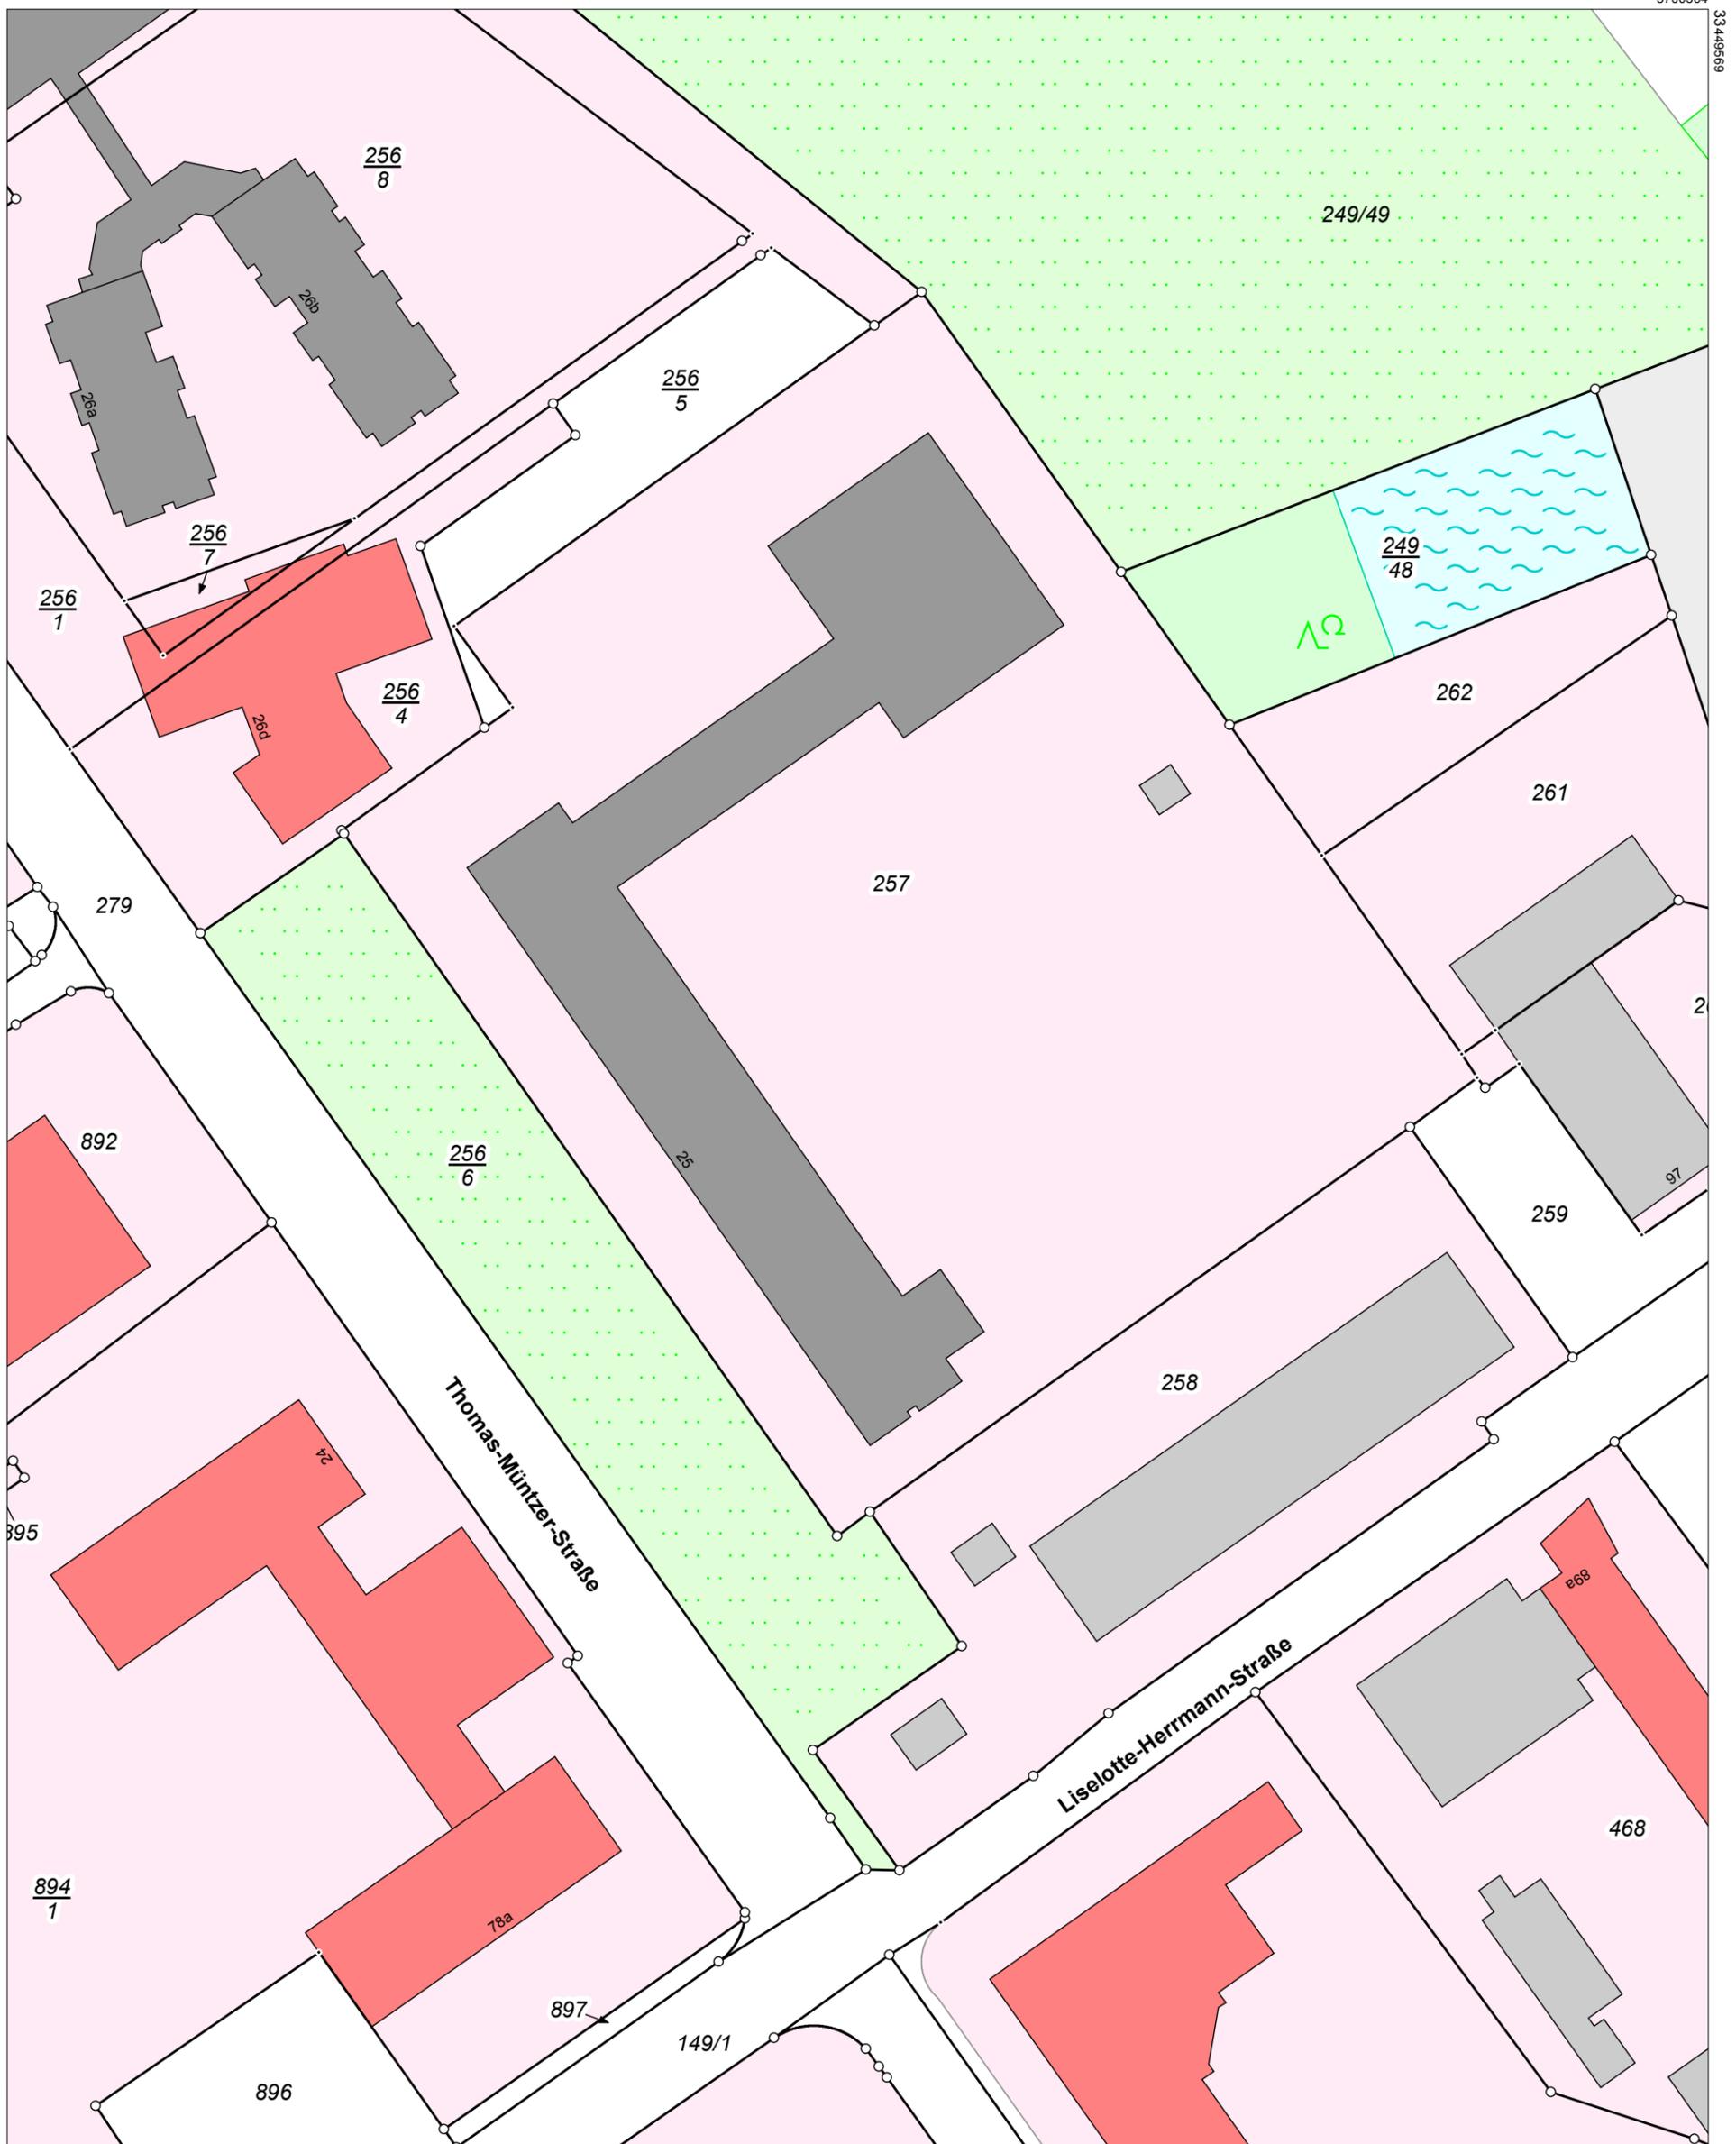

5700028
Maßstab 1:1000 0 10 20 30 Meter