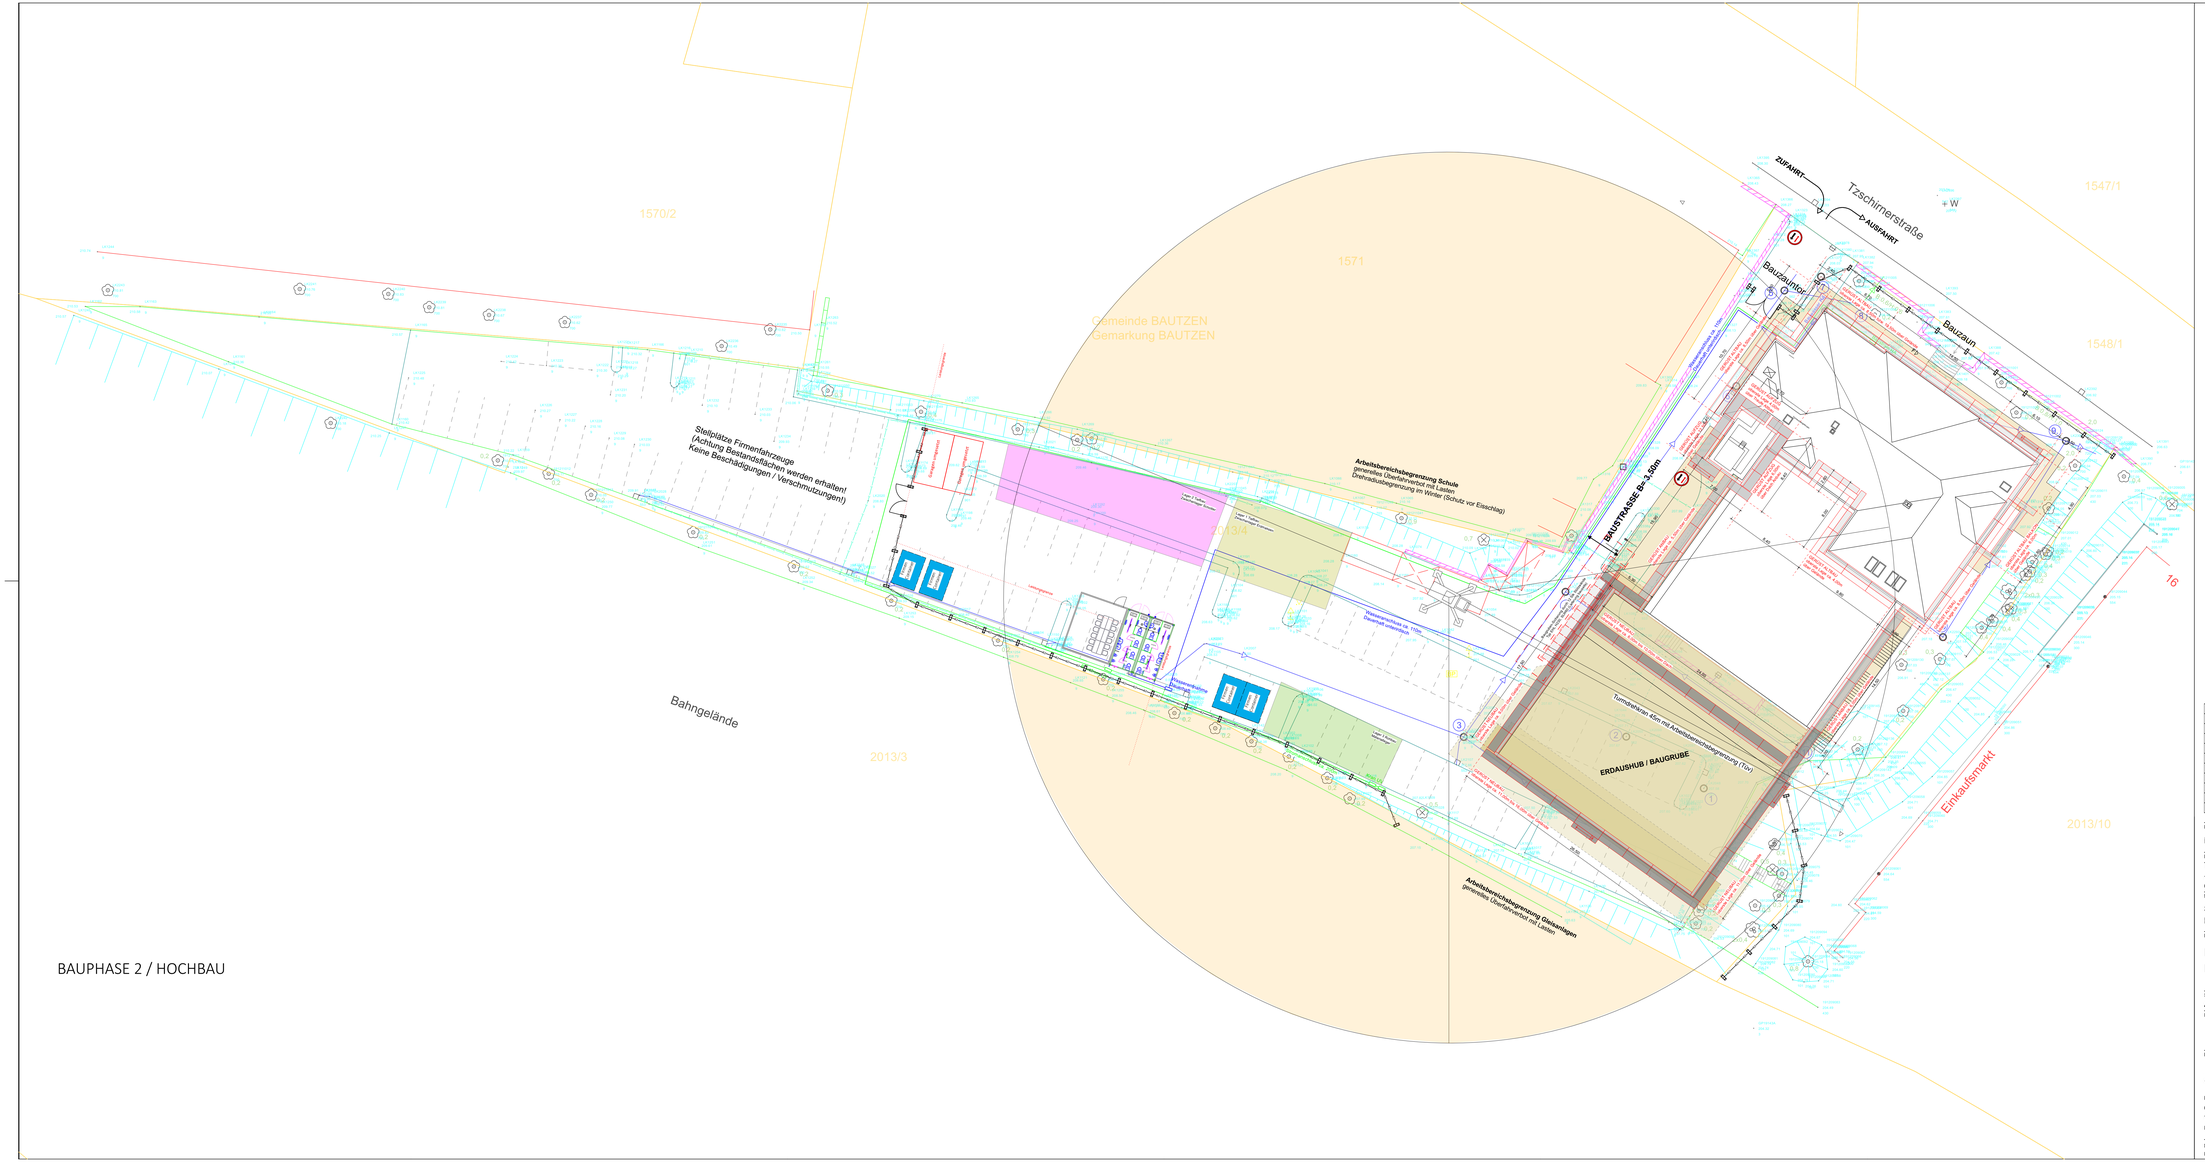

BAUPHASE 2 / HOCHBAU

Gerüst Altbau, W06, LK3

Gerüst Anbau, W09, LK3

Gerüst Neubau W09, LK3

Index	Änderung/Ergänzung	Datum	Name
AE03	Ergänzung Rohbau	07.10.24	TB
AE02	Anpassung Bauzaun und Verkehrssicherung	07.07.23	TB
AE01	Planerstellung	26.05.23	MS

LAGE-HÖHENSYSTEM

NHN im DHHN2016: 209,20 m

LIEGENSCHAFT/OBJEKT

Tzschirnerstraße 14 - Gebäude

Tzschirnerstraße 14a
02625 Bautzen

LIEGENSCHAFTSNUMMER

L0005

OBJEKTNUMMER

G01-1-G01-2-G01-3

MAßNAHME

Sanierung und Erweiterung
Kreismusikschule Bautzen

MAßNAHMENUMMER

I23-114

KOSTENGRUPPE

300

PLANINHALT

Lageplan
Baustelleneinrichtung - Phase II - Hochbau

TEILPLAN

02/03

CODIERUNG PLANINHALT

LP BE02

MAßSTAB

1:200

FORMAT

600 x 1300

STAND DER PLANUNG

Ausführungsplanung

INDEX

AE03

FACHPLANER

BEARBEITET/GEZEICHNET

PLANDATUM

26.05.2023

Dresden

UNTERSCHRIFT

ZUR BAUAUSFÜHRUNG FREIGEGEBEN

BAUHERR

GEPRÜFT NACH DOKUMENTATIONSRICHTLINE LANDRATSAMT BAUTZEN

Landratsamt Bautzen
Gebäude- und Liegenschaftsamt

Bahnhofstraße 9
02625 Bautzen
Tel.: 03591 5251-23001
Fax: 03591 5250-23001

DATUM NAME/UNTERSCHRIFT BEARBEITER HOCHBAU/LIEGENSCHAFTEN

DATUM NAME/UNTERSCHRIFT BEARBEITER CAD

NAME DES LAYOUTS: M100

DATENNAME: I23-114.L0005.G01-1-G01-2-G01-3.DA04.A.300.LP-BE02.AE03