



Bauteilkatalog - Außenwände

Außenwände KG


Aufbau Außenwände UG

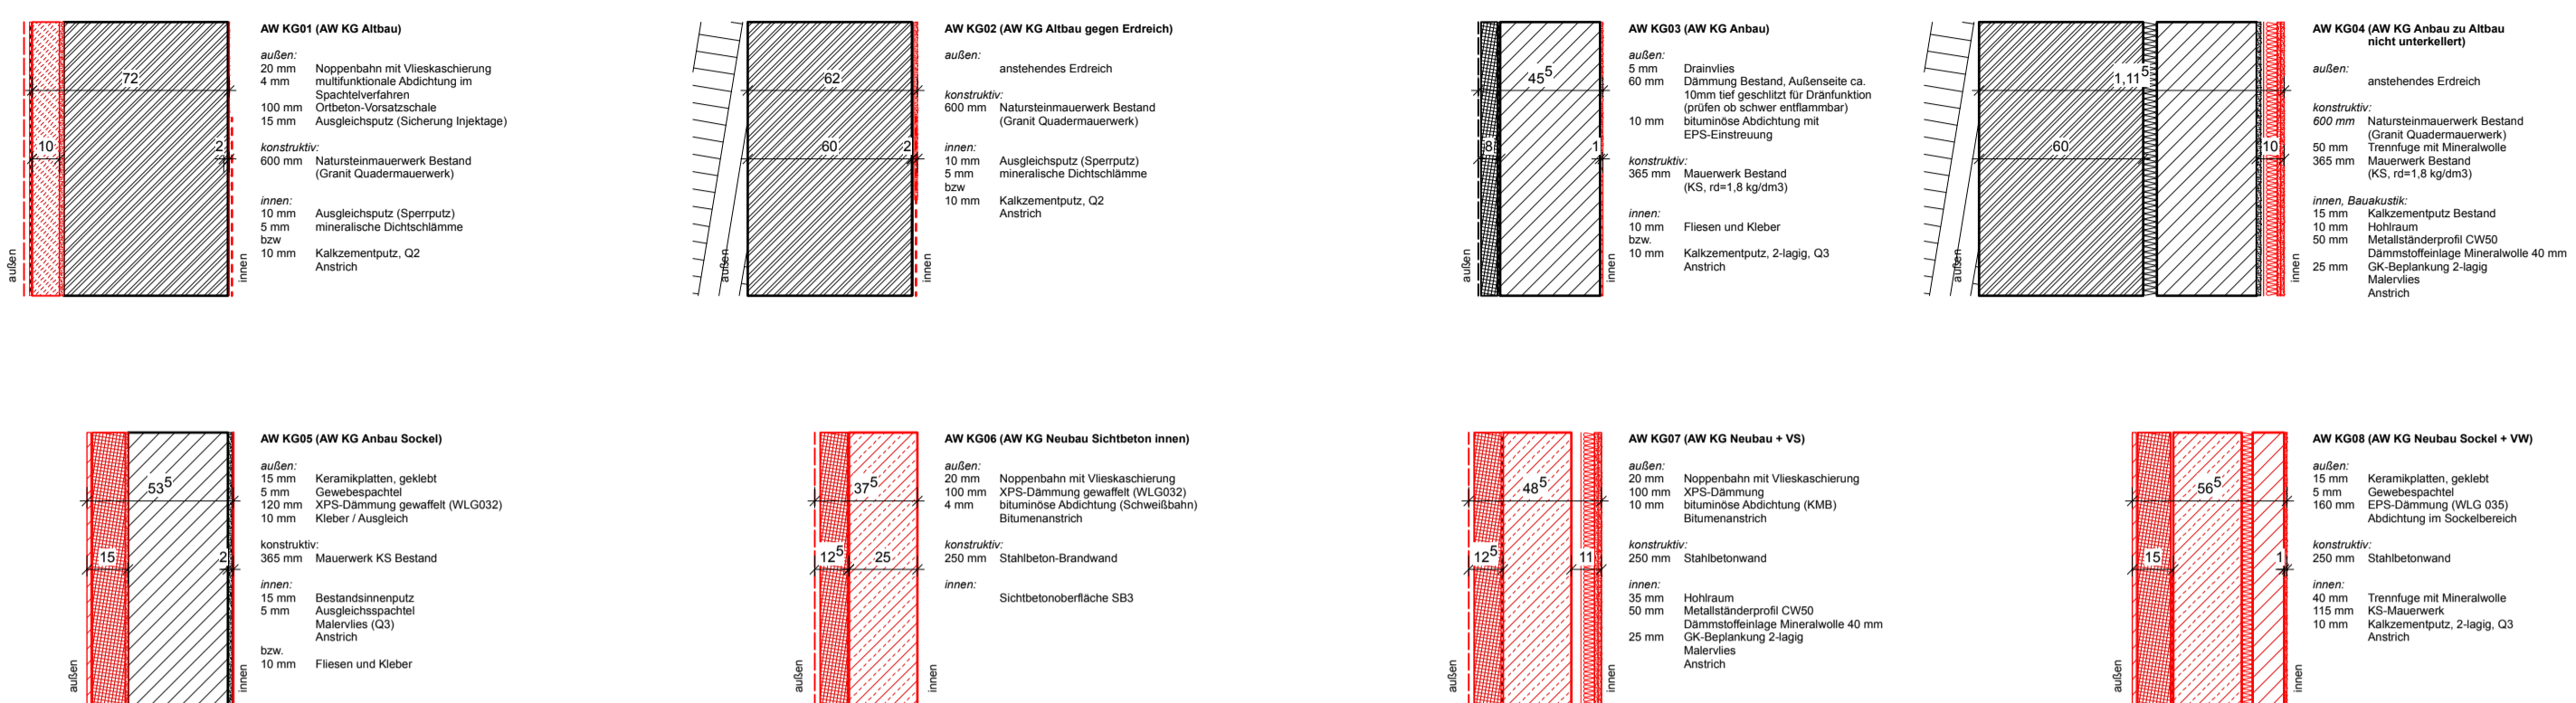


Außenwände EG

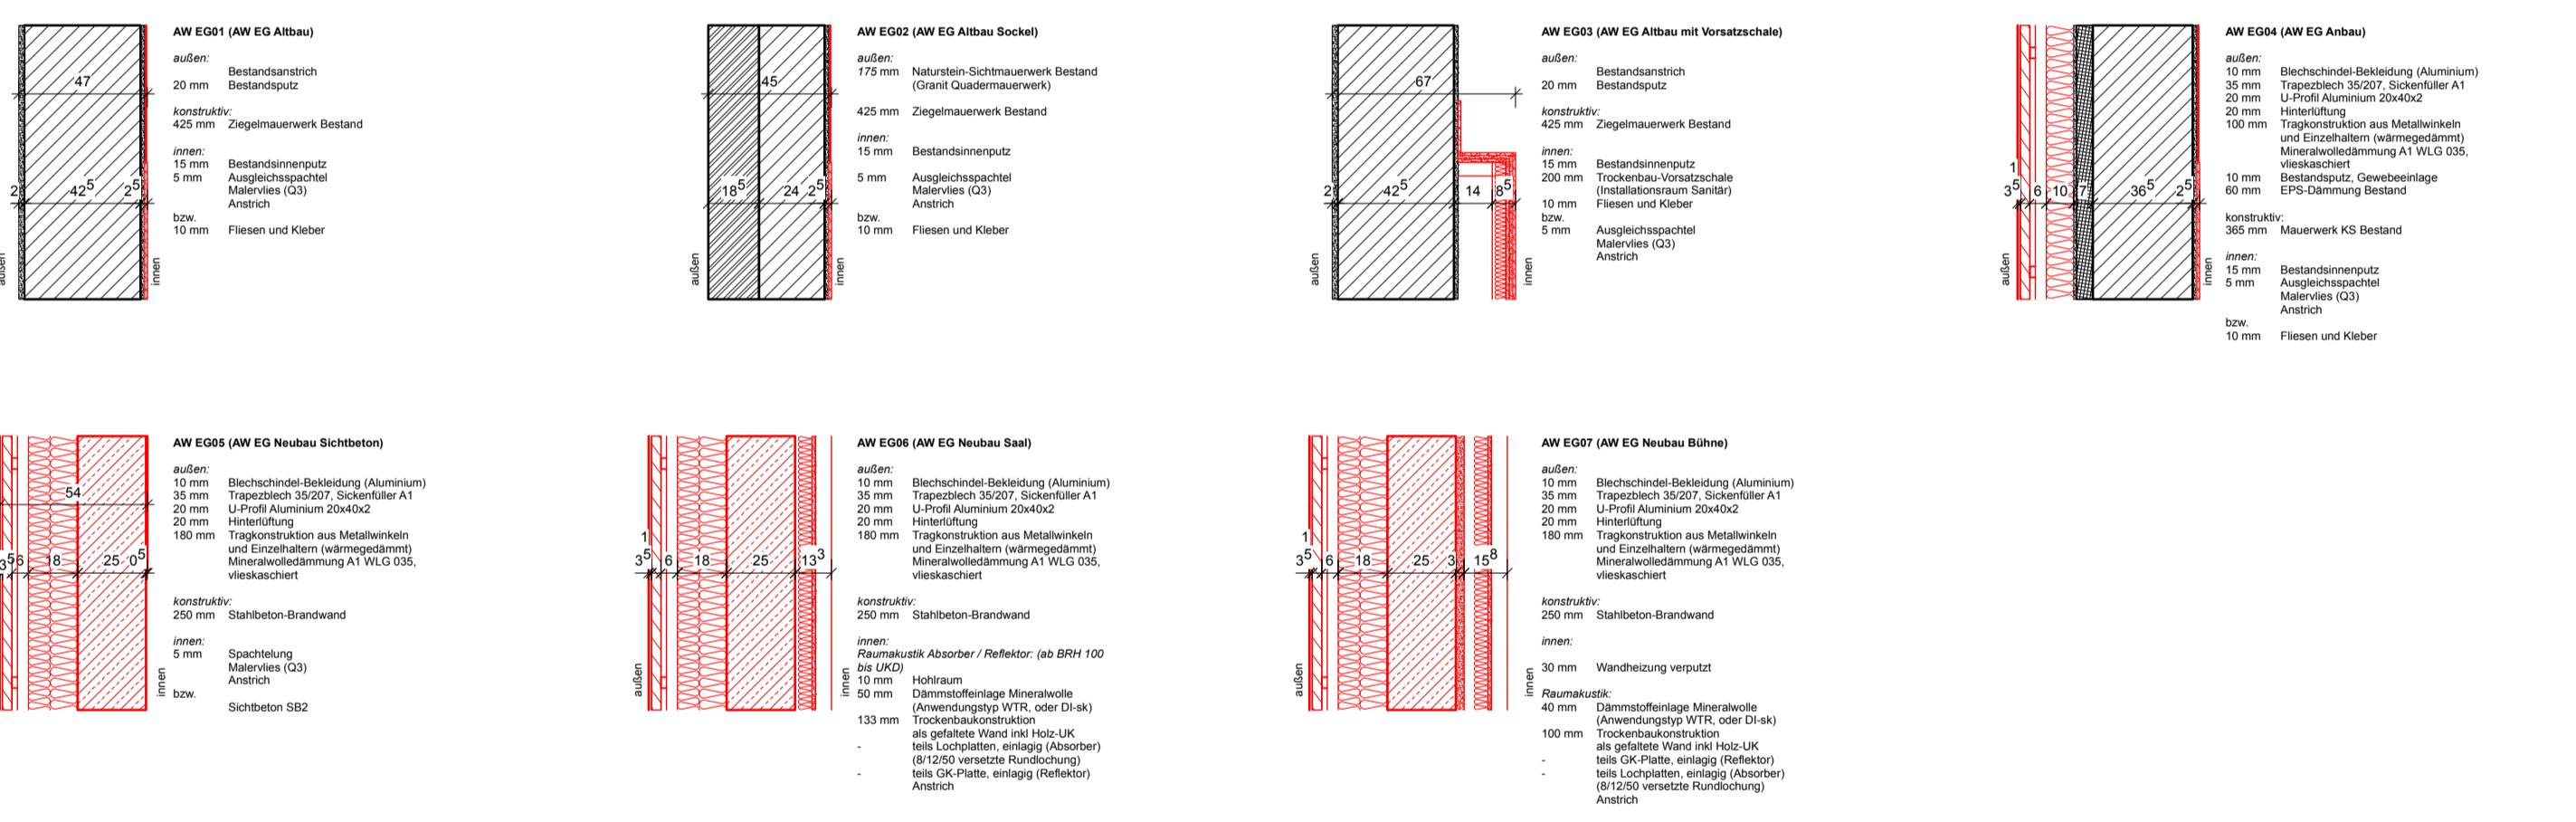

Außenwände OG1

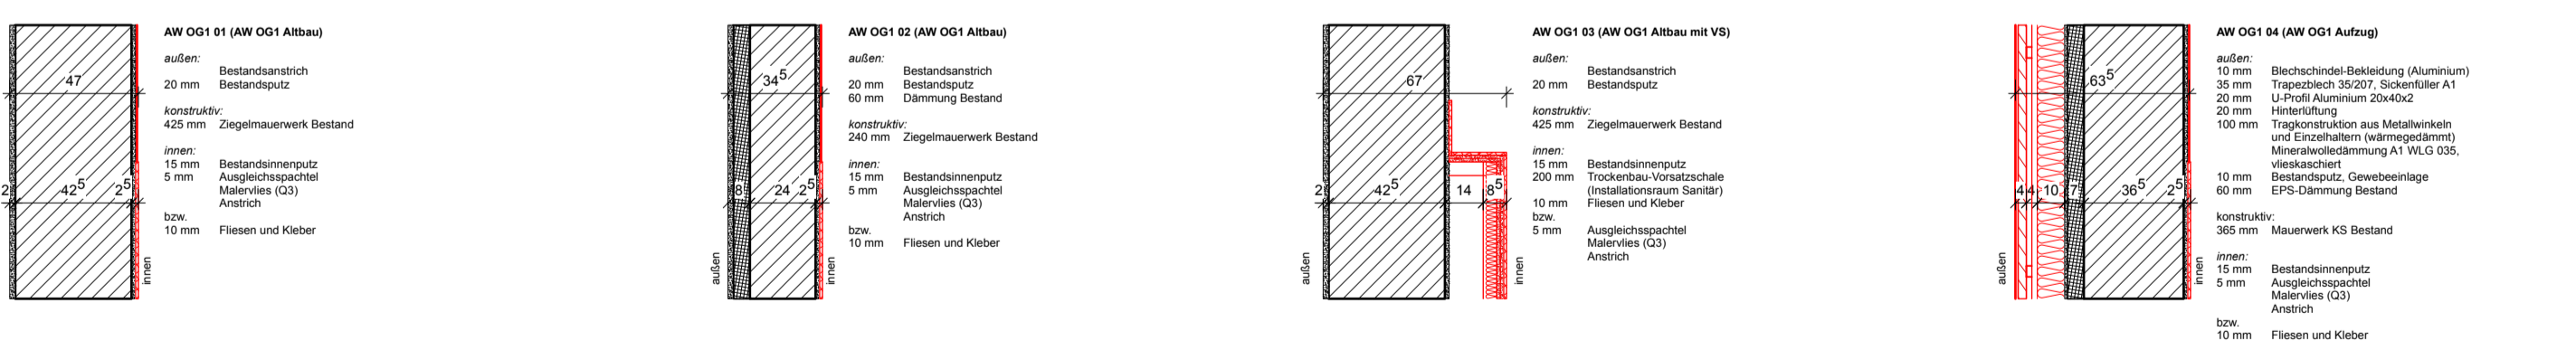

Außenwände OG2

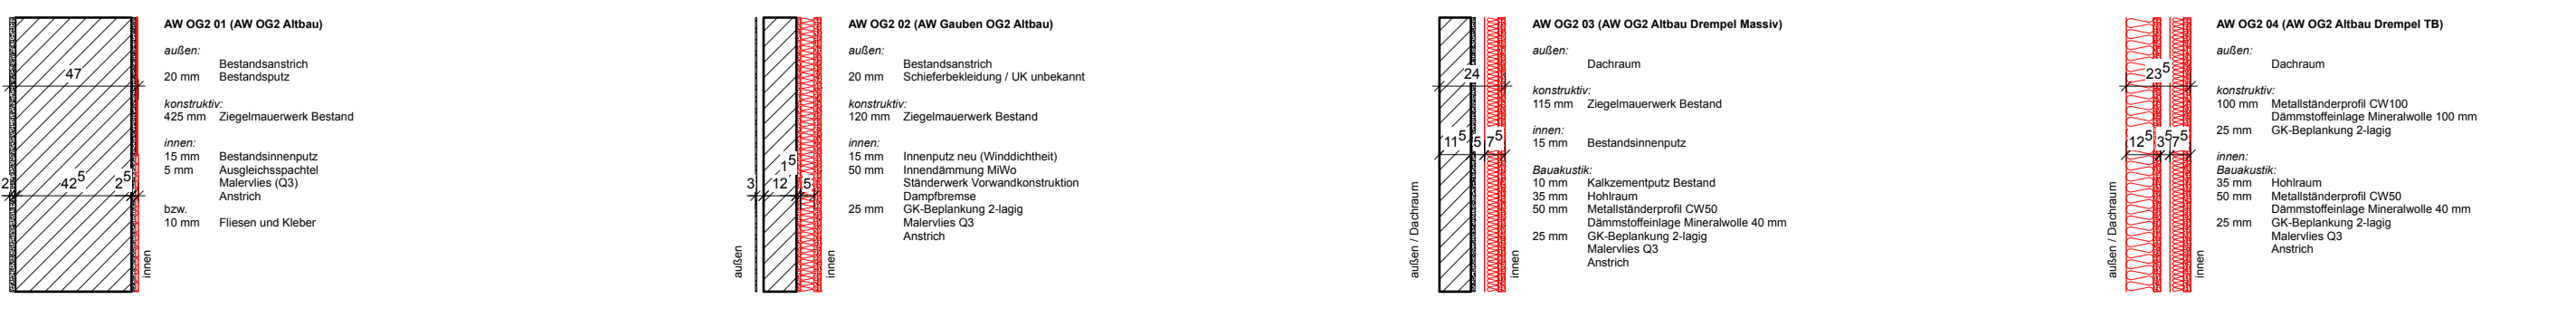

AE02	Aktualisierung Bauteilaufbauten	15.05.24	TB
AE01	Aktualisierung Bauteilaufbauten	15.12.23	TB
Index	Änderung/Ergänzung	Datum	Name

LAGE-HÖHENSYSTEM		LIEGENSCHAFTSNUMMER	
NHN im DHHN2016: 209,20 m		L0005	
LIEGENSCHAFT/OBJEKT		OBJEKTNUMMER	
Tzschirnerstraße 14 - Gebäude		G01-1-G01-2-G01-3	
Tzschirnerstraße 14a		MAGNAHMENUMMER	
02625 Bautzen		I23-114	
MAßNAHME		KOSTENGRUPPE	
Sanierung und Erweiterung		300	
Kreismusikschule Bautzen		TEILPLAN	
PLANINHALT		CODIERUNG PLANINHALT	
Detail - Bauteilkatalog AW		DE BT-AW	
MAGSTAB		FORMAT	
1:25		594x500	
STAND DER PLANUNG		INDEX	
Ausführungsplanung		AE02	
FACHPLANER		BEARBEITET/GEZEICHNET	
KKS Architektur + Gestaltung		T. Baumann	
Louisenstraße 9		PLANDATUM	
01099 Dresden		23.08.2023	
BAUHERR		UNTERSCHRIFT	
ZUR BAUAUSFÜHRUNG FREIGEgeben		UNTERSCHRIFT	
GEPRÜFT NACH DOKUMENTATIONSRICHTLINIE LANDRATSAMT BAUTZEN		UNTERSCHRIFT	
Landratsamt Bautzen		UNTERSCHRIFT	
Gebäude- und Liegenschaftsamt		UNTERSCHRIFT	
Bahnhofstraße 9		UNTERSCHRIFT	
02625 Bautzen		UNTERSCHRIFT	
Tel.: 03591 5251-23001		DATUM	
Fax: 03591 5250-23001		NAME/UNTERSCHRIFT	
		BEARBEITER HOCHBAU/LIEGENSCHAFTEN	
		DATUM	
		NAME/UNTERSCHRIFT	
		BEARBEITER CAD	
NAME DES LAYOUTS: M100			
DATEINAME: I23-114.L0005.G01-1-G01-2-G01-3.DE.A.H300.DE.BT-AW-AE02			