




- Legende**
- Gebäude Bestand/Neubau
  - Fahrbahn/Weg kommunal (Bestand)
  - Fahrbahn/Weg KiEZ (Bestand)
  - Flächen neu (Gehweg)
  - Flurstücke
  - 1187 Flurstücksnummer
  - Böschungen (Bestand)
  - Mulde (Neu)
  - Rückbau allg.
  - Winkelstütze (Neu)
  - Baugrube
  - Kopffloch allg.
  - Leitungen
    - Elt Bestand (NS und sonstige Ei)
    - Elt Bestand (MS)
    - Elt Neu (Umverlegung NS)
    - Gas Bestand
    - Gas Neu (Umverlegung)
    - Schmutzwasser Bestand
    - Schmutzwasser Neu
    - Regenwasser Bestand
    - Regenwasser Neu
    - Trinkwasser Bestand
    - Trinkwasser Neu
    - Telekom
    - Schutzrohr Glasfaser Neu
    - Fernwärme (Bestand)
    - Fernwärme (Neu)

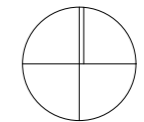



|   |           |              |   |             |              |
|---|-----------|--------------|---|-------------|--------------|
| <h2 style="margin: 0;">BAU - PLANUNG - RISCH</h2> <h3 style="margin: 0;">INGENIEURGESELLSCHAFT mbH</h3> <p style="margin: 0; font-size: small;">Neustadt 47, 02763 Zittau, Tel. 03583/79676-0, E-Mail info@bau-planung-risch.de</p> |           |              |   |             |              |
| Bauvorhaben : GUT Drauf-Komplex   Freianlagen<br>Viebigstraße 1   02782 Seiffenhensdorf   |           |              | Antragsteller:  |             |              |
| Bauherr : KiEZ Querxenland e.V.   Viebigstraße 1   02782 Seiffenhensdorf<br>Tel. 03586/4511-0   E-Mail info@querxenland.de  |           |              | Bearbeiter:<br><div style="text-align: right; font-weight: bold;">Leipert</div> |             |              |
| Projektteil : Weg Bushaltestelle  |           |              | gezeichnet:<br><div style="text-align: right; font-weight: bold;">Martin</div>  |             |              |
| Datum :   | Maßstab : | Blattgröße : | Phase:  | Projektnr.: | Blattnummer: |
| 02/2025   | 1:200     | 420 x 297    | Ausschreibung   | 2305        | 1.1          |

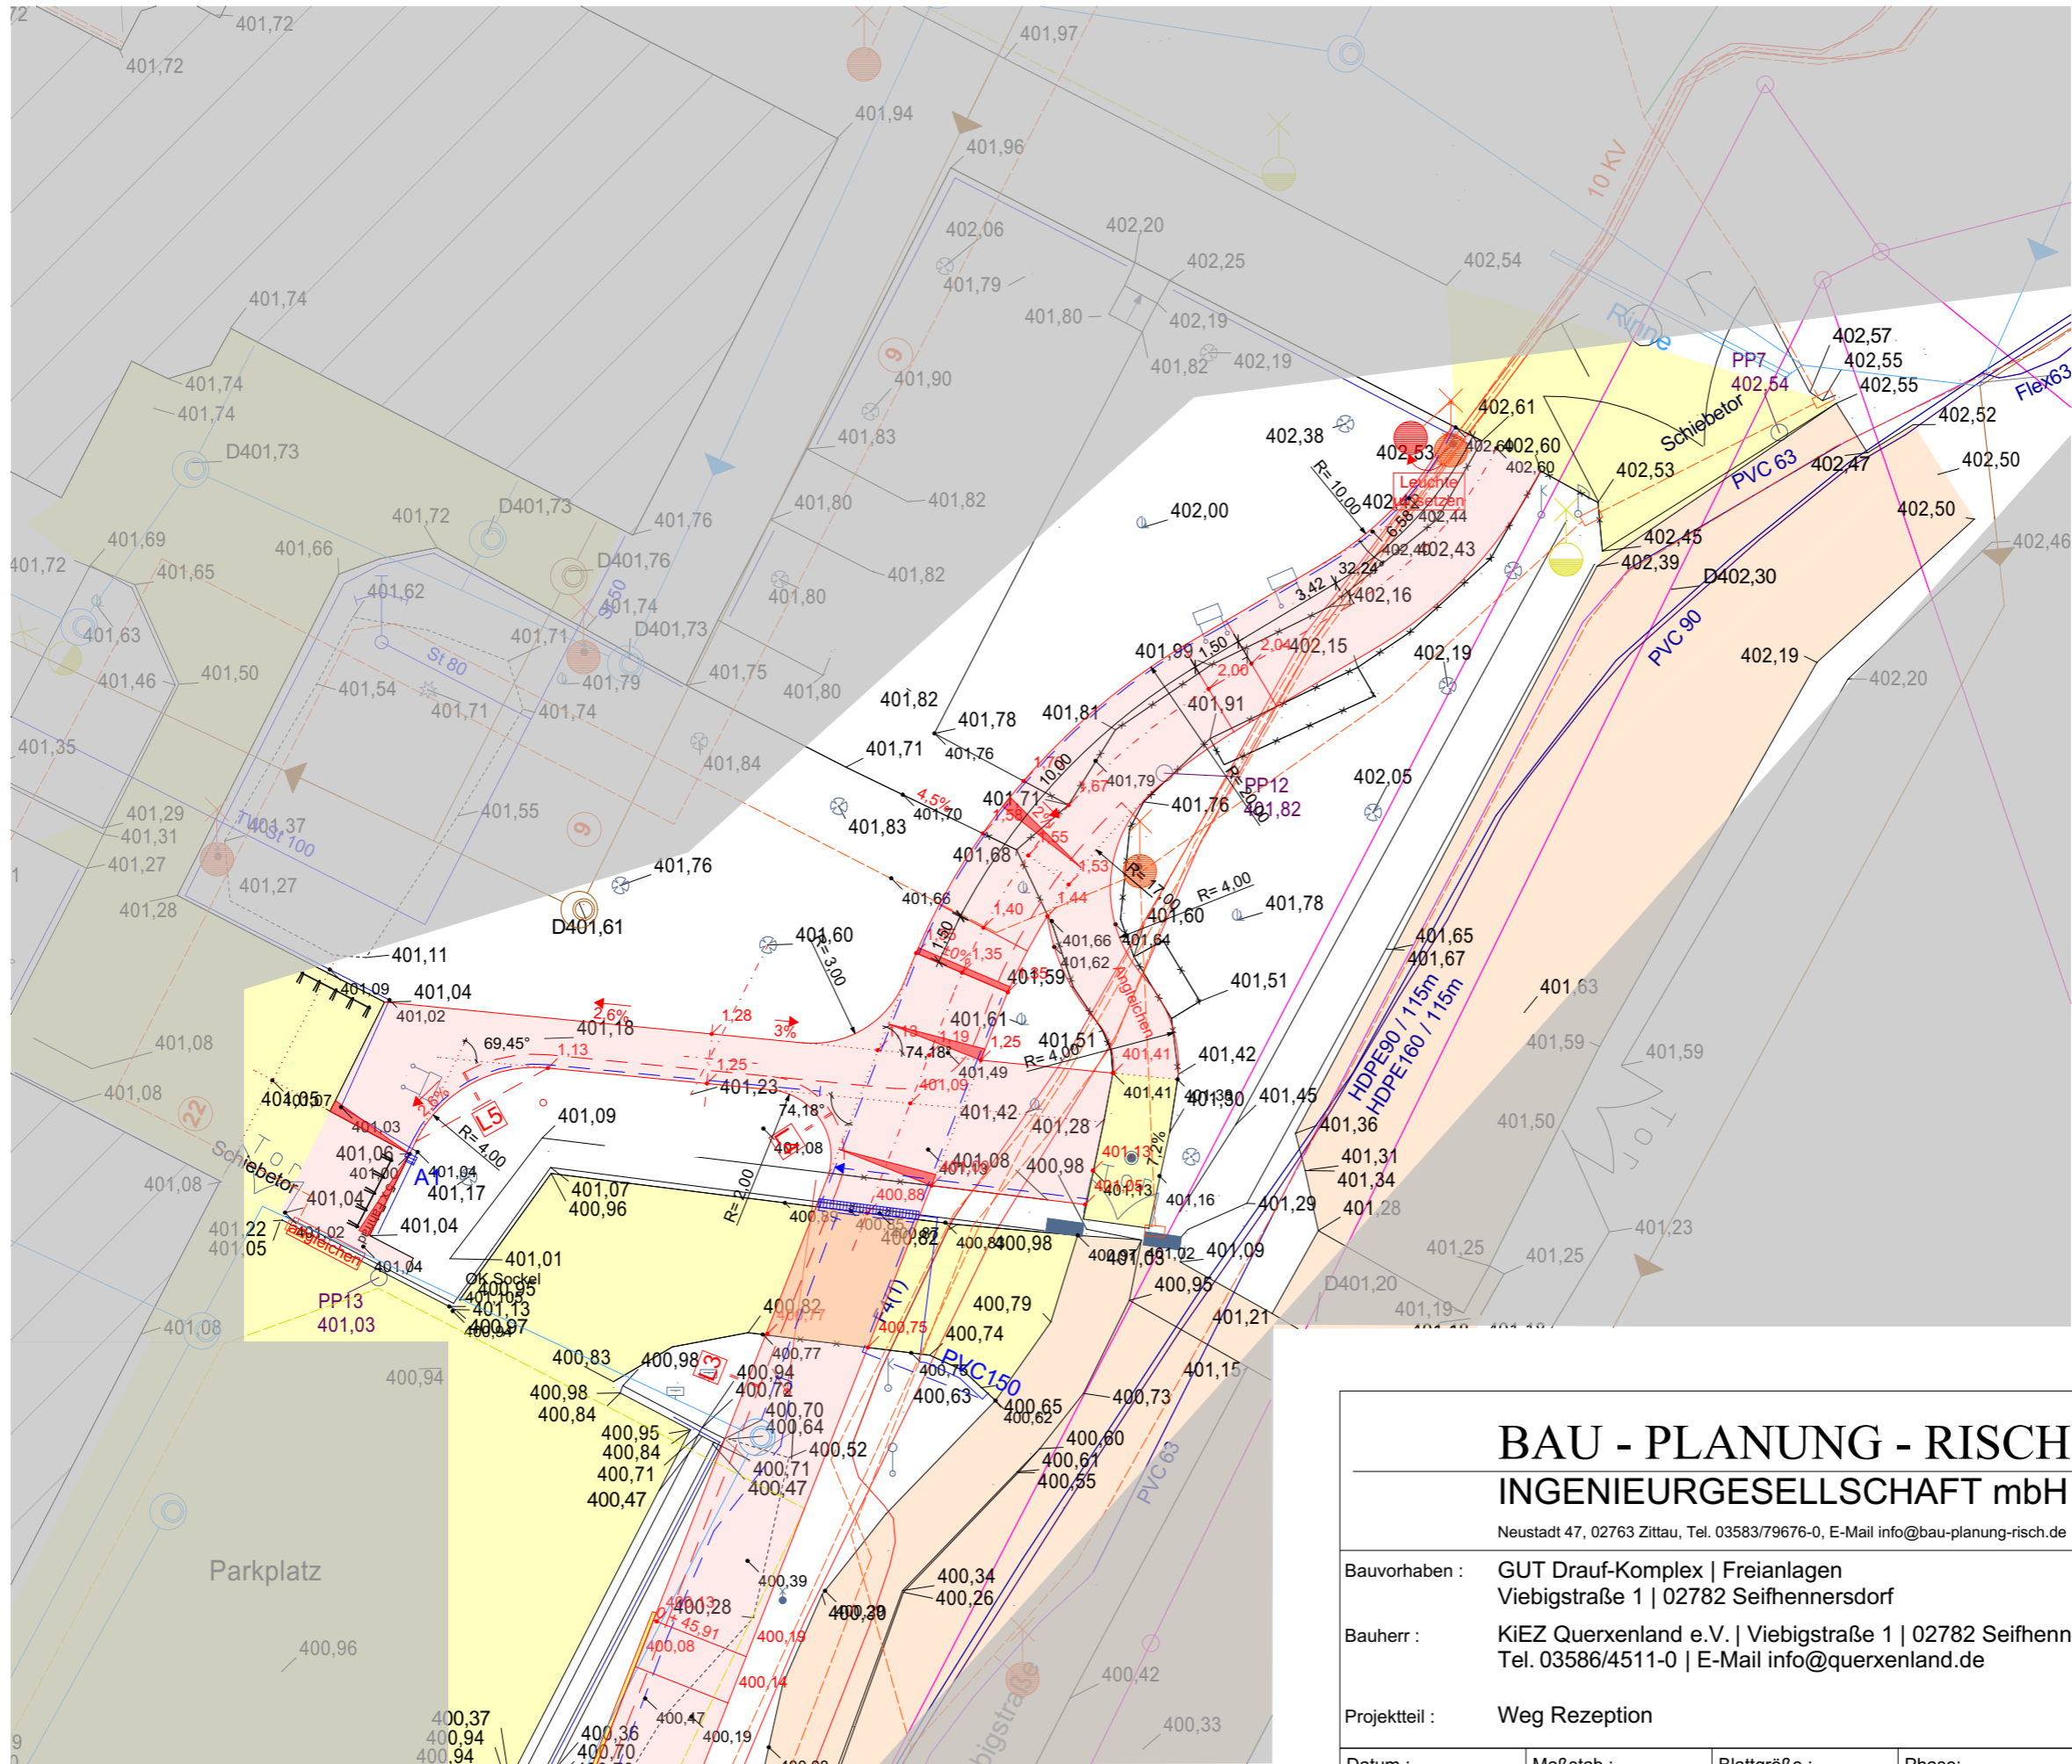


- Legende**
- Gebäude Bestand/Neubau
  - Fahrbahn/Weg kommunal (Bestand)
  - Fahrbahn/Weg KiEZ (Bestand)
  - Flächen neu (Gehweg)
  - Flurstücke
  - 1187 Flurstücksnummer
  - Böschungen (Bestand)
  - Mulde (Neu)
  - Rückbau allg.**
  - Winkelstütze (Neu)
  - Baugrube
  - Kopfloch allg.**
  - Leitungen
    - Elt Bestand (NS und sonstige Ei)
    - Elt Bestand (MS)
    - **Elt Neu (Umverlegung NS)**
    - Gas Bestand
    - **Gas Neu (Umverlegung)**
    - Schmutzwasser Bestand
    - **Schmutzwasser Neu**
    - Regenwasser Bestand
    - **Regenwasser Neu**
    - Trinkwasser Bestand
    - **Trinkwasser Neu**
    - Telekom
    - **Schutzrohr Glasfaser Neu**
    - Fernwärme (Bestand)
    - **Fernwärme (Neu)**

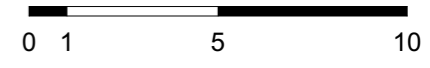


|   |               |           |                            |              |           |
|---|---------------|-----------|----------------------------|--------------|-----------|
| <h2 style="margin: 0;">BAU - PLANUNG - RISCH</h2> <h3 style="margin: 0;">INGENIEURGESELLSCHAFT mbH</h3> <p style="font-size: small; margin: 0;">Neustadt 47, 02763 Zittau, Tel. 03583/79676-0, E-Mail info@bau-planung-risch.de</p> |               |           |                            |              |           |
| Bauvorhaben : GUT Drauf-Komplex   Freianlagen<br>Viebigstraße 1   02782 Seifhennersdorf   |               |           | Antragsteller:             |              |           |
| Bauherr : KiEZ Querxenland e.V.   Viebigstraße 1   02782 Seifhennersdorf<br>Tel. 03586/4511-0   E-Mail info@querxenland.de  |               |           | Bearbeiter: <b>Leipert</b> |              |           |
| Projektteil : Weg Rezeption   |               |           | gezeichnet: <b>Martin</b>  |              |           |
| Datum :   | 02/2025       | Maßstab : | 1:200                      | Blattgröße : | 420 x 297 |
| Phase:  | Ausschreibung |           | Projektnr.:                | 2305         |           |
| Blattnummer:  | 1.2           |           |                            |              |           |

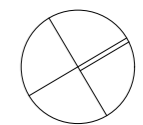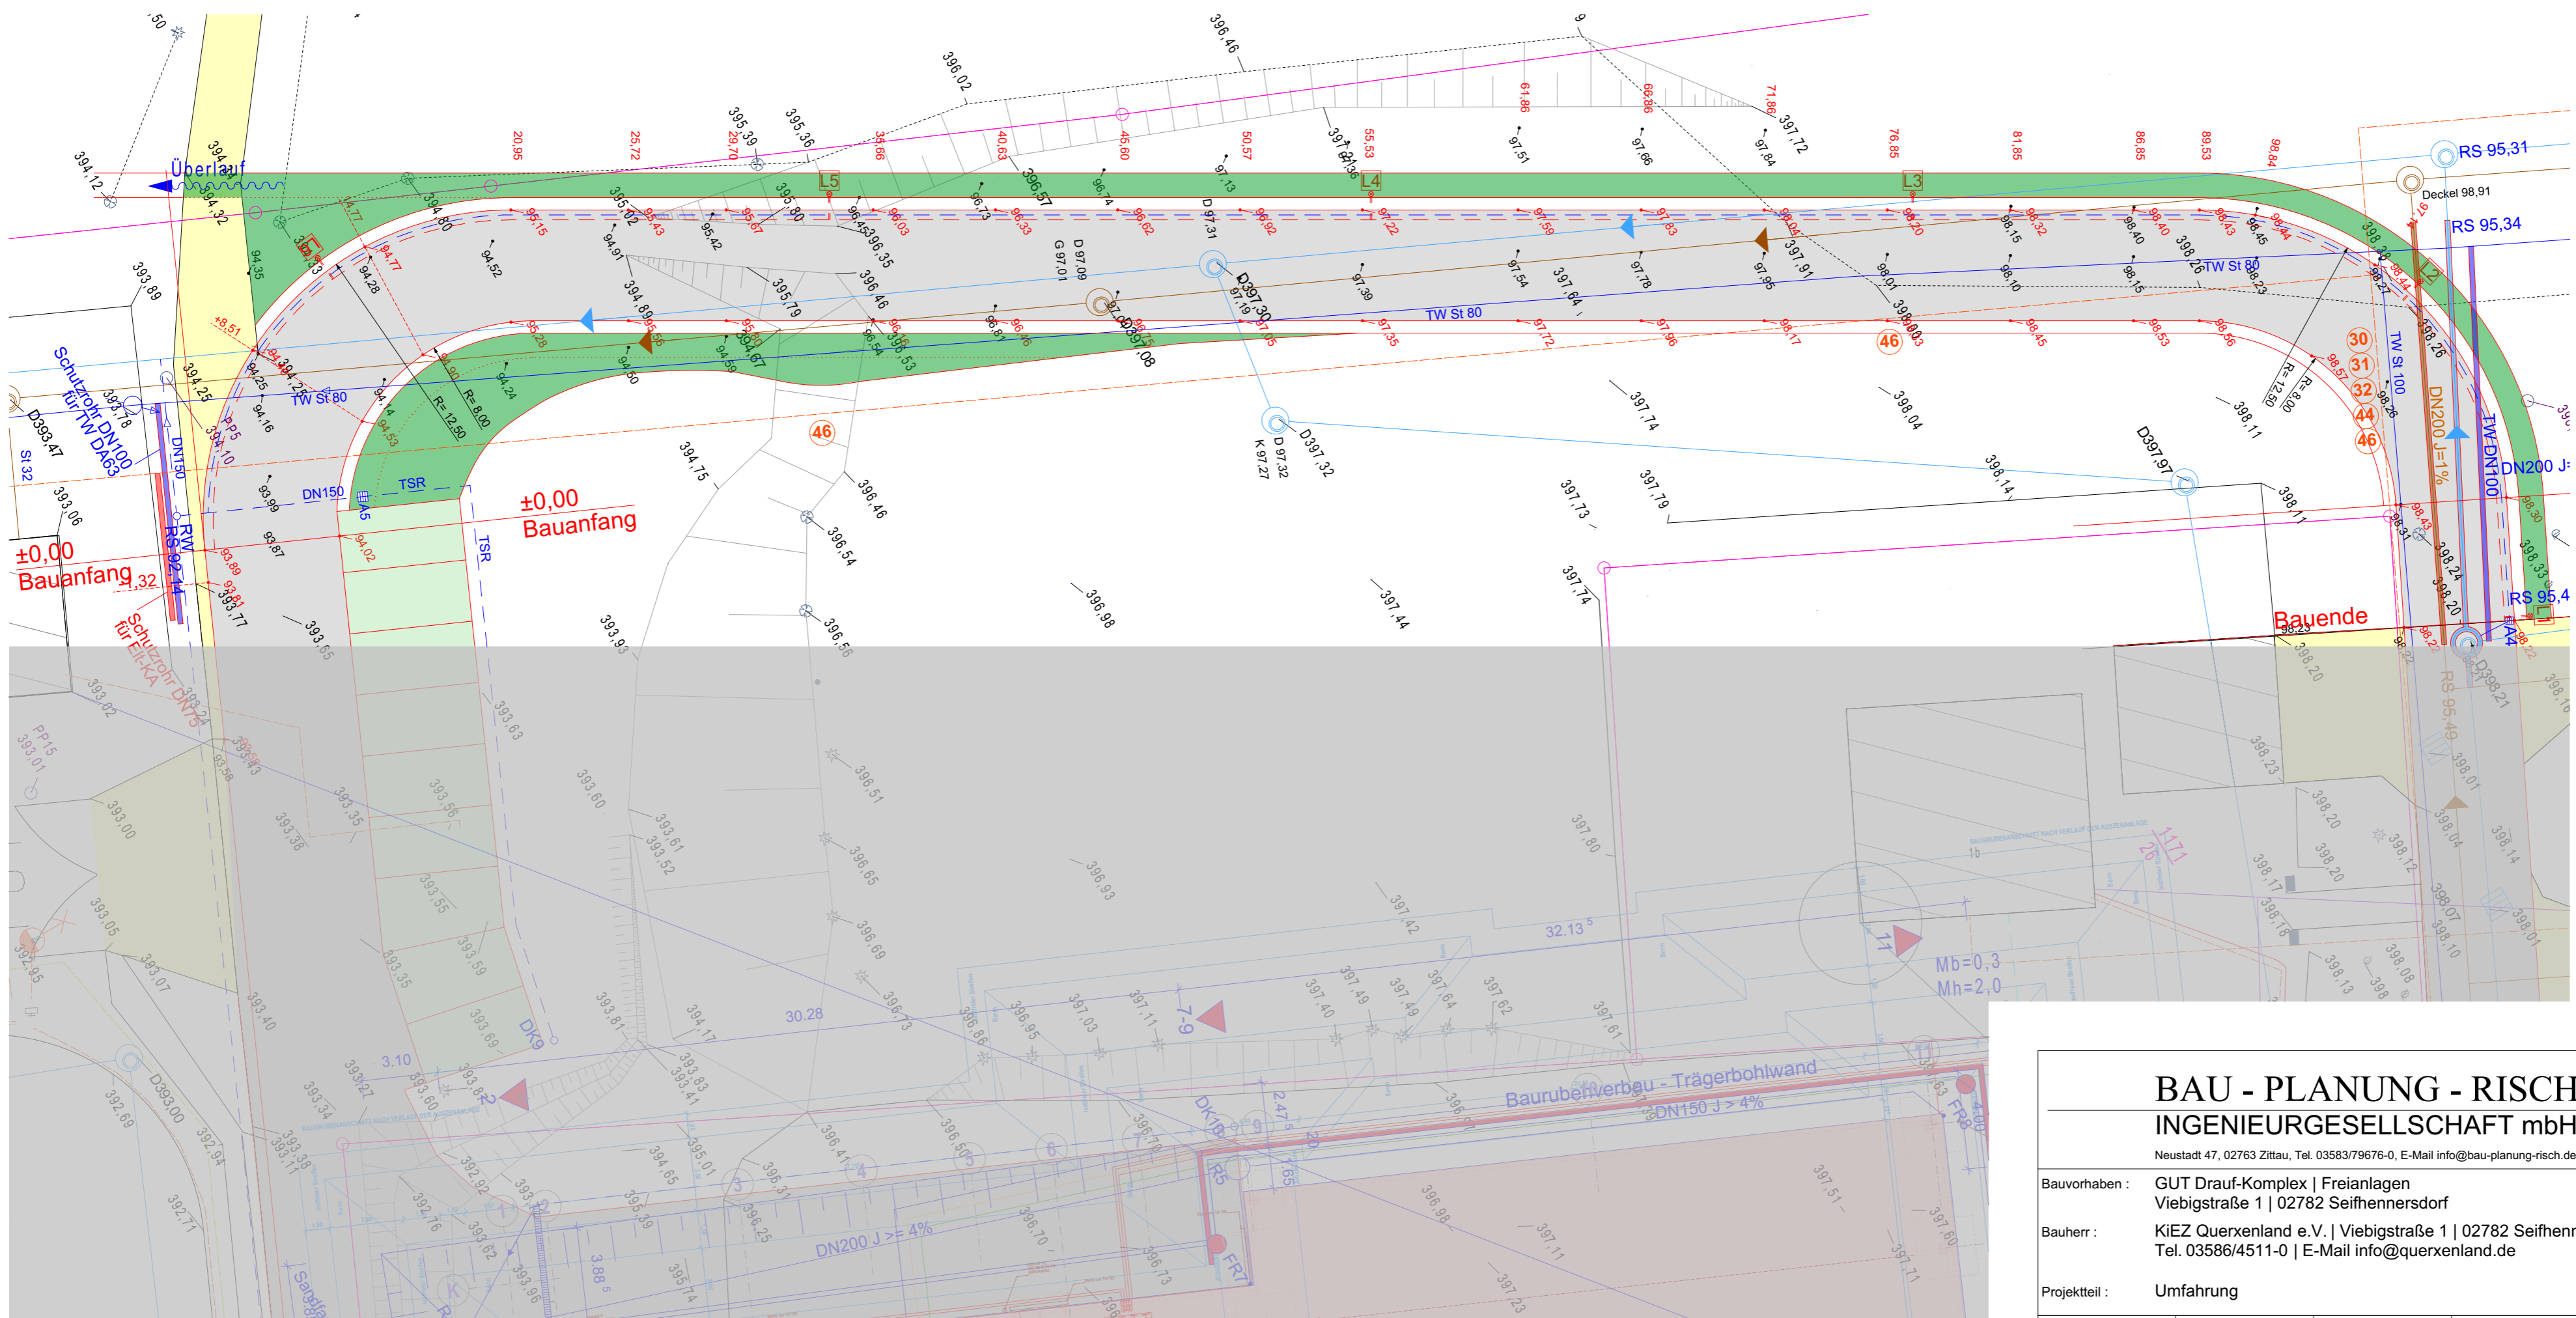

- Legende**
- Gebäude Bestand/Neubau
  - Fahrbahn/Weg kommunal (Bestand)
  - Fahrbahn/Weg KIEZ (Bestand)
  - Flächen neu (Gehweg)
  - Flurstücke
  - Flurstücksnummer
  - Böschungen (Bestand)
  - Mulde (Neu)
  - Rückbau allg.
  - Winkelstütze (Neu)
  - Baugrube
  - Kopfloch allg.**
  - Leitungen
  - Eit Bestand (NS und sonstige Ei)
  - Eit Bestand (MS)
  - Eit Neu (Umverlegung NS)
  - Gas Bestand
  - Gas Neu (Umverlegung)
  - Schmutzwasser Bestand
  - Schmutzwasser Neu
  - Regenwasser Bestand
  - Regenwasser Neu
  - Trinkwasser Bestand
  - Trinkwasser Neu
  - Telekom
  - Schutzrohr Glasfaser Neu
  - Fernwärme (Bestand)
  - Fernwärme (Neu)

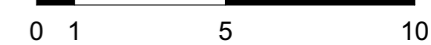


## BAU - PLANUNG - RISCH INGENIEURGESELLSCHAFT mbH

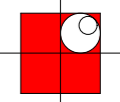


Neustadt 47, 02763 Zittau, Tel. 03583/79676-0, E-Mail info@bau-planung-risch.de

|               |   |                |               |
|---------------|---|----------------|---------------|
| Bauvorhaben : | GUT Drauf-Komplex   Freianlagen<br>Viebigstraße 1   02782 Seiffenhennersdorf  | Antragsteller: |               |
| Bauherr :     | KiEZ Querxenland e.V.   Viebigstraße 1   02782 Seiffenhennersdorf<br>Tel. 03586/4511-0   E-Mail info@querxenland.de | Bearbeiter:    | Leipert       |
| Projektteil : | Umfahrung   | gezeichnet:    | Martin        |
| Datum :       | 02/2025   | Maßstab :      | 1:200         |
| Blattgröße :  | 630 x 297   | Phase:         | Ausschreibung |
| Projektnr.:   | 2305  | Blattnummer:   | 1.3           |

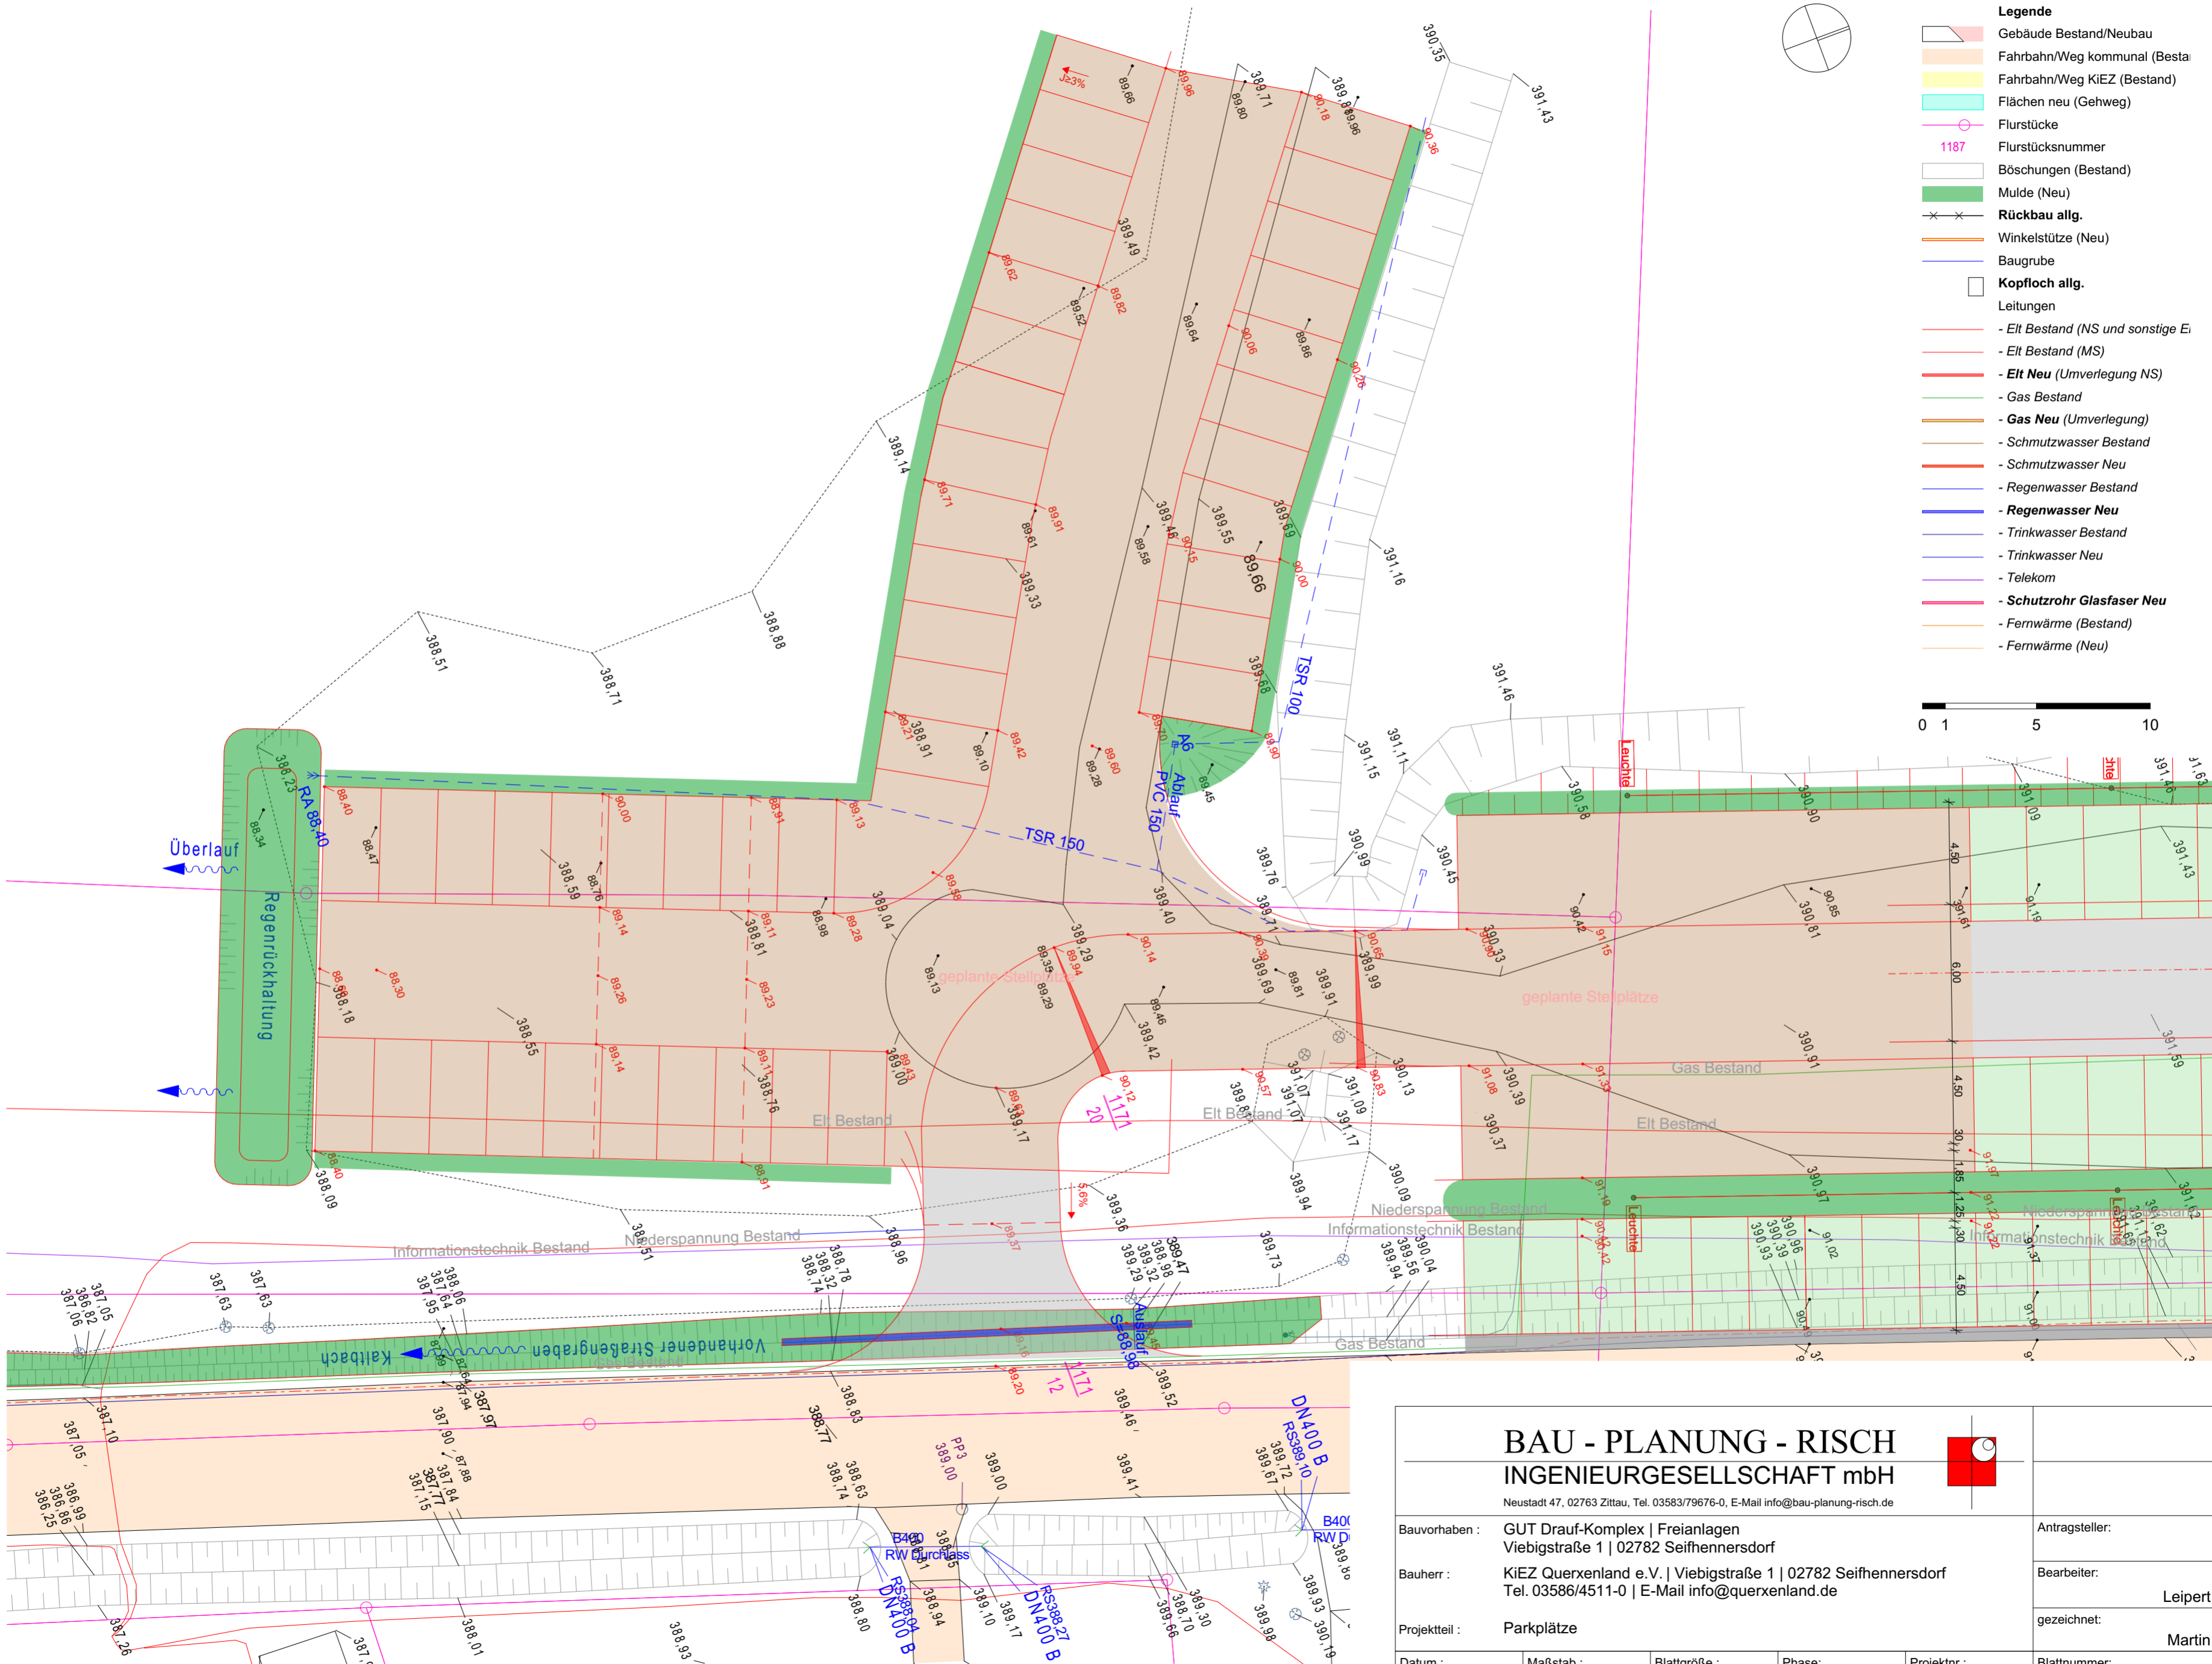


- Legende**
- Gebäude Bestand/Neubau
  - Fahrbahn/Weg kommunal (Besta)
  - Fahrbahn/Weg KIEZ (Bestand)
  - Flächen neu (Gehweg)
  - Flurstücke
  - Flurstücksnummer
  - Böschungen (Bestand)
  - Mulde (Neu)
  - Rückbau allg.
  - Winkelstütze (Neu)
  - Baugrube
  - Kopfloch allg.
  - Leitungen
    - EIt Bestand (NS und sonstige E)
    - EIt Bestand (MS)
    - EIt Neu (Umverlegung NS)
    - Gas Bestand
    - Gas Neu (Umverlegung)
    - Schmutzwasser Bestand
    - Schmutzwasser Neu
    - Regenwasser Bestand
    - Regenwasser Neu
    - Trinkwasser Bestand
    - Trinkwasser Neu
    - Telekom
    - Schutzrohr Glasfaser Neu
    - Fernwärme (Bestand)
    - Fernwärme (Neu)

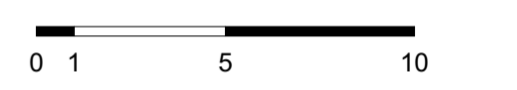


|   |  |              |               |                |
|---|--|--------------|---------------|----------------|
| <b>BAU - PLANUNG - RISCH</b>  |  |              |               |                |
| INGENIEURGESELLSCHAFT mbH   |  |              |               |                |
| Neustadt 47, 02763 Zittau, Tel. 03583/79676-0, E-Mail info@bau-planung-risch.de |  |              |               |                |
| Bauvorhaben :   | GUT Drauf-Komplex   Freianlagen<br>Viebigstraße 1   02782 Seifhennersdorf  |              |               | Antragsteller: |
| Bauherr :   | KIEZ Querxenland e.V.   Viebigstraße 1   02782 Seifhennersdorf<br>Tel. 03586/4511-0   E-Mail info@querxenland.de |              |               | Bearbeiter:    |
| Projektteil :   | Parkplätze   |              |               | Leipert        |
| Datum :   | 02/2025  | Maßstab :    | 1:200         | gezeichnet:    |
| Blattgröße :  | 420 x 397  | Phase:       | Ausschreibung | Martin         |
| Projektnr.:   | 2305   | Blattnummer: | 1.4           |                |


## RQ 1 Parkplatz ungebunden (Bkl 0,3)

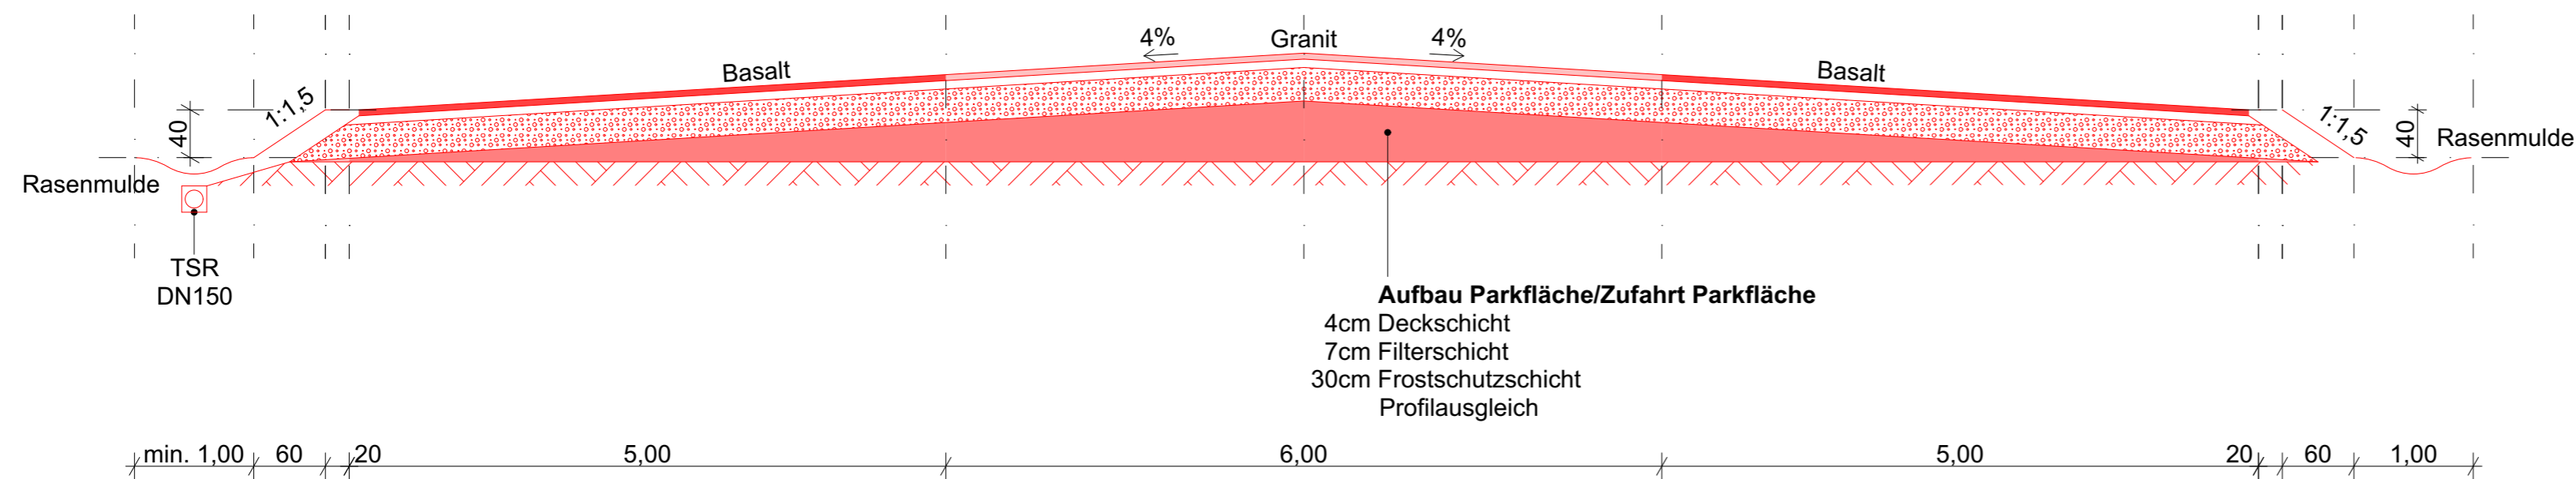

## RQ 2 Umfahrung

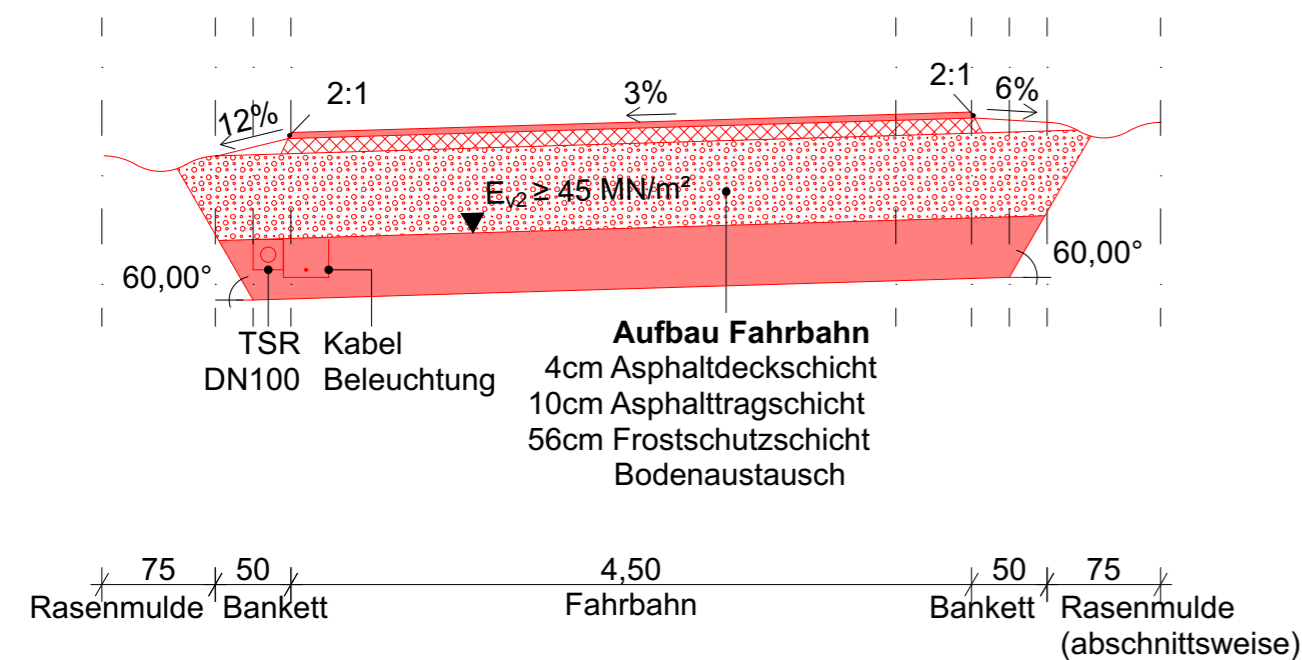

## RQ 3 Winkelstützmauer und Gehweg

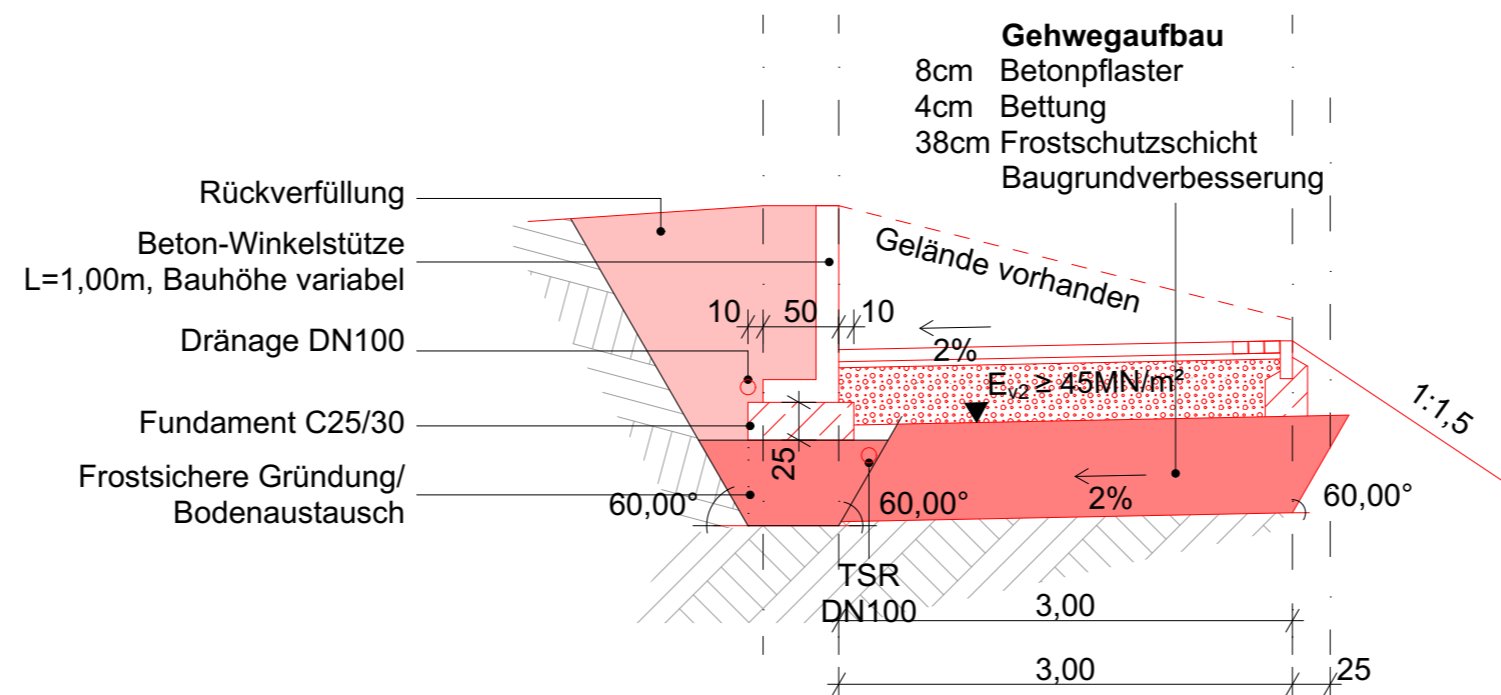

**BAU - PLANUNG - RISCH**  
**INGENIEURGESELLSCHAFT mbH**

Neustadt 47, 02763 Zittau, Tel. 03583/79676-0, E-Mail info@bau-planung-risch.de

|               |  |                |               |
|---------------|--|----------------|---------------|
| Bauvorhaben : | GUT Drauf-Komplex   Freianlagen<br>Viebigstraße 1   02782 Seifhennersdorf  | Antragsteller: |               |
| Bauherr :     | KiEZ Querxenland e.V.   Viebigstraße 1   02782 Seifhennersdorf<br>Tel. 03586/4511-0   E-Mail info@querxenland.de | Bearbeiter:    | Leipert       |
| Projektteil : | Regelquerschnitte  | gezeichnet:    | Martin        |
| Datum :       | 02/2025  | Maßstab :      | 1:50          |
| Blattgröße :  | 630 x 297  | Phase:         | Ausschreibung |
| Projektnr.:   | 2305   | Blattnummer:   | 1.5           |