




ERDGESCHOSS - INTERIMSSPIELSTÄTTE GERHART-HAUPTMANN-THEATER

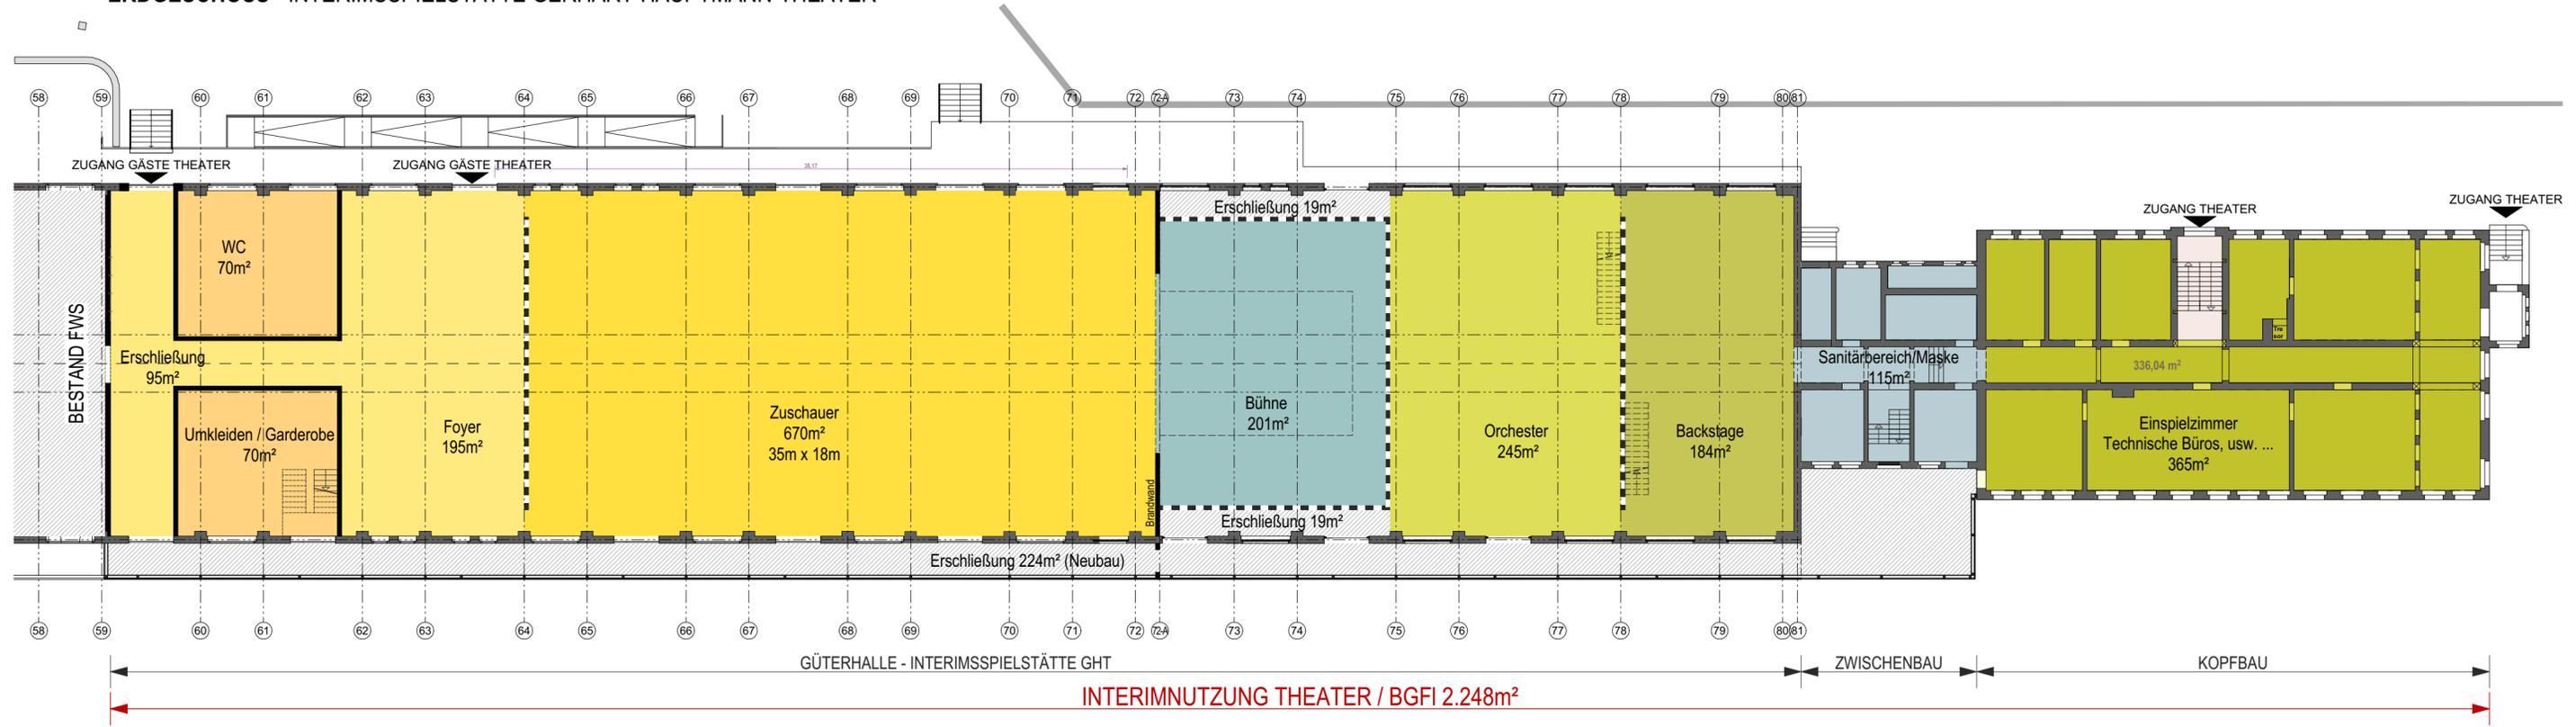


OBERGESCHOSS - INTERIMSSPIELSTÄTTE GERHART-HAUPTMANN-THEATER

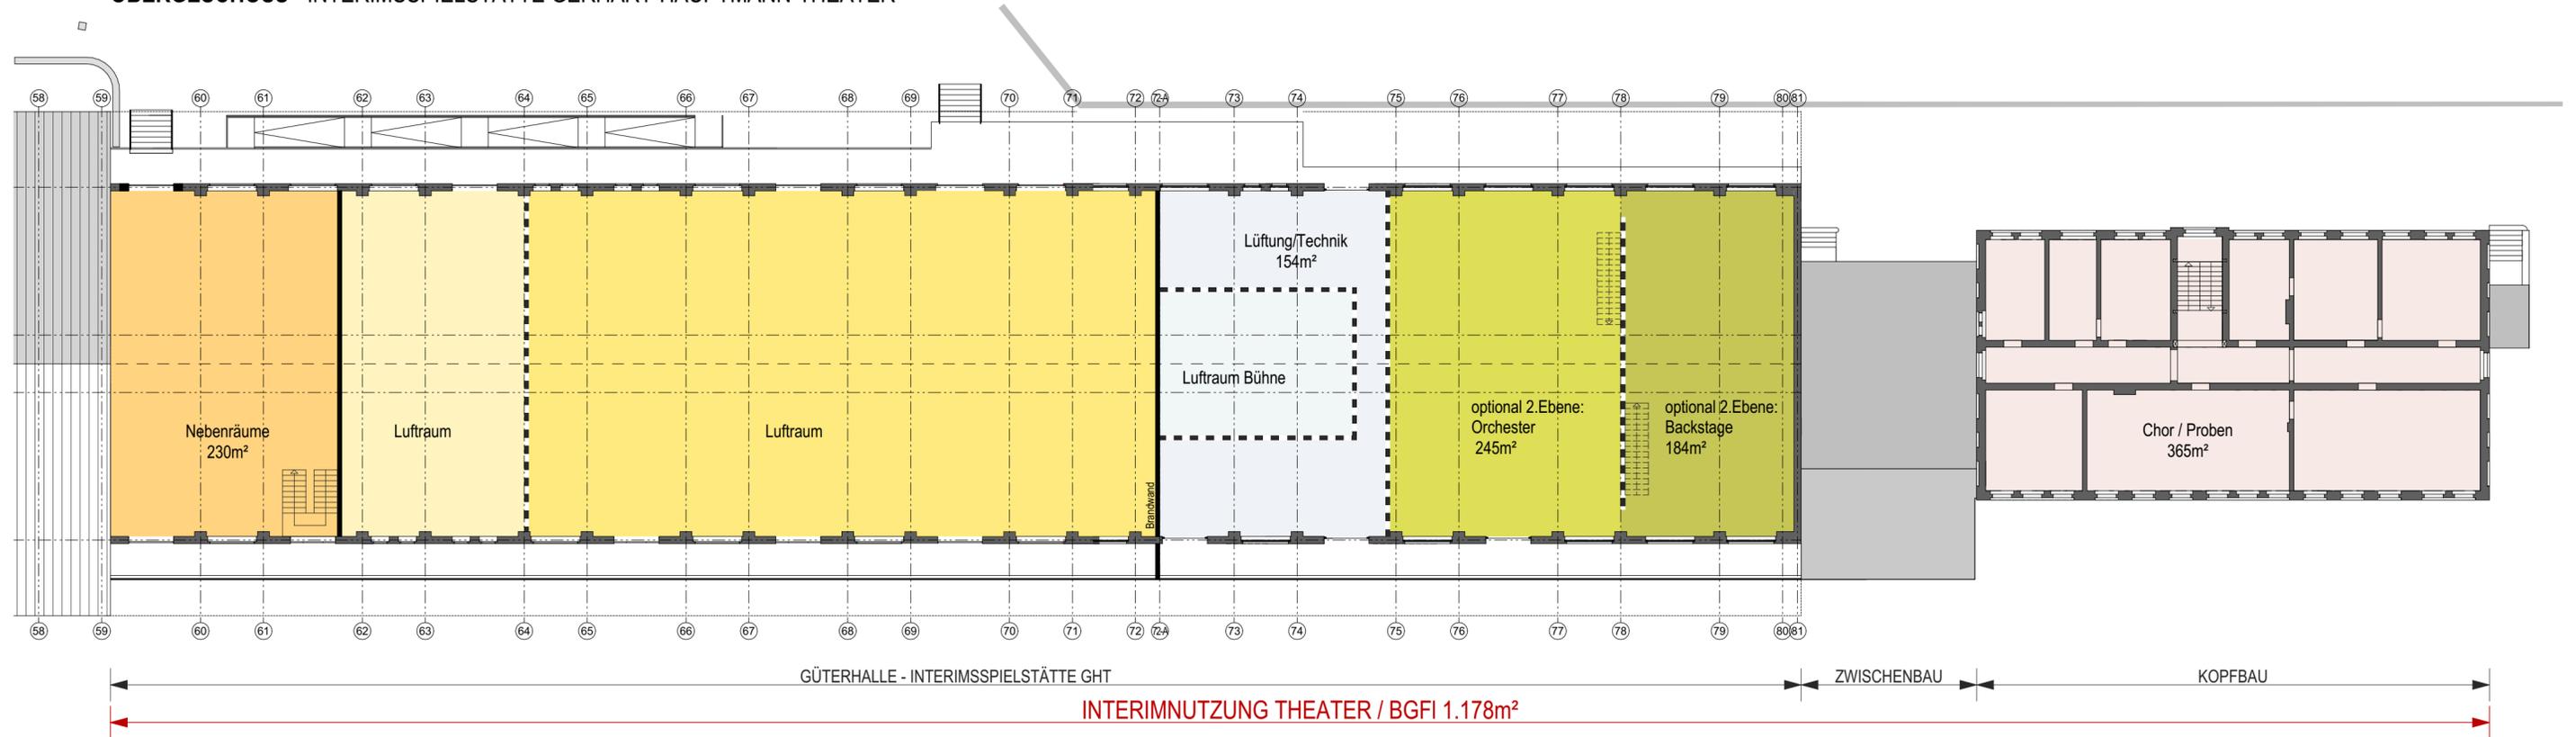


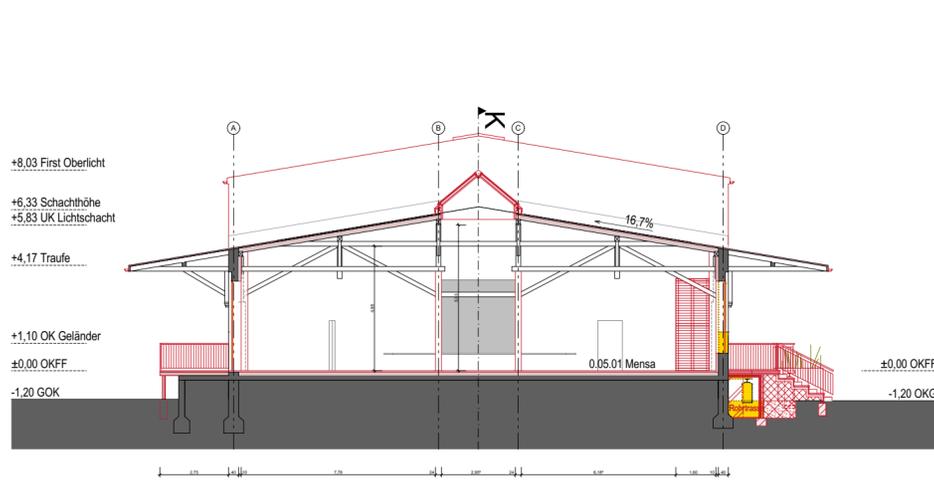


SCHNITT H / BESTAND WALDORFSCHULE

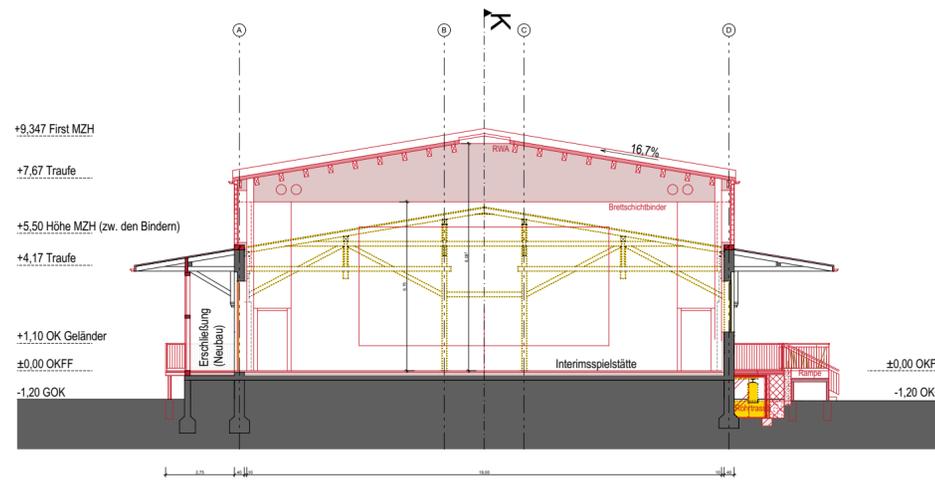


SCHNITT I / ZUSCHAUERRAUM

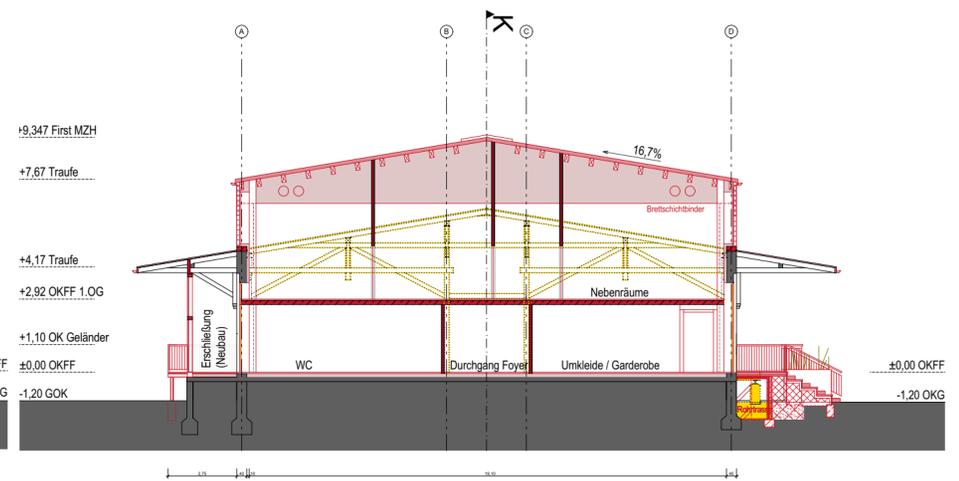

SCHNITT J / FUNKTIONSBEREICH

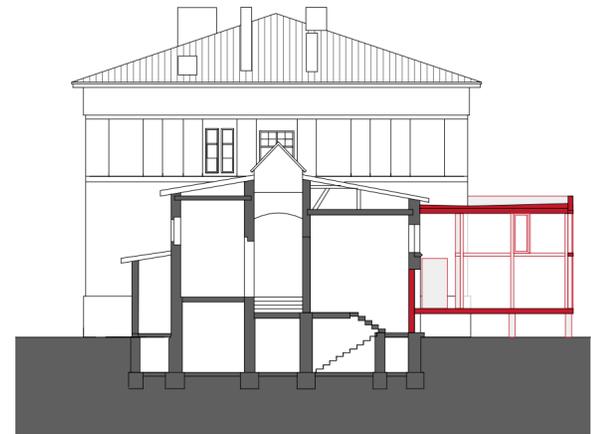

SCHNITT ZWISCHENBAU

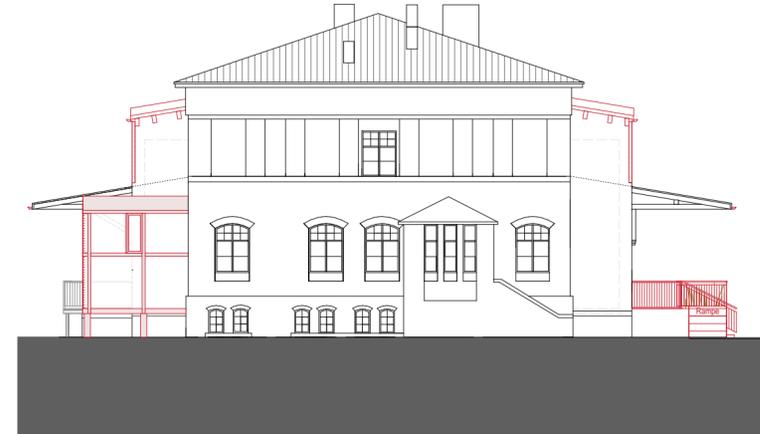

ANSICHT GIEBEL KOPFBAU


INTERIMNUTZUNG THEATER

KOPFBAU

ZWISCHENBAU


GÜTERHALLE - INTERIMSPIELSTÄTTE GHT

BESTAND WALDORFSCHULE

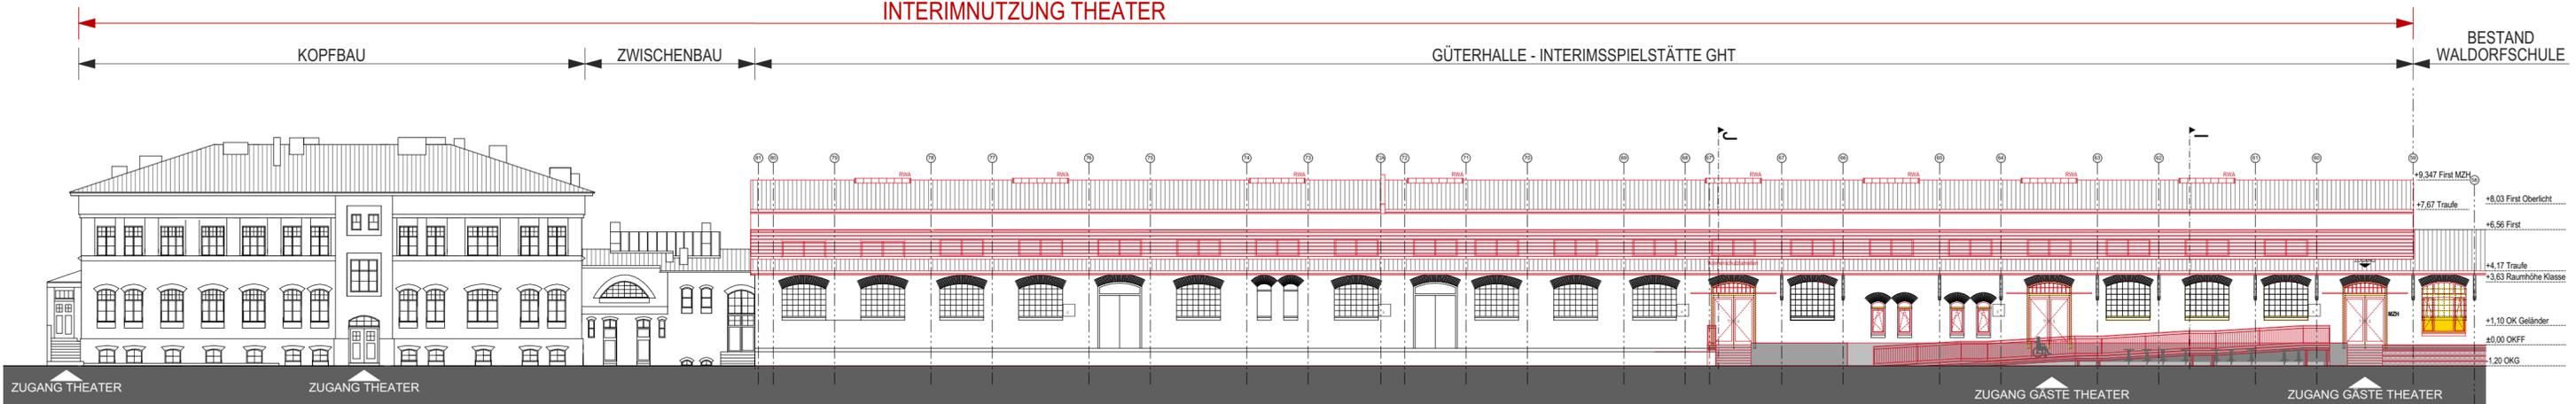



ANSICHT BAHNHOFSTRASSE

ERDGESCHOSS - NACHNUTZUNG FREIE WALDORFSCHULE UND GERHART-HAUPTMANN-THEATER

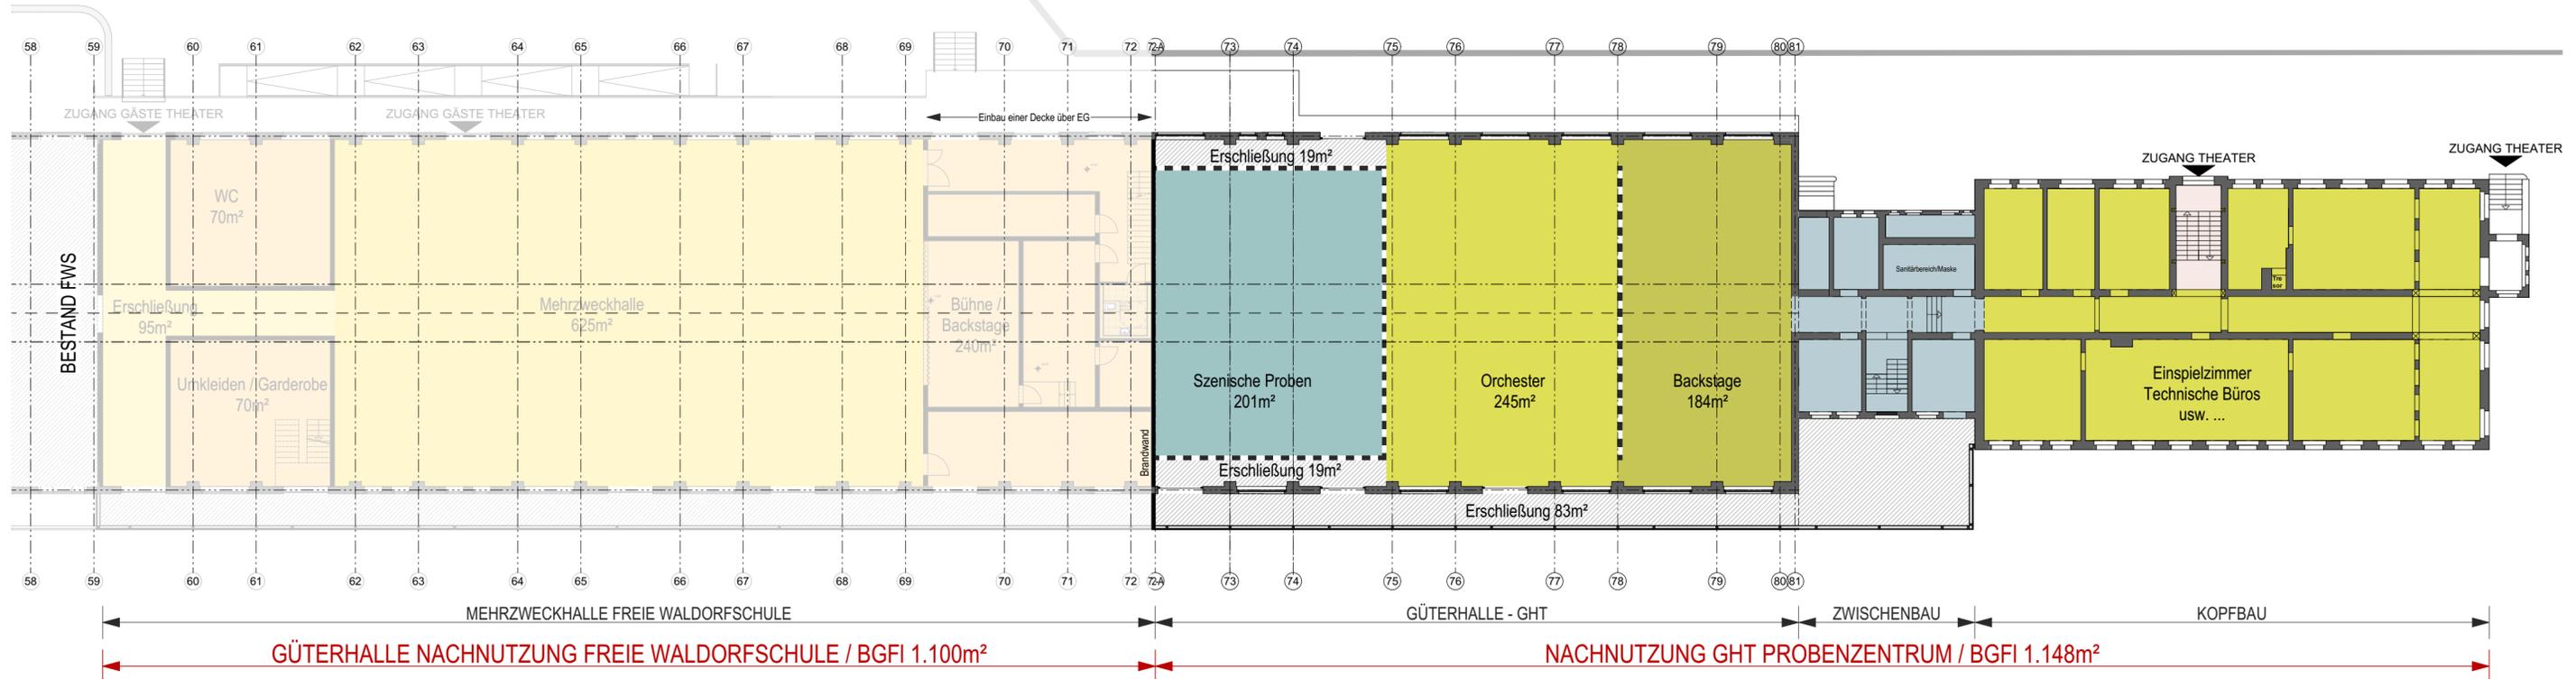


OBBERGESCHOSS - NACHNUTZUNG FREIE WALDORFSCHULE UND GERHART-HAUPTMANN-THEATER

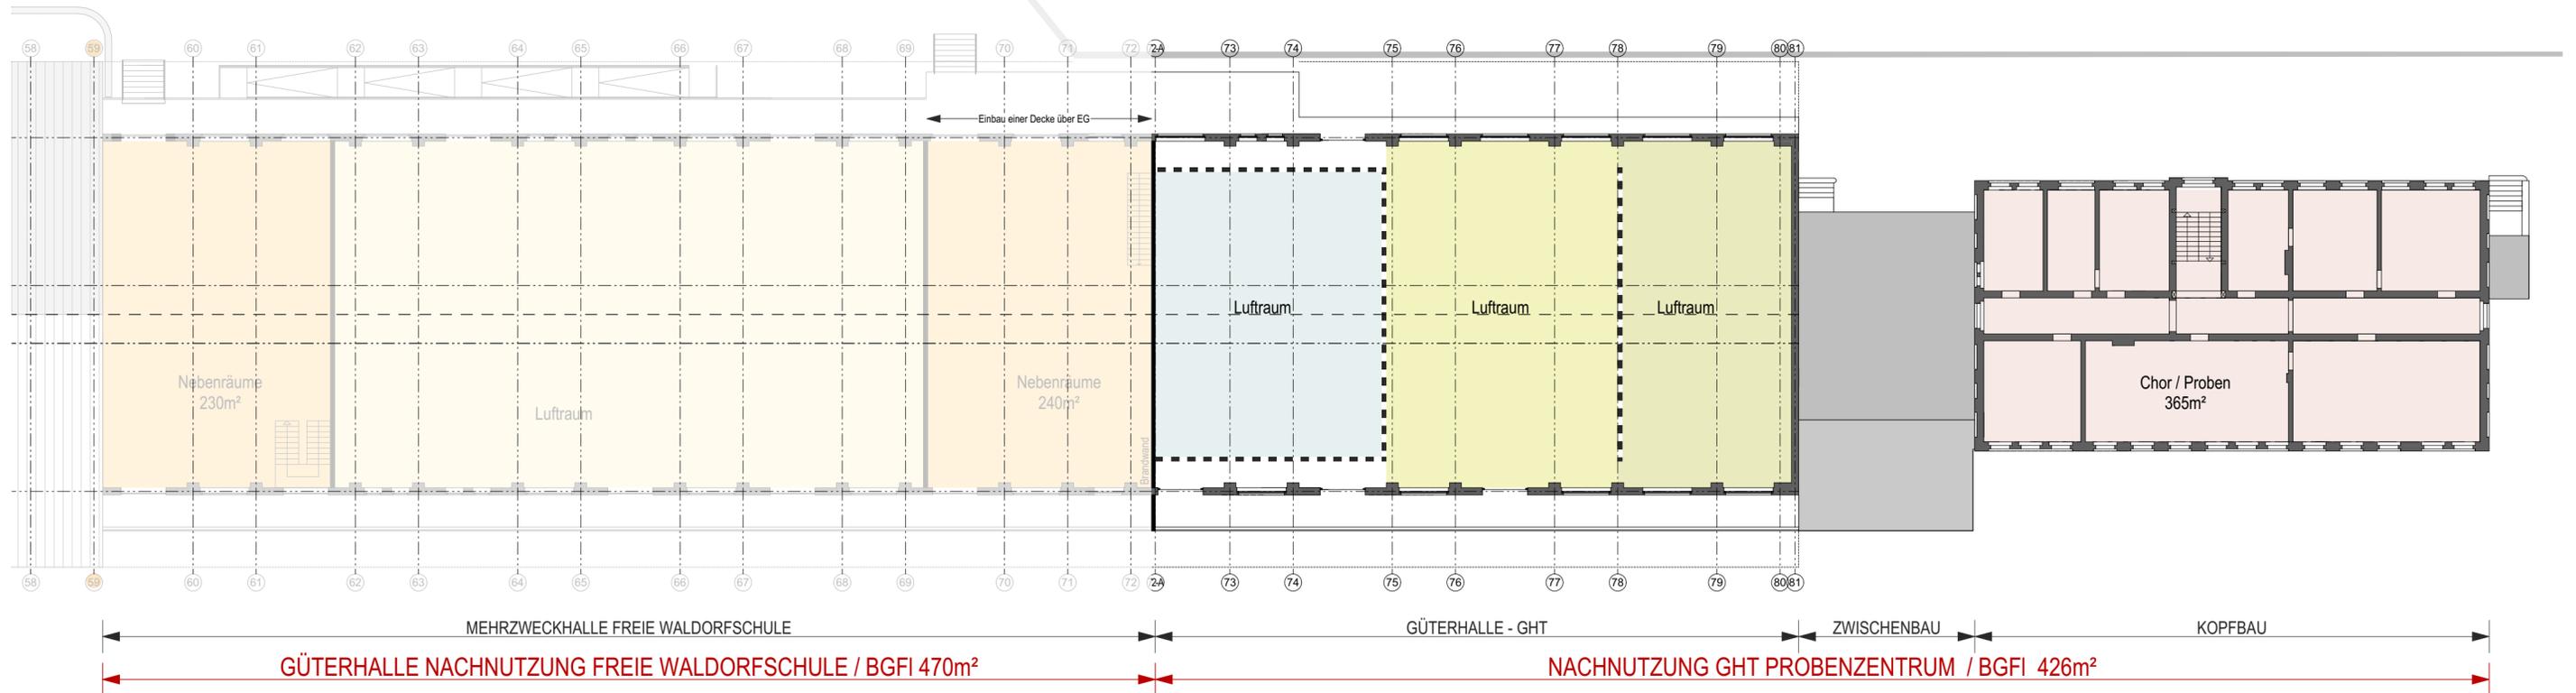


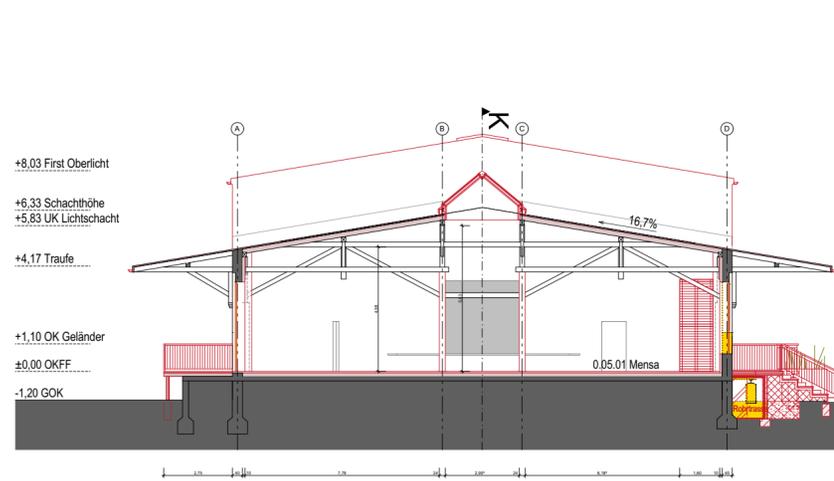


SCHNITT H / BESTAND WALDORFSCHULE

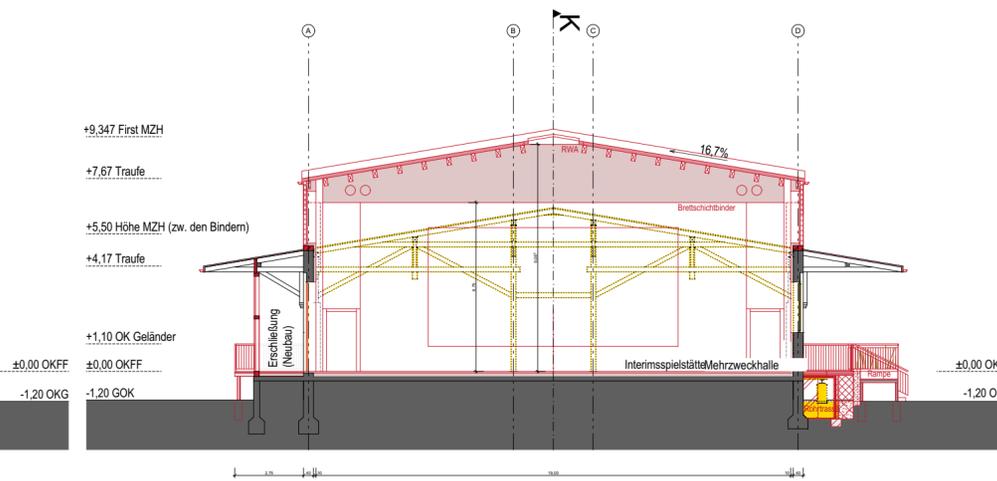


SCHNITT I / ZUSCHAUERRAUM NACHNUTZUNG: MEHRZWECKHALLE WALDORFSCHULE

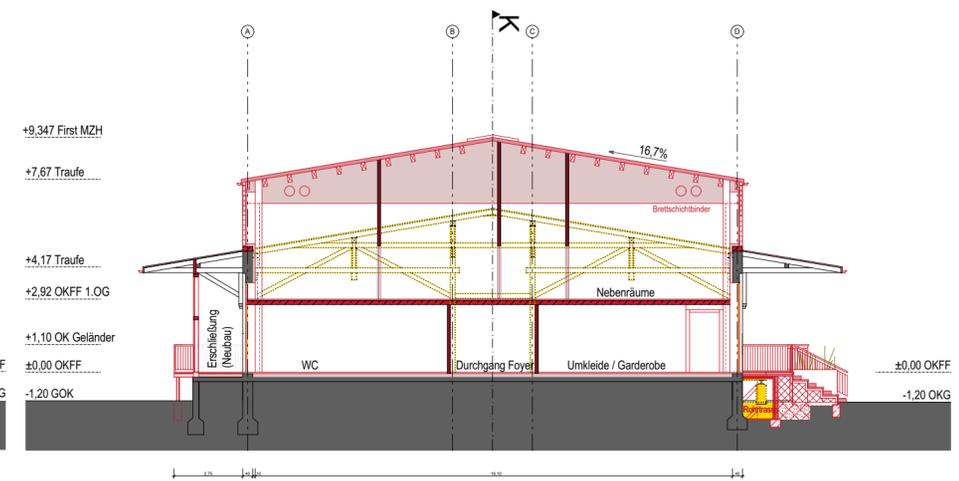


SCHNITT J / FUNKTIONSBEREICH NACHNUTZUNG: NEBENRÄUME WALDORFSCHULE

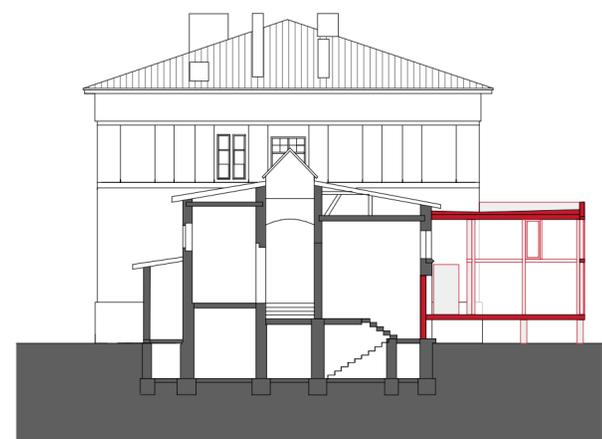


SCHNITT ZWISCHENBAU

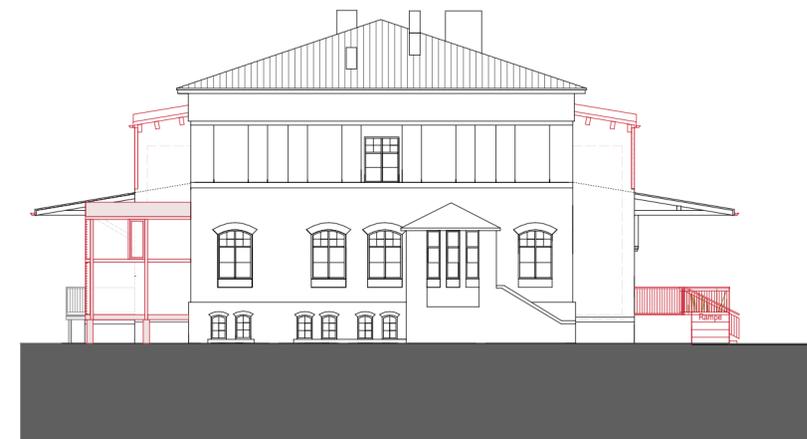

ANSICHT GIEBEL KOPFBAU

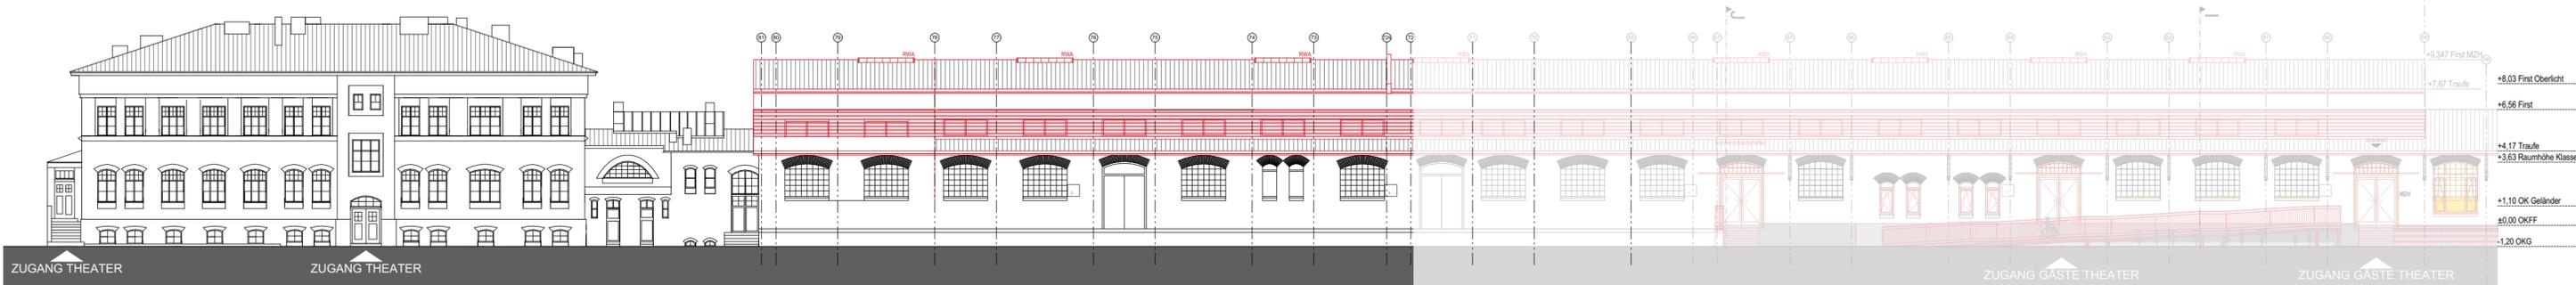

ANSICHT BAHNHOFSTRASSE

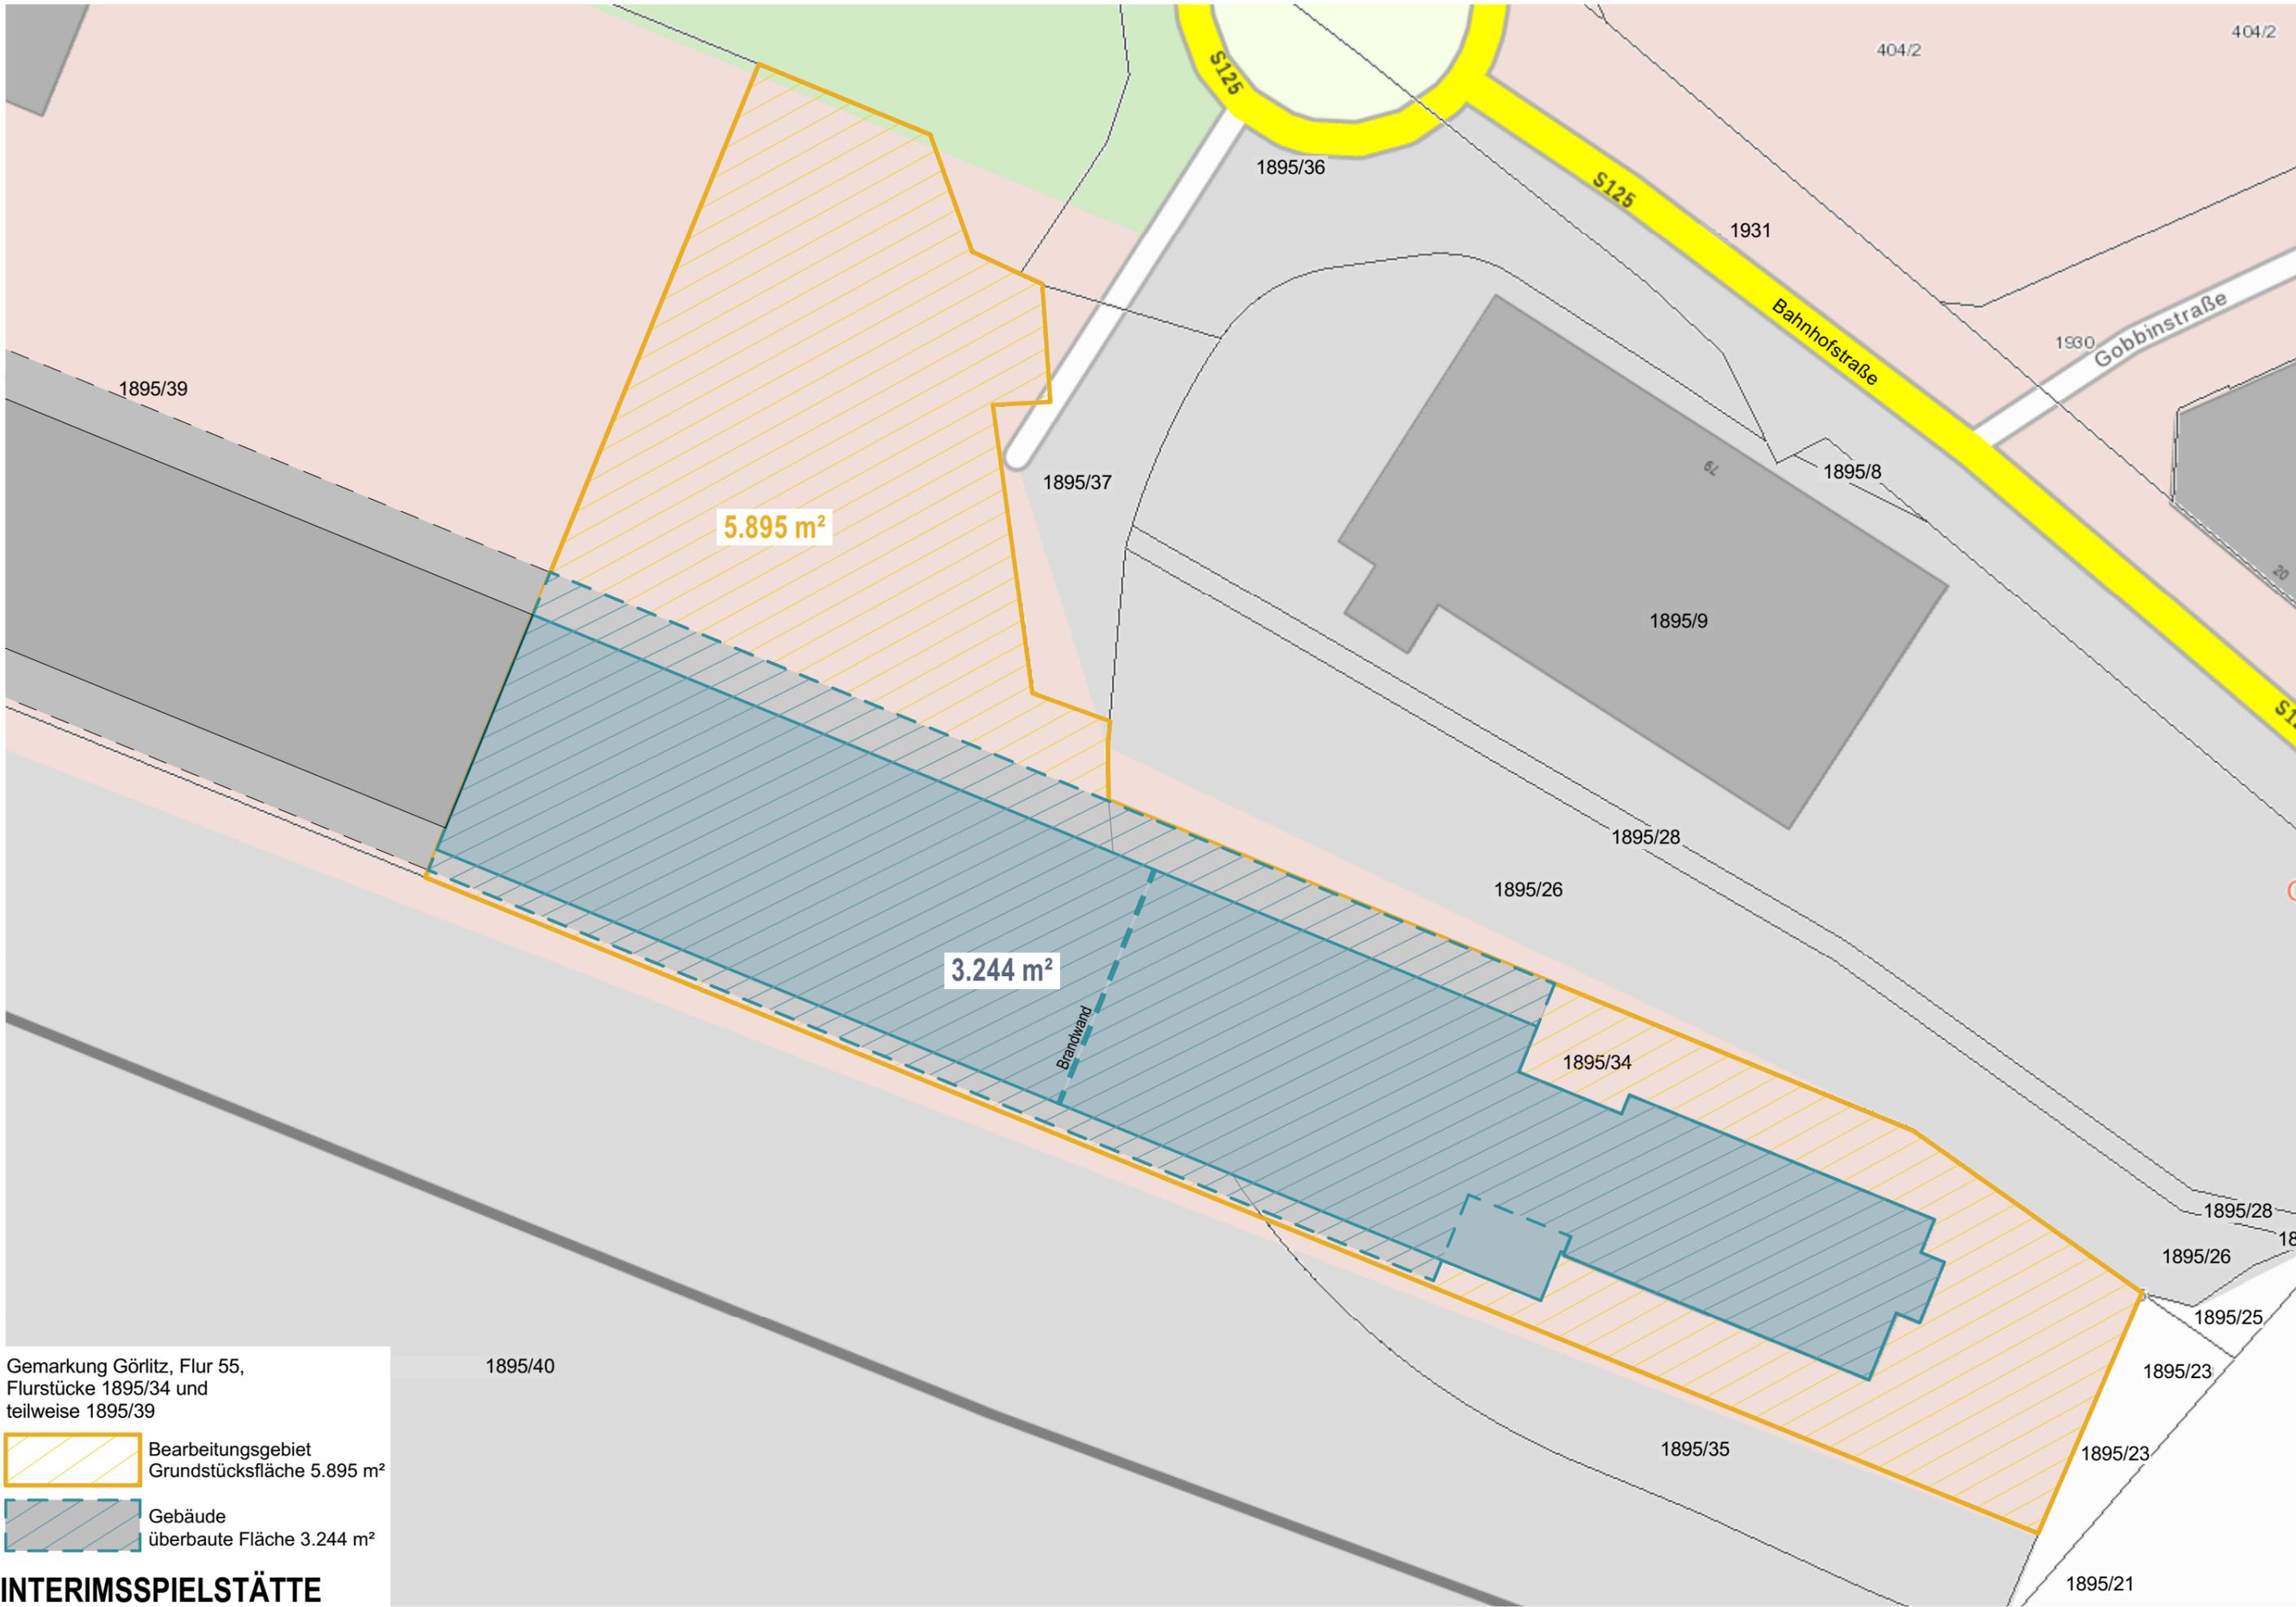

Gemarkung Görlitz, Flur 55,
 Flurstücke 1895/34 und
 teilweise 1895/39

 Bearbeitungsgebiet
 Grundstücksfläche 5.895 m²

 Gebäude
 überbaute Fläche 3.244 m²

INTERIMSSPIELSTÄTTE