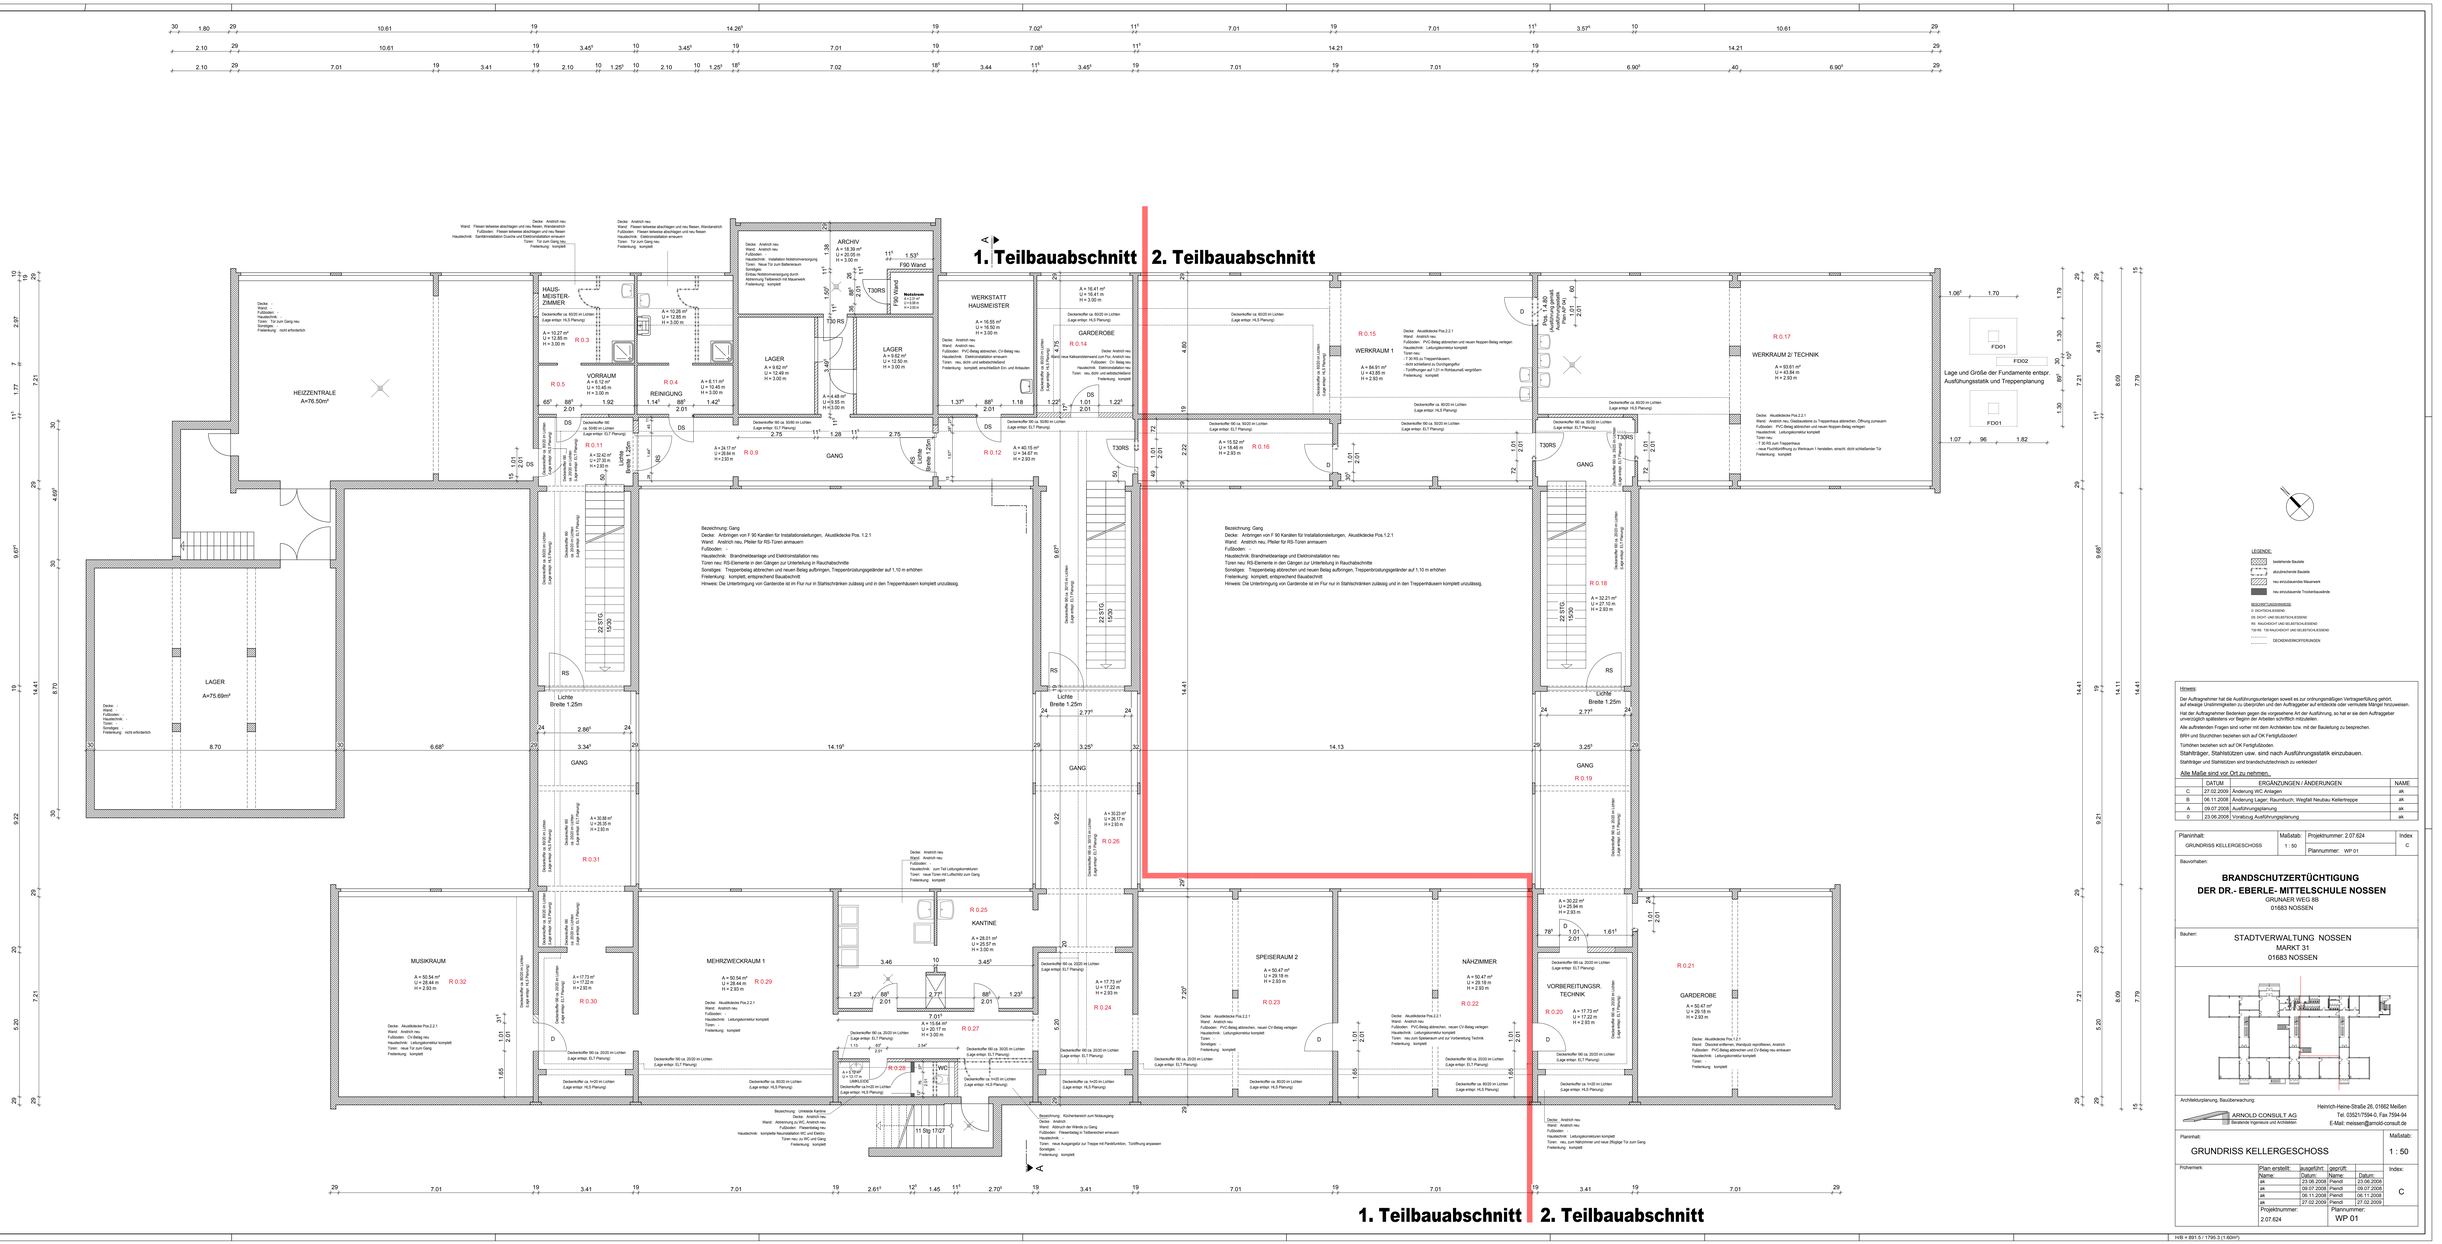
1. Teilbauabschnitt
2. Teilbauabschnitt
HEIZZENTRALE
A=76.50m²
LAGER
A=75.69m²
HAUS-MEISTER-ZIMMER
VORRAUM
REINIGUNG
LAGER
ARCHIV
WERKSTATT HAUSMEISTER
GARDEROBE
WERKRAUM 1
WERKRAUM 2/ TECHNIK
GANG
Lichte Breite 1.25m
MUSIKRAUM
MEHRZWECKRAUM 1
KANTINE
SPEISERAUM 2
NÄHZIMMER
VORBEREITUNGSR. TECHNIK
Lage und Größe der Fundamente entspr. Ausführungsstatik und Treppenplanung
FDO1
FDO2
LEGENDE:
bestehende Bauteile
abzubrechende Bauteile
neu einzubauende Mauerwerk
Neu einzubauende Trockenbauwände
BESCHRIFTUNGSBEREICHE
DS DECKENSCHIENE
DS SHOP- UND BEUSTEILKÄSTEN
RS RAUCHSCHUTZ UND BEUSTEILKÄSTEN
TS RS TÜR RAUCHSCHUT UND BEUSTEILKÄSTEN
DEDENÜVERSCHIEBUNGEN
Hinweis
Der Auftragnehmer hat die Ausführungsunterlagen sowell es zur ordnungsmäßigen Vertragserfüllung gehört, auf etwaige Unstimmigkeiten zu überprüfen und den Auftraggeber auf entdeckte oder vermutete Mängel hinzuweisen.
Hat der Auftragnehmer Bedenken gegen die vorgesehene Art der Ausführung, so hat er sie dem Auftraggeber unverzüglich spätestens vor Beginn der Arbeiten schriftlich mitzuteilen.
Alle aufretenden Fragen sind vorher mit dem Architekten bzw. mit der Bauleitung zu besprechen.
BRH und Stuzhöhen beziehen sich auf OK Fertigfußboden!
Türöhen beziehen sich auf OK Fertigfußboden.
Stahlträger, Stahlstützen usw. sind nach Ausführungsstatik einzubauen.
Stahlträger und Stahlstützen sind brandschutztechnisch zu verkleiden!
Alle Maße sind vor Ort zu nehmen.
DATUM | ERGÄNZUNGEN / ÄNDERUNGEN | NAME
C 27.02.2009 Änderung WC Anlagen ak
B 06.11.2008 Änderung Lager; Raumbuch; Weglfäl Neubau Kellertreppe ak
A 09.07.2008 Ausführungsplanung ak
0 23.06.2008 Vorabzug Ausführungsplanung ak
Planinhalt: GRUNDRISS KELLERGESCHOSS
Maßstab: 1 : 50
Projektnummer: 2:07.624
Plannummer: WP 01
Index: C
Bauvorhaben:
BRANDSCHUTZERTÜCHTIGUNG
DER DR.- EBERLE- MITTELSCHULE NOSSEN
GRUNAER WEG 88
01683 NOSSEN
Bauherr:
STADTVERWALTUNG NOSSEN
MARKT 31
01683 NOSSEN
Architekturplanung, Bauüberwachung:
ARNOLD CONSULT AG
Beratende Ingenieure und Architekten
Heinrich-Heine-Straße 26, 01662 Meißen
Tel. 035211/7594-0, Fax 7594-94
E-Mail: meissen@arnold-consult.de
Planinhalt: GRUNDRISS KELLERGESCHOSS
Maßstab: 1 : 50
Prüfvermerk:
Plan erstellt: Name: ak Datum: 23.06.2008
ausgeführt: Name: Datum:
geprüft: Name: Datum:
ak 23.06.2008 Pierdl 23.06.2008
ak 09.07.2008 Pierdl 09.07.2008
ak 06.11.2008 Pierdl 06.11.2008
ak 27.02.2009 Pierdl 27.02.2009
Index: C
Projektnummer: 2:07.624
Plannummer: WP 01
H/B = 891.5 / 1795.3 (1:6,000*)