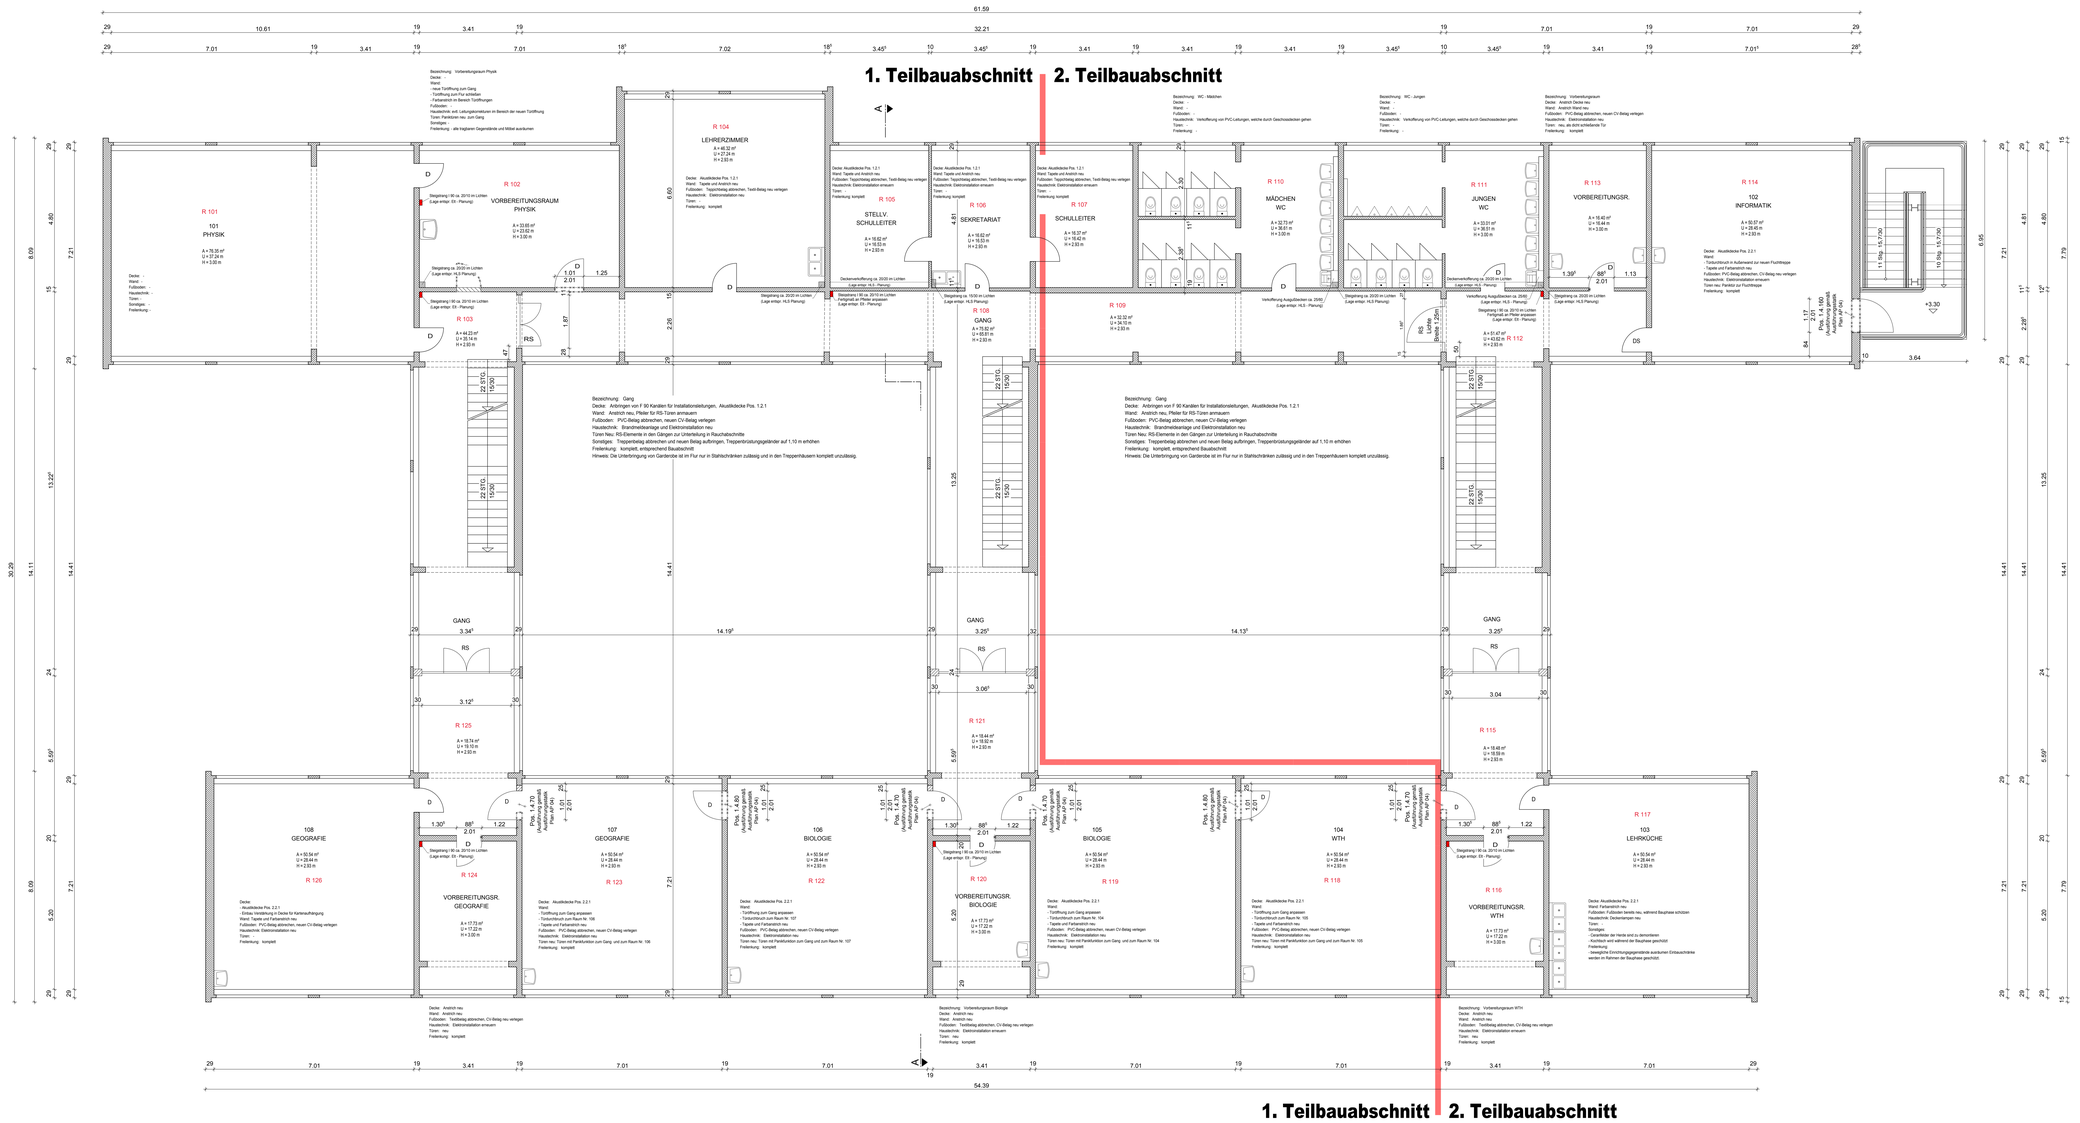

LEGENDE:

- bestehende Bauteile
- abzubrechende Bauteile
- neu einzubauende Mauerwerk
- neu einzubauende Trockenbauwände

BESCHRIFTUNGSBEREICHE:

E: EIGNTÜMLICHKEIENE
DS: DICHT- UND SELBSTSCHLIESSEND
RS: RAUCHDICHT UND SELBSTSCHLIESSEND
TS-RS: TS-RAUCHDICHT UND SELBSTSCHLIESSEND

Hinweis:

Der Auftragnehmer hat die Ausführungsunterlagen soweit es zur ordnungsmäßigen Vertragserfüllung gehört, auf etwaige Unstimmigkeiten zu überprüfen und den Auftraggeber auf entdeckte oder vermutete Mängel hinzuweisen.
Hat der Auftragnehmer Bedenken gegen die vorgesehene Art der Ausführung, so hat er sie dem Auftraggeber unverzüglich spätestens vor Beginn der Arbeiten schriftlich mitzuteilen.
Alle auftretenden Fragen sind vorher mit dem Architekten bzw. mit der Bauleitung zu besprechen.
BRH und Stuctrohren bezeihen sich auf OK Fertigfußboden!
Türkhten bezeihen sich auf OK Fertigfußboden.
Stahlträger, Stahlstützen usw. sind nach Ausführungsstatik einzubauen.
Stahlträger und Stahlstützen sind brandschutztechnisch zu verkleiden!
Alle Maße sind vor Ort zu nehmen.

	DATUM	ERGÄNZUNGEN / ÄNDERUNGEN	NAME
B	06.11.2008	Änderung Tür Vorb. Pysik, Raumbuch	ak
A	09.07.2008	Ausführungsplanung	ak
0	23.06.2008	Vorabzug Ausführungsplanung	ak

Planinhalt:	Maßstab:	Projektnummer: 2.07.624	Index
GRUNDRISS 1. OBERGESCHOSS	1 : 50	Plannummer: WP 03	B

Bauvorhaben:

BRANDSCHUTZERTÜCHTIGUNG
DER DR.- EBERLE- MITTELSCHULE NOSSEN
GRUNAER WEG 86
01683 NOSSEN

Bauherr:

STADTVERWALTUNG NOSSEN
MARKT 31
01683 NOSSEN

Architekturplanung, Bauüberwachung:

ARNOLD CONSULT AG
Beratende Ingenieure und Architekten
Heinrich-Heine-Straße 26, 01662 Meißen
Tel. 03521/7594-0, Fax 7594-94
E-Mail: meissen@arnold-consult.de

Planinhalt:

GRUNDRISS OBERGESCHOSS

Maßstab: 1 : 50

Prüfvermerk:

Plan erstellt:		ausgeführt:		geprüft:		Index:
Name:	Datum:	Name:	Datum:			
ak	23.06.2008	Pierrdt	23.06.2008			B
ak	09.07.2008	Pierrdt	09.07.2008			
ak	06.11.2008	Pierrdt	06.11.2008			

Projektnummer:	Plannummer:
2.07.624	WP 03

H/B = 856.7 / 1693.1 (1.45m²)