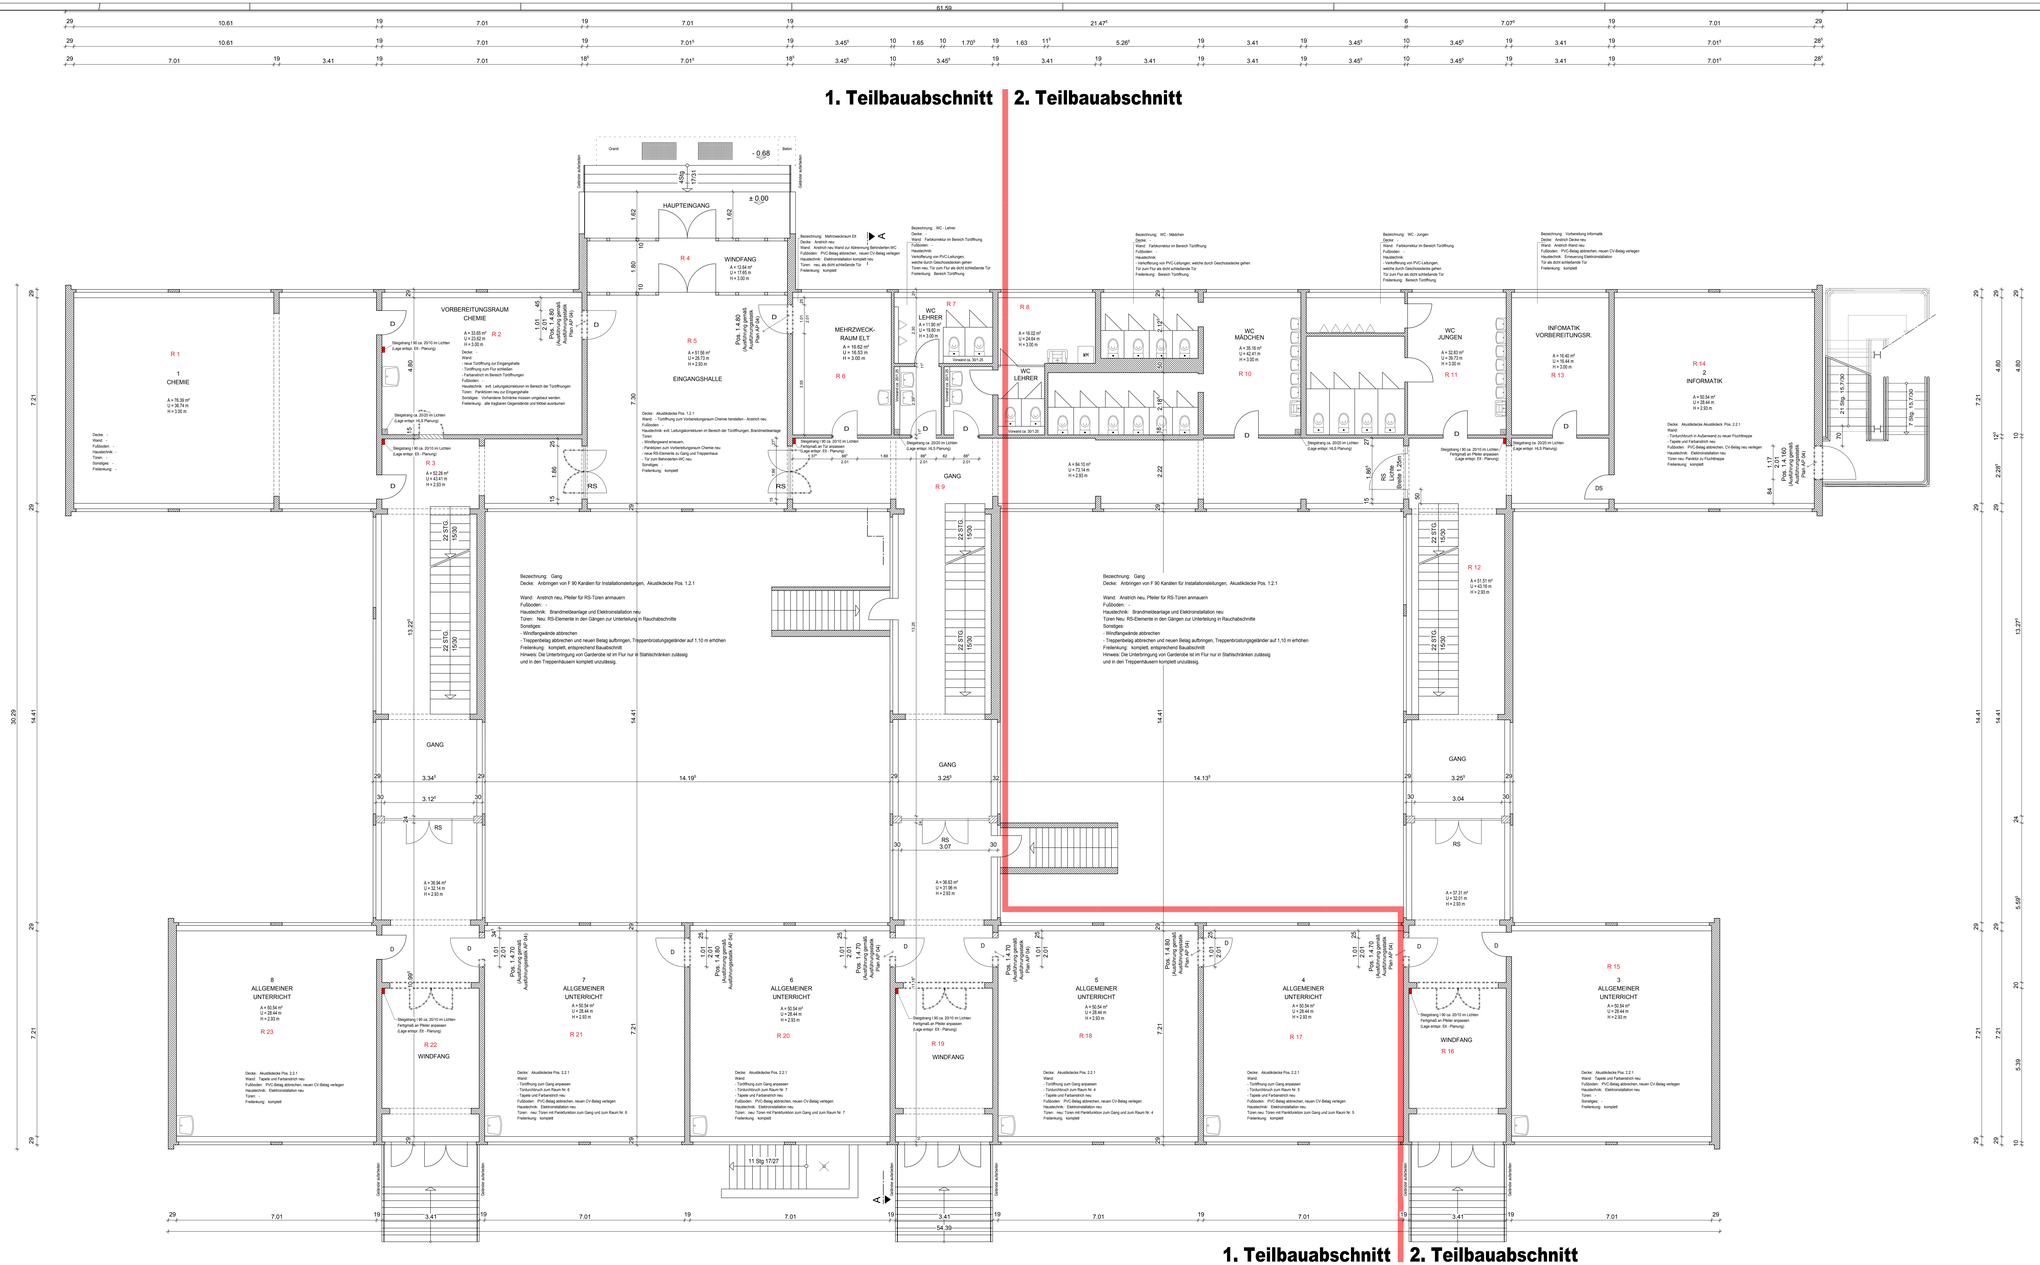

LEGENDE:

- bestehende Bauteile
- abzubrechende Bauteile
- neu einzubauendes Mauerwerk
- neu einzubauende Trockenbauwände

BEZEICHNUNGSWEISE:

E: SICHTEN-EISENS
DS: DICHT- UND SELBSTSCHLESSENS
RS: RAUCHDICHT UND SELBSTSCHLESSENS
TSI RS: TSI RAUCHDICHT UND SELBSTSCHLESSENS

Hinweis

Der Auftragnehmer hat die Ausführungsunterlagen soweit es zur ordnungsmäßigen Vertragserfüllung gehört, auf etwaige Unstimmigkeiten zu überprüfen und den Auftraggeber auf entdeckte oder vermutete Mängel hinzuweisen.

Hat der Auftragnehmer Bedenken gegen die vorgesehene Art der Ausführung, so hat er an dem Auftraggeber unverzüglich spätestens vor Beginn der Arbeiten schriftlich mitzuteilen.

Alle auftretenden Fragen sind vorher mit dem Architekten bzw. mit der Bauleitung zu besprechen.

BRH und Sturzhöhen beziehen sich auf OK Fertigfußboden!

Türhöhen beziehen sich auf OK Fertigfußboden.

Stahlträger, Stahlstützen usw. sind nach Ausführungsstatik einzubauen.

Stahlträger und Stahlstützen sind brandschutztechnisch zu verkleiden!

Alle Maße sind vor Ort zu nehmen.

	DATUM	ERGÄNZUNGEN / ÄNDERUNGEN	NAME
C	06.11.2008	Weglfall Rampe; Änderung Tür Verb. Centre, Raumbuch; Weglfall Neubau Kellertreppe	ak
B	18.09.2008	Aufschlagrichtung RS Türen Treppenhaus geändert	ak
A	09.07.2008	Ausführungsplanung	ak
0	23.06.2008	Vorabzug Ausführungsplanung	ak

Planinhalt:	Maßstab:	Projektnummer: 2.07.624	Index
GRUNDRISS ERDGESCHOSS	1 : 50	Plannummer: WP 02	C

Bauvorhaben:

BRANDSCHUTZERTÜCHTIGUNG
DER DR.- EBERLE- MITTELSCHULE NOSSEN
GRUNAER WEG 8B
01683 NOSSEN

Bauherr:

STADTVERWALTUNG NOSSEN
MARKT 31
01683 NOSSEN

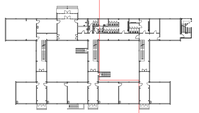

Architekturplanung, Bauüberwachung:

ARNOLD CONSULT AG
Beratende Ingenieure und Architekten

Heinrich-Heine-Straße 26, 01662 Meißen
Tel. 03521/7594-0, Fax 7594-94
E-Mail: meissen@arnold-consult.de

Planinhalt:	Maßstab:
GRUNDRISS ERDGESCHOSS	1 : 50

Prüfvermerk:

Plan erstellt:		ausgeführt:	geprüft:		Index:
Name:	Datum:	Name:	Datum:		
ak	23.06.2008	Pendl	23.06.2008		C
ak	09.07.2008	Pendl	09.07.2008		
ak	18.09.2008	Pendl	18.09.2008		
ak	06.11.2008	Pendl	06.11.2008		

Projektnummer:	Plannummer:
2.07.624	WP 02

HOB = 891.0 / 165B 9 (1.51m²)