
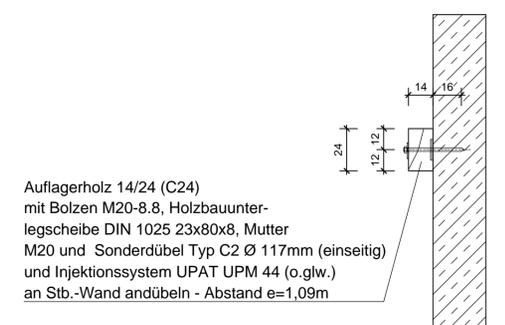
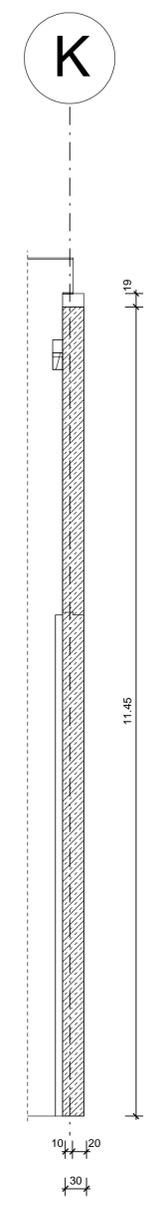


Schnitt 27 - 27

Schnitt 29 - 29

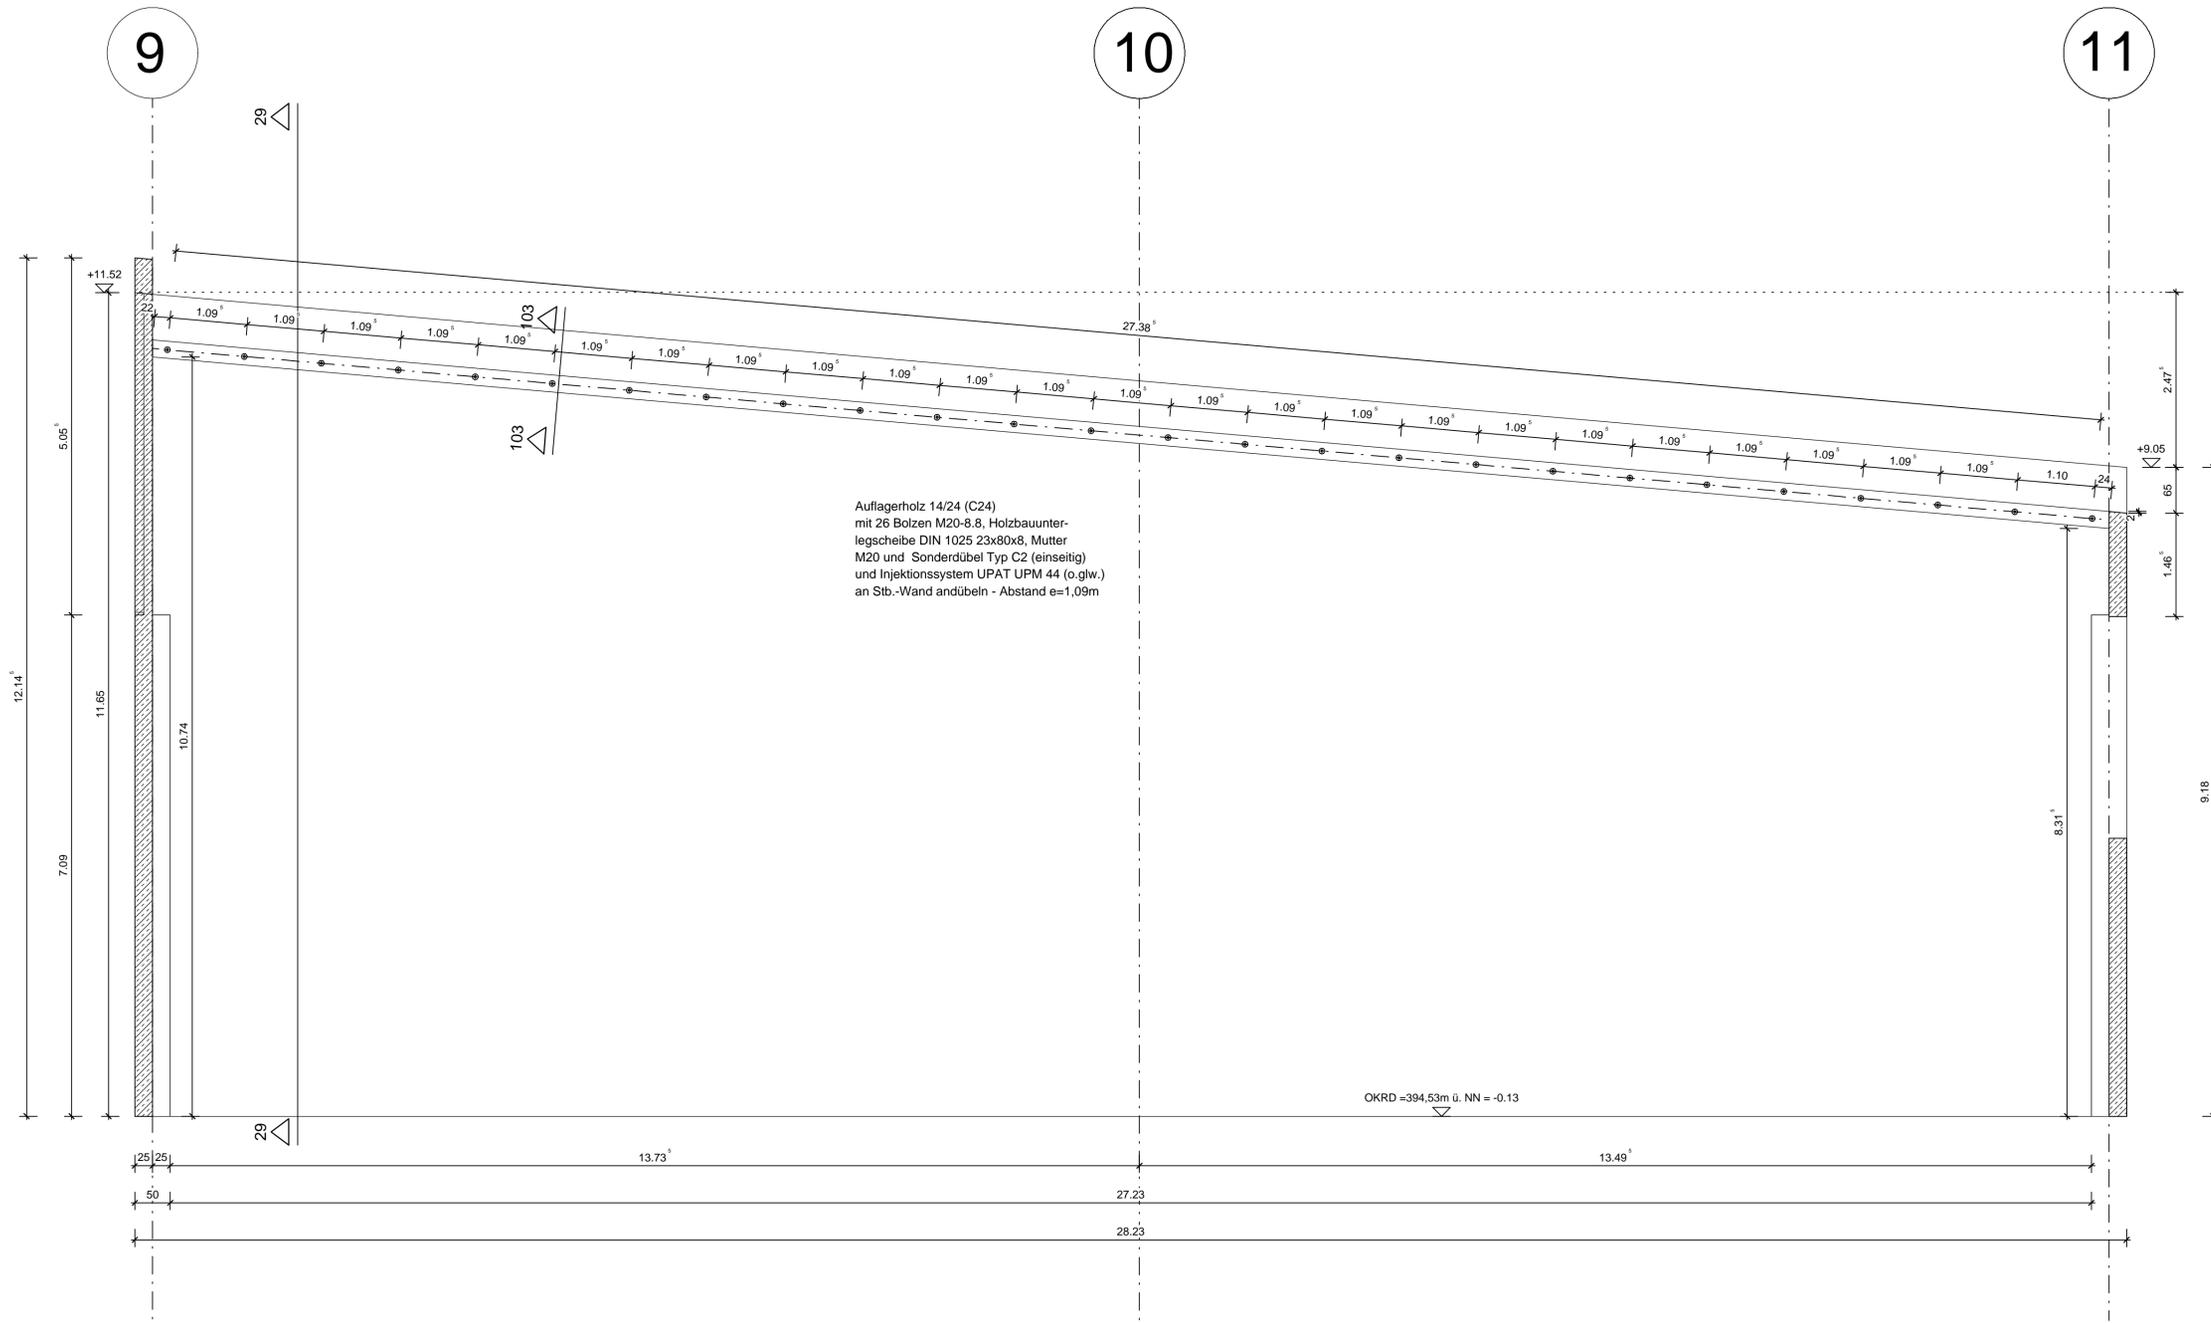

OKRD = 394,53m ü. NN = -0,13

Bauteil	Beton	Bauteil	Betondeckung C _{100m}
Außenwand	C25/30	XC 1	3,0 cm

INDEX			
A	Ergänzung Auflagerholz Giebel - Trapezblech	20.02.25	AW
INDEX	ÄNDERUNG	DATUM	GEZEICHNET
Bauplanung Statik Bauleitung			
Neubau Gut-Drauf-Komplex			
Viebigstraße 1 02782 Seiffenhensdorf			
BAUHERR	ARCHITEKT		
Kiez Querenland e.V. Viebigstraße 1 02782 Seiffenhensdorf	Wiese Planungsgesellschaft mbH Untermarkt 2 02627 Grotzitz		
BAUTEIL			
Giebel MZH Achse K - Schalplan			
DATUM	GEZEICHNET	MASSTAB	Plan-Nr.
20.02.2025	AW	1:20	A-14 Ind: A