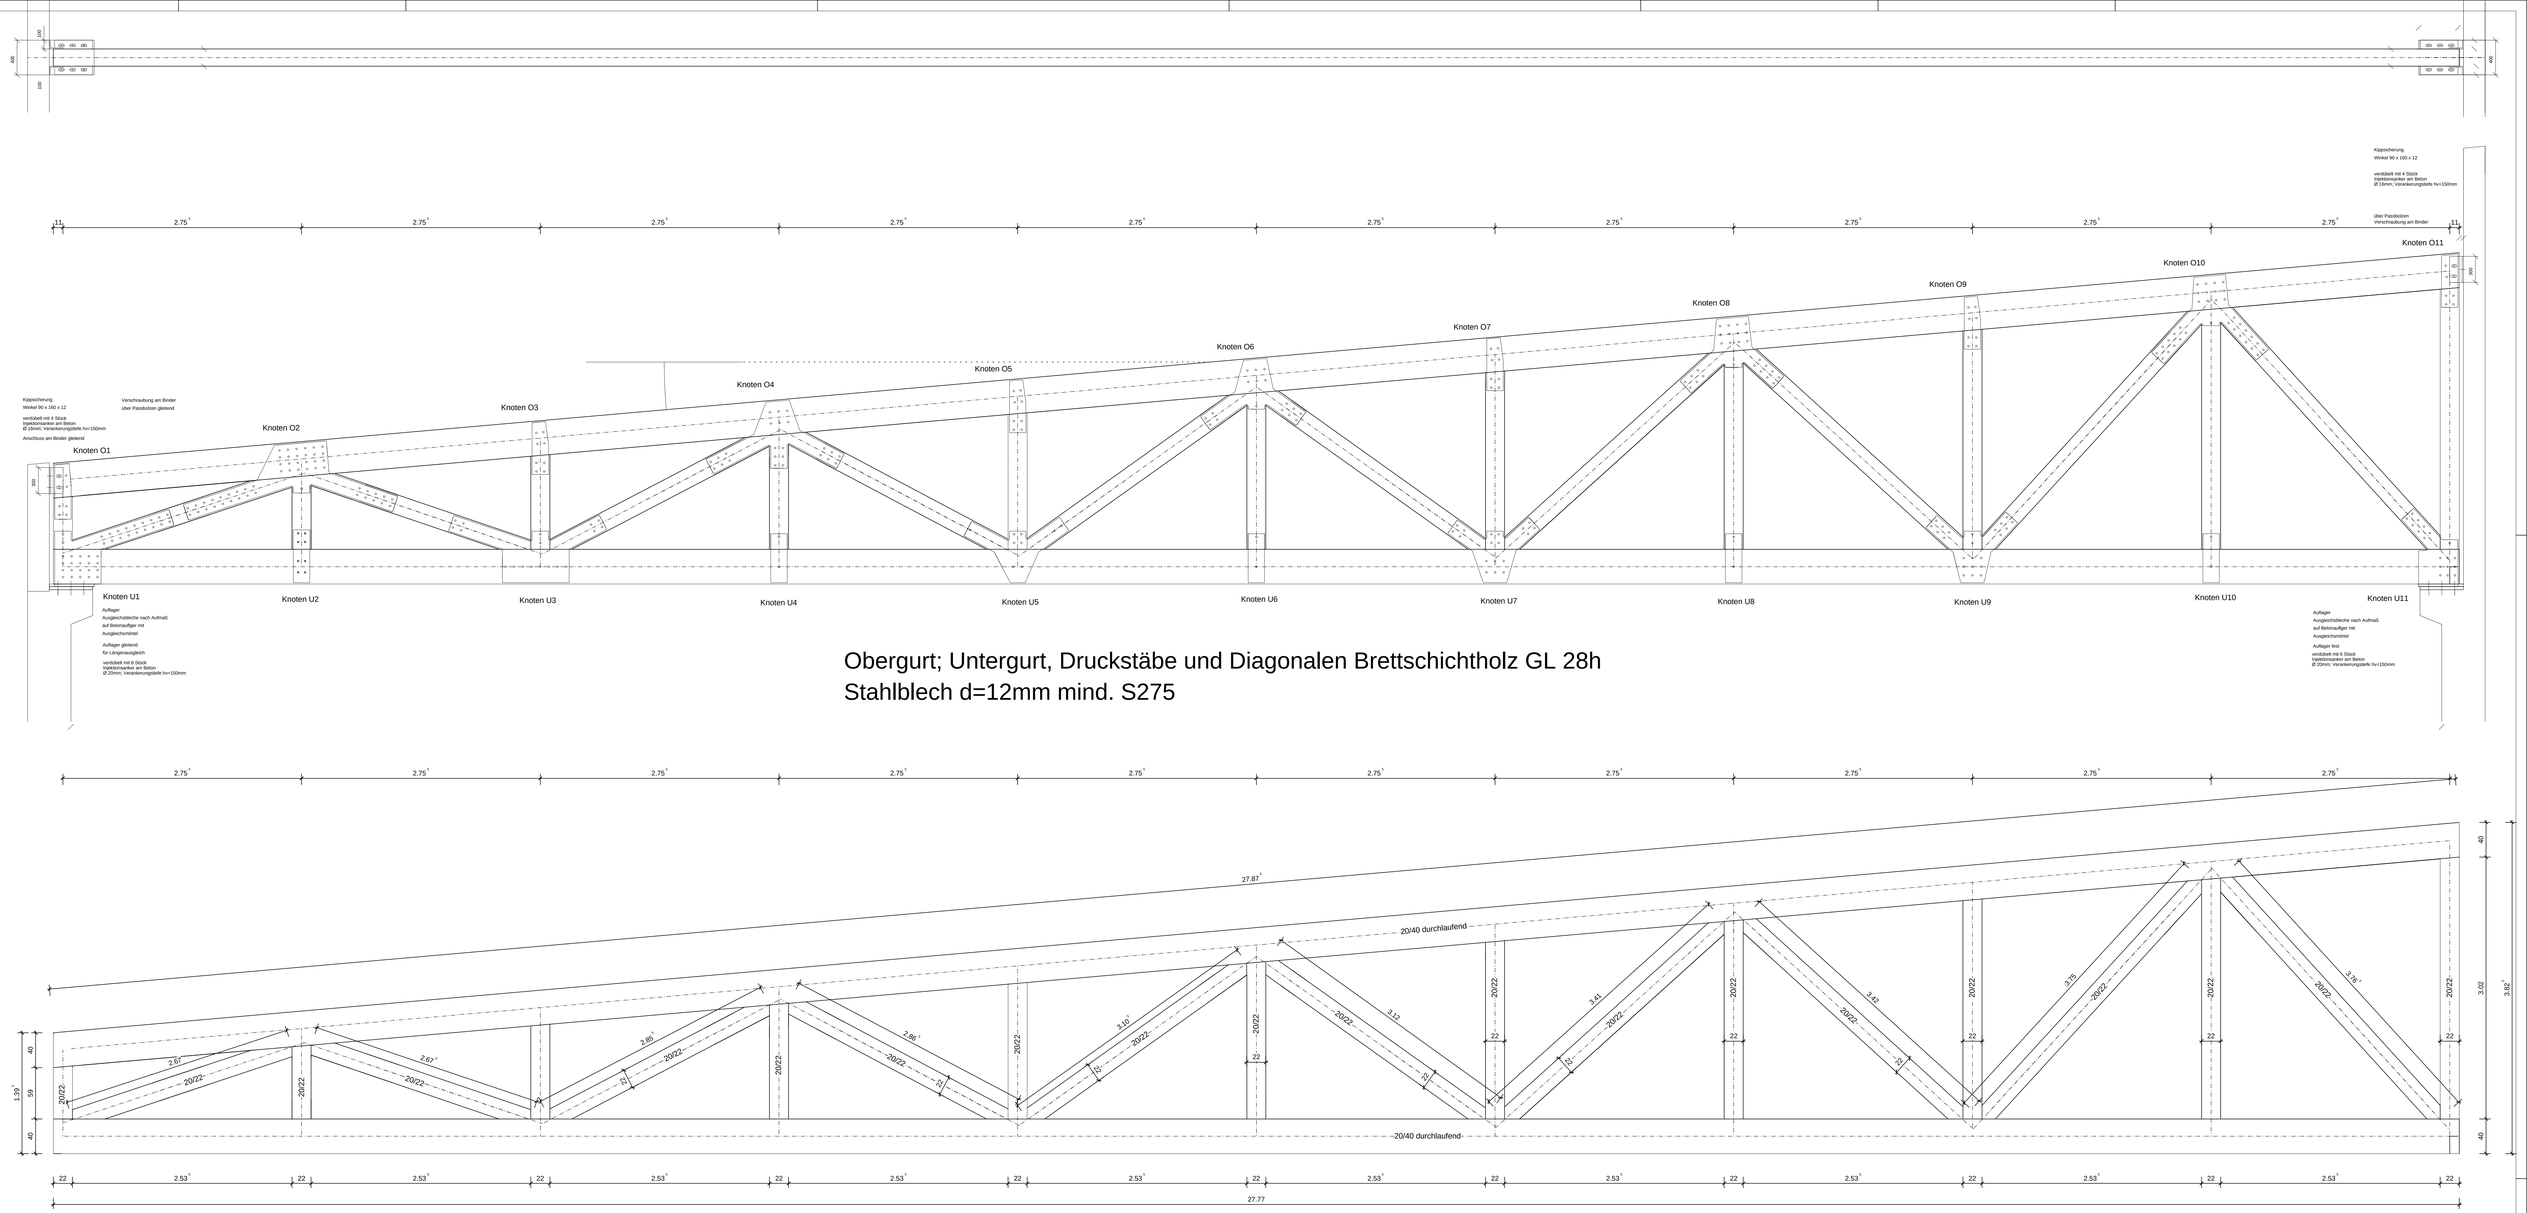

Obergurt; Untergurt, Druckstäbe und Diagonalen Brettschichtholz GL 28h
Stahlblech d=12mm mind. S275

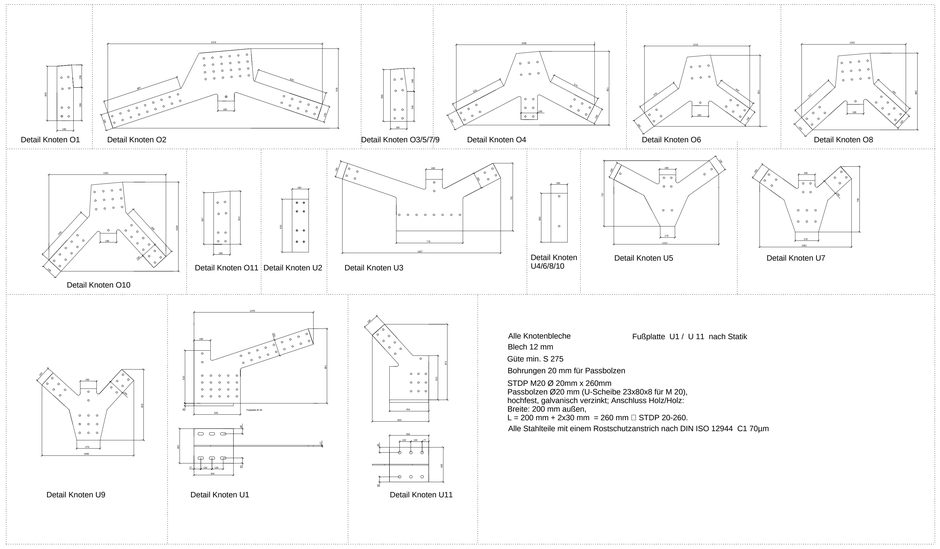

Alle Knotenbleche Fußplatte U1 / U 11 nach Statik
Blech 12 mm
Güte min. S 275
Bohrungen 20 mm für Passbolzen
STDP M20 Ø 20mm x 260mm
Passbolzen Ø20 mm (U-Scheibe 23x80x8 für M 20),
hochfest, galvanisch verzinkt; Anschluss Holz/Holz:
Breite: 200 mm außen,
L = 200 mm + 2x30 mm = 260 mm □ STDP 20-260.
Alle Stahlteile mit einem Rostschutzanstrich nach DIN ISO 12944 C1 70µm

VORABZUG

INDEX	ÄNDERUNG	DATUM	GEZEICHNET

Bauplanung Statik Bauleitung

Ingenieurbüro Andreas Wilkes Gerbersweg 5 02827 Görlitz Tel. 03581-879517 Mail: Wilkes@ibw-online.de

Neubau Gut-Drauf-Komplex

Viebigstraße 1
02782 Seifhennersdorf

BAUHERR	ARCHITEKT
Kiez Quernerland e.V. Viebigstraße 1 02782 Seifhennersdorf	Weise Planungsgesellschaft mbH Untermarkt 2 02827 Görlitz

BAUTEIL

Dachbinder MZH

DATUM	GEZEICHNET	MASSSTAB	Plan-Nr.
28.01.2025	AW	1 : 25	A-34 Ind: