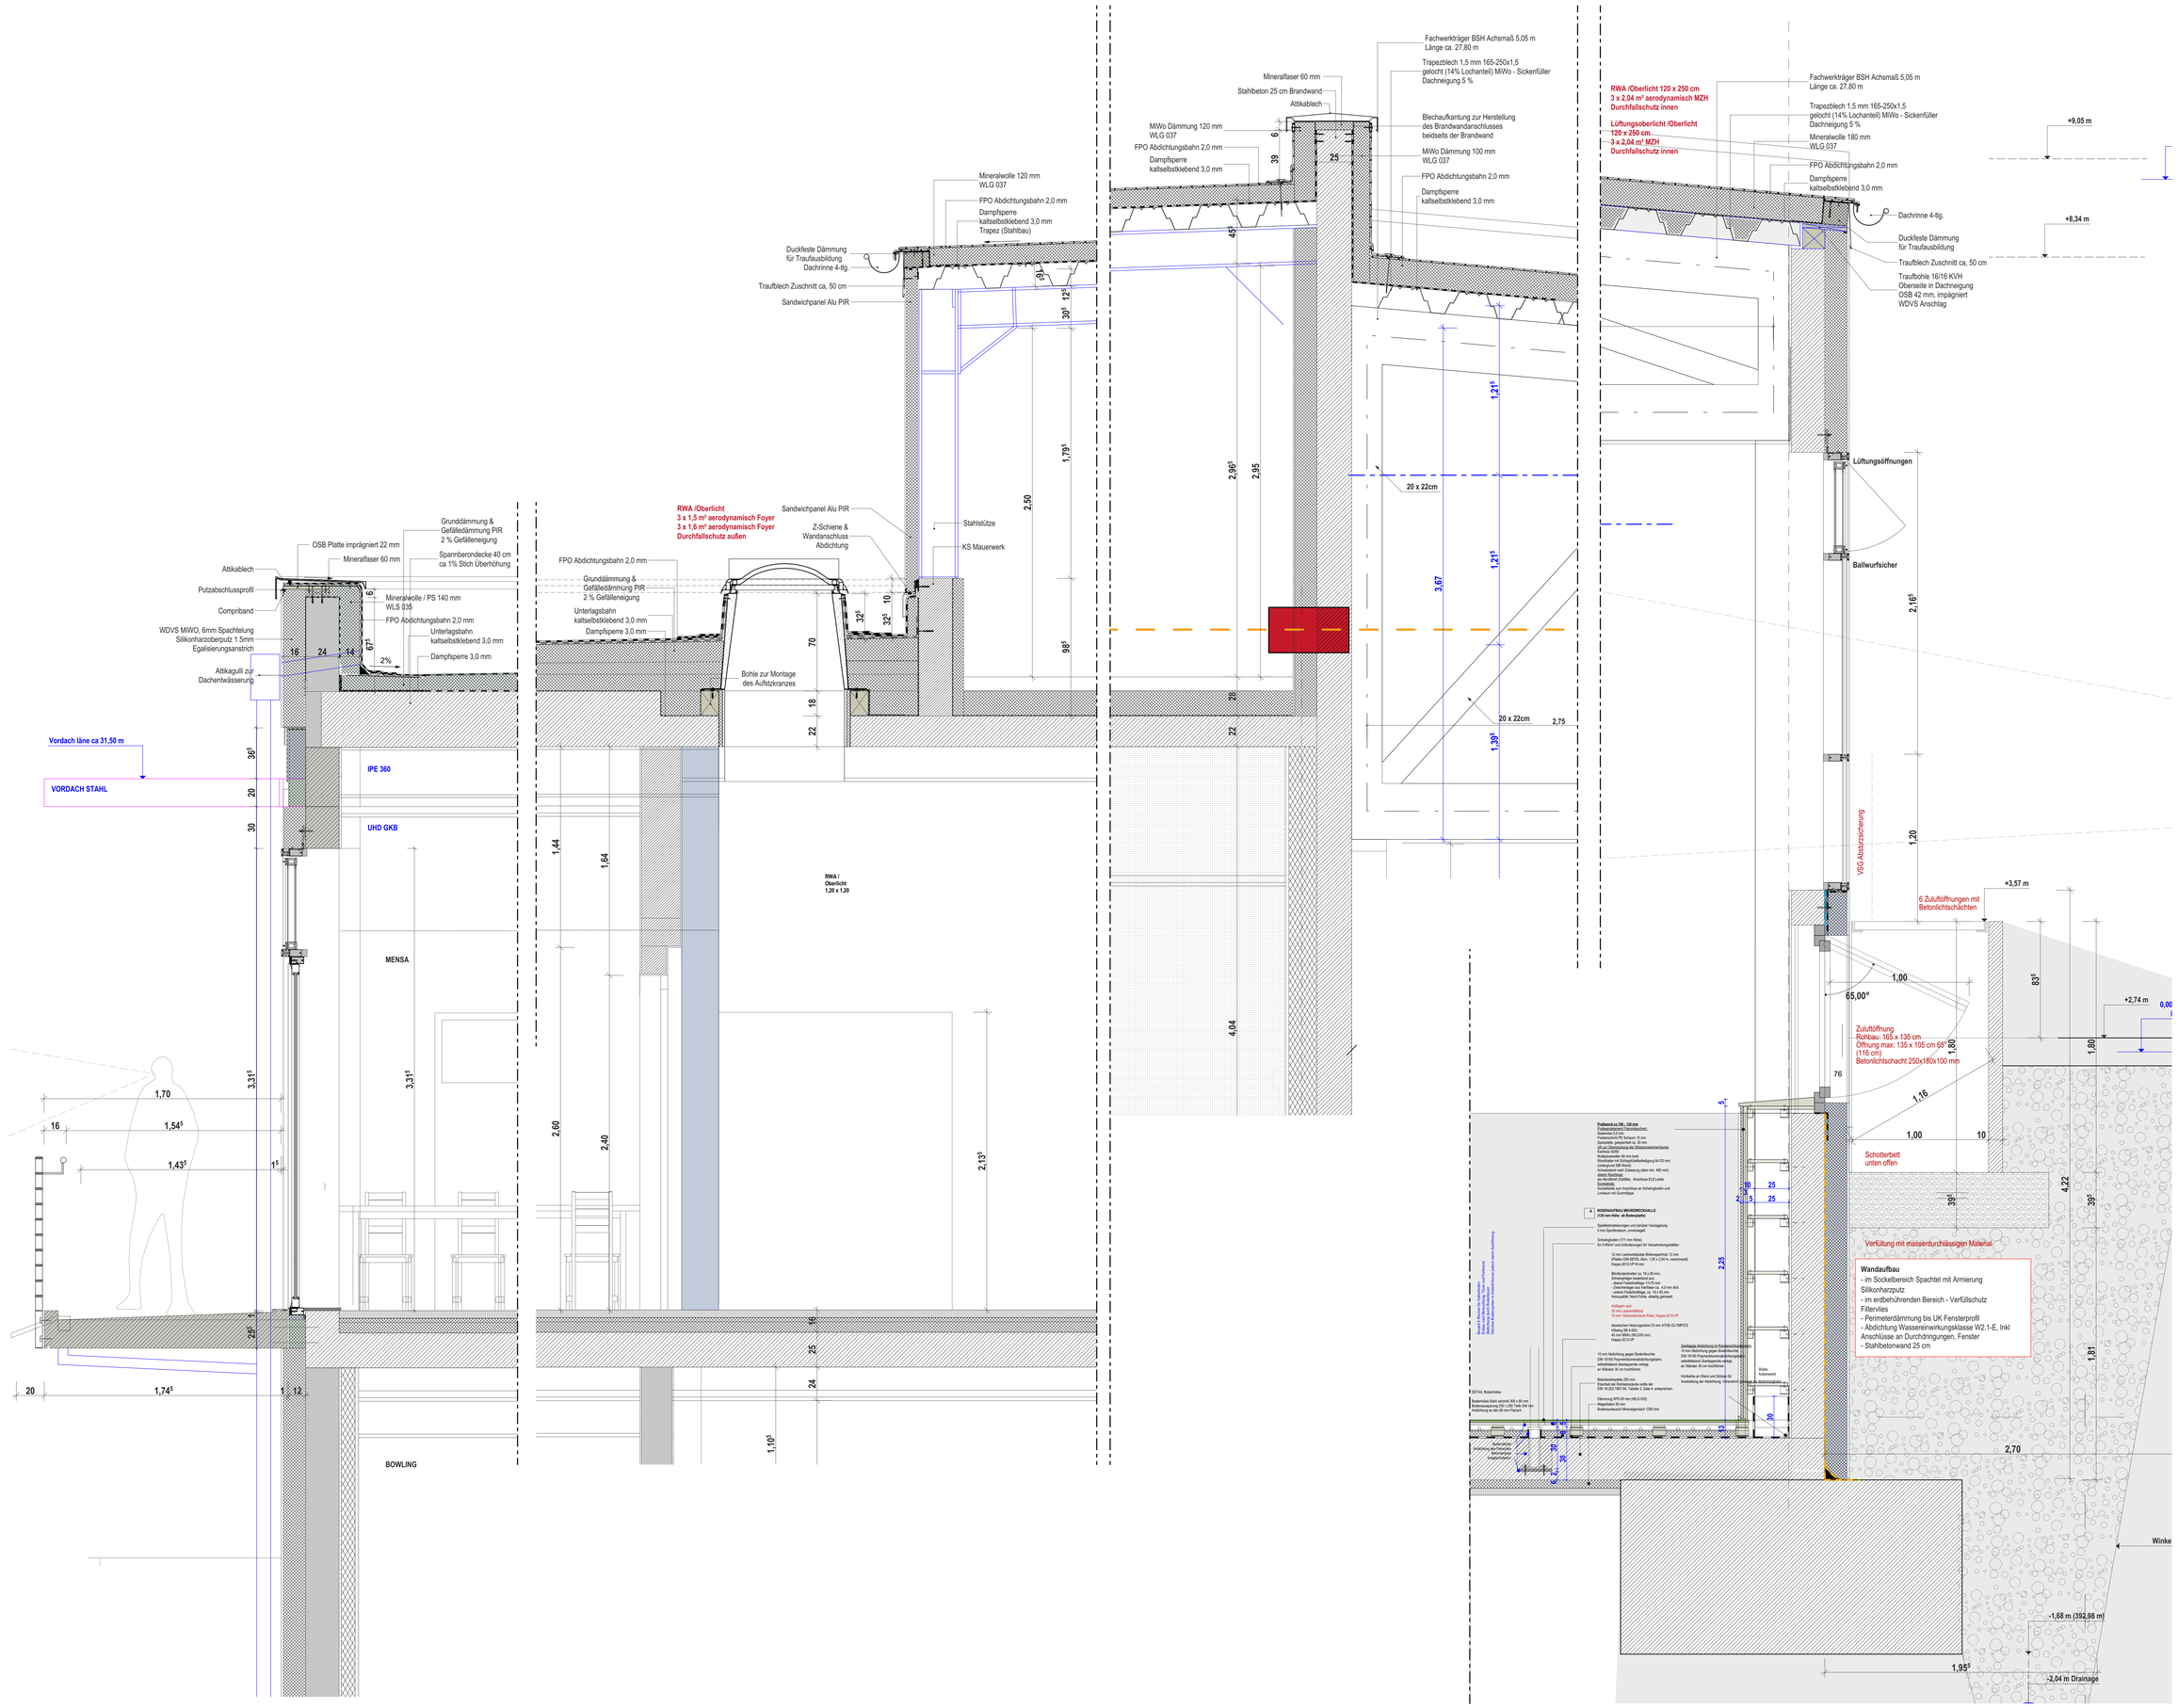
Vordach läne ca 31,50 m
VORDACH STAHL
IPE 360
UHD GKB
MENSA
BOWLING
OSB Platte imprägniert 22 mm
Mineralfaser 60 mm
Grunddämmung & Gefälledämmung PIR 2 % Gefälleneigung
Spannberondecke 40 cm ca 1% Stich Überhöhung
Attikablech
Putzabschlussprofil
Compriband
Mineralwolle / PS 140 mm WLS 035
FPO Abdichtungsbahn 2,0 mm
WDVS MiWO, 6mm Spachtelung Silikonharzoberputz 1.5mm Egalisierungsanstrich
Unterlagsbahn kaltselbstklebend 3,0 mm
Dampfsperre 3,0 mm
Attikagulli zur Dachentwässerung
2%
RWA /Oberlicht
3 x 1,5 m² aerodynamisch Foyer
3 x 1,6 m² aerodynamisch Foyer
Durchfallschutz außen
Sandwichpanel Alu PIR
Z-Schiene & Wandanschluss Abdichtung
Stahlstütze
KS Mauerwerk
Bohle zur Montage des Aufstzkranzes
RWA / Oberlicht 1,20 x 1,20
Mineralwolle 120 mm WLG 037
Dampfsperre kaltselbstklebend 3,0 mm Trapez (Stahlbau)
Duckfeste Dämmung für Traufausbildung Dachrinne 4-tlg.
Traufblech Zuschnitt ca. 50 cm
Fachwerkträger BSH Achsmaß 5.05 m Länge ca. 27,80 m
Trapezblech 1,5 mm 165-250x1,5 gelocht (14% Lochanteil) MiWo - Sickenfüller Dachneigung 5 %
Mineralfaser 60 mm
Stahlbeton 25 cm Brandwand
MiWo Dämmung 120 mm WLG 037
Blechaufkantung zur Herstellung des Brandwandanschlusses beidseits der Brandwand
MiWo Dämmung 100 mm WLG 037
20 x 22cm
RWA /Oberlicht 120 x 250 cm
3 x 2,04 m² aerodynamisch MZH
Durchfallschutz innen
Lüftungsoberlicht /Oberlicht 120 x 250 cm
3 x 2,04 m² MZH
Durchfallschutz innen
Mineralwolle 180 mm WLG 037
Dachrinne 4-tlg.
+9,05 m
+8,34 m
Lüftungsöffnungen
Ballwurfsicher
VSG Absturzsicherung
6 Zuluftöffnungen mit Betonlichtschächten
+3,57 m
Zuluftöffnung Rohbau: 165 x 135 cm Öffnung max: 135 x 105 cm 68° (116 cm) Betonlichtschacht 250x180x100 mm
+2,74 m
Schotterbett unten offen
Verfüllung mit wasserdurchlässigen Material
Wandaufbau
- im Sockelbereich Spachtel mit Armierung Silikonharzputz
- im erdbehührenden Bereich - Verfüllschutz Filtervlies
- Perimeterdämmung bis UK Fensterprofil
- Abdichtung Wasserein wirkungsklasse W2.1-E, Inkl Anschlüsse an Durchdringungen, Fenster
- Stahlbetonwand 25 cm
Winke
-1,68 m (392,98 m)
-2,04 m Drainage
LEGENDE
Planzeichnung Allgemein
Mauerwerk
Metallständerwerk mit Gipskartonplatten, doppelt beplankt
Installations-Vorsatzschale in Bädern und Küchen
Unterhangdecke, Trockenbau mit Gipskartonplatten, einfach beplankt
Nummerierung innerhalb gen. Tür/tele
Brandschutz
Anforderungen Baustoffe / Bauteile
Dichtschichtebene
Dichtschichtebene + Selbstschließend
Rauchdicht + Selbstschließend
Feuerhemmend + Rauchdicht + Selbstschließend (T30-RS)
Oberkantenfeuer (geschlossen) ohnegleichlich mit Feststellung)
Trapezblechlayout
Pos. N.1-3 (N/S/E/W) usw.
Position Bemessung Bauteil
Spannrichtung Stahlblechdecke
Beleuchtung
Position Leuchte
Höhenangaben
Höhenangaben von Öffnungen, Durchbrüchen und Unterzügen bezogen auf die Oberkante der Fertigfußboden.
OKFB Oberkante Fertigfußboden
OKRD Oberkante Rohdecke
Durchbrüche
DD Deckendurchbruch
BD Bodendurchbruch
WD Wanddurchbruch
Sämtliche Maße sind vom Unternehmenden eigenverantwortlich am Bau zu prüfen. Alle Werkpläne sind nur in Verbindung mit den gültigen Schal- und Bewehrungsplänen der Tragwerksplanung, sowie den Durchbruchsplänen der Fachplanung gültig und/oder zu erstellen und zu vervollständigen.
Detaillierungsgrad und nach Angabe Tragwerksplanung auszuführen.
Das ausführende Unternehmen ist verpflichtet, den die Aufbaugeber in auf etwaige Unstimmigkeiten der Ausführungsunterlagen hinzuweisen (VOB, § 3 3).
Index | Datum | Änderungen
NEUBAU DES GUT-DRAUF-KOMPLEX VIEBIGSTRASSE 1, SEIFHENNERSDORF
ERRICHTUNG EINER MEHRZWECKHALLE MIT SANITÄRTRAKT & BOWLINGBAHN, SOWIE SPEISESÄLEN MIT EINER GROSZKÜCHE
ERRICHTUNG EINER RAMPENANLAGE ALS ZUWEIGUNG UND PKW STELLPLÄTZEN.
BAUHERR: QUERXENLAND SEIFHENNERSDORF E.V. VIEBIGSTRASSE 1, 02782 SEIFHENNERSDORF
ARCHITEKT: WEISE PLANUNGSGESELLSCHAFT MBH UNTERMARKT 2, 02826 GÖRLITZ
PHASE: AUSFÜHRUNGSPLANUNG
PLANBEZEICHNUNG: Dachdetails Schnitt A-A
MASSTAB 1 : 15 (BLATTFORMAT 841 x 1160)
GRUNDSTÜCK (ADRESSE, FLURSTÜCK): SEIFHENNERSDORF, FLURSTÜCKE: 117/124, Teile von 117/112, 117/120, 117/122, 117/127
DATUM: 21.02.2024 Planstand
PLANNUMMER: AFP_21
BAUHERR:
ARCHITEKT: