


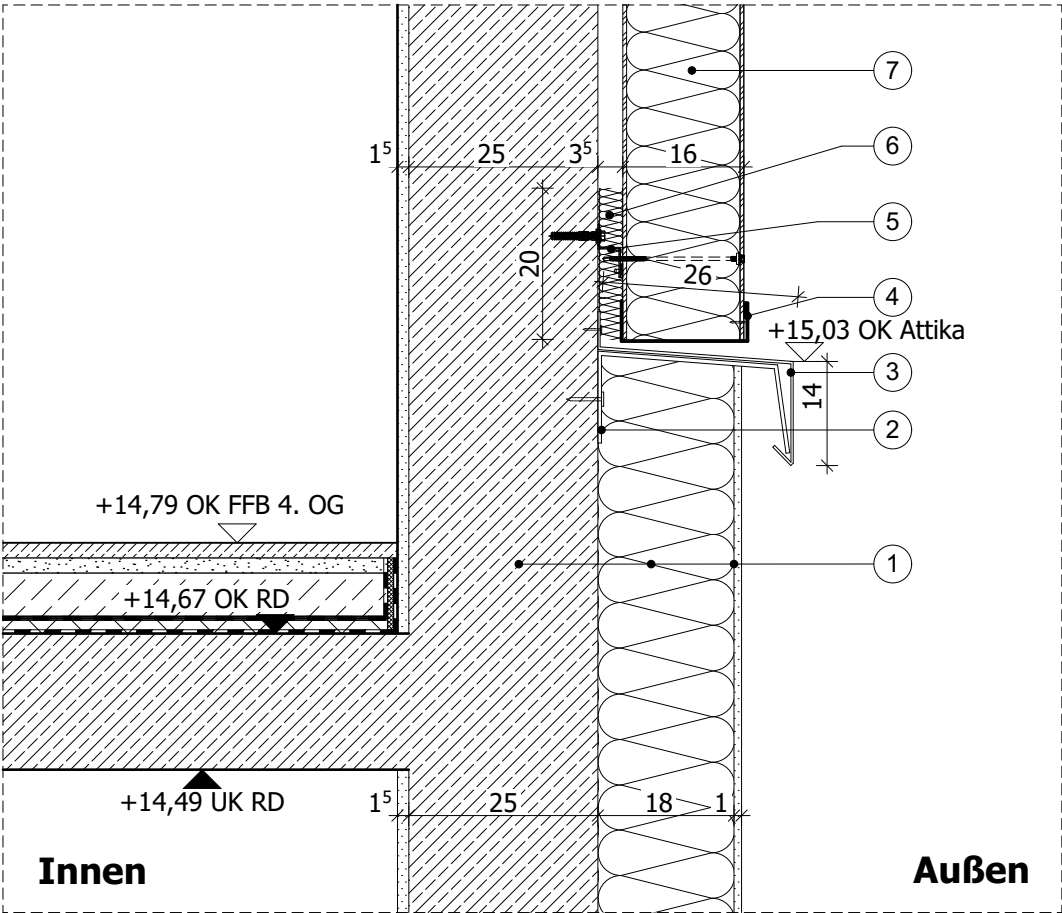

- ① Wandaufbau WDVS gem. GEG-Nachweis
- ② Attikablech-Halter
- ③ Attikablech Aluminium, Materialstärke 3mm, mehrfach gekantet, pulverbeschichtet, Farbe RAL nach Wahl AG, Gefälle nach außen, Oberkante gleich OK Attikablech nach Detail D-19, Dimension der auskragenden Kantung gleich dem Detail D-19
- ④ Einfassprofil für Fassadenpaneel, mit Blechdicke $\geq 0,6$ mm, alle 300 mm mit geeigneten Bohrschrauben befestigt, pulverbeschichtet, Farbe in RAL nach Wahl AG
- ⑤ Unterkonstruktion für verdeckte Befestigung von Fassadenpaneelen, Befestigungsmittel gem. Zulassung, Dimensionierung der Unterkonstruktion ist statisch zu prüfen, Nachweis der Standsicherheit ist dem Planer vorzulegen
- ⑥ Randbereiche mit Mineralwolle ausdämmen
- ⑦ Wandelement, Dämmkern aus Mineralwolle WLS 035 150 mm, Brandverhalten mind. A2-s1,d0 gem. EN 13501-1, Paneele vertikal verlegt, z.B. Kingspan KS1000 FH

Planinhalt: Detail 83-33 Fassadenpaneel Technikzentrale - Anschluss an WDVS					Zeichnungsnummer: A5-83-33	
Maßstab: 1:10	Datum: 30.08.2024	Index: 0	Bearbeitet: A.I.	Gezeichnet: A.I.	Geprüft: G.K.	
Auftraggeber: KMG Klinikum Thüringen-Brandenburg GmbH Badstraße 5 - 7 19336 Bad Wilsnack			Architekt:  Architektur Generalplanung Healthcare Consulting Dr. Scholz Gesamtplan GmbH Standort Erfurt Neuwerkstraße 29 99084 Erfurt +49 361 349468 +49 361 34946899 202-16@sgp3.de			