


Dachaufbau gem. Detail 82-09

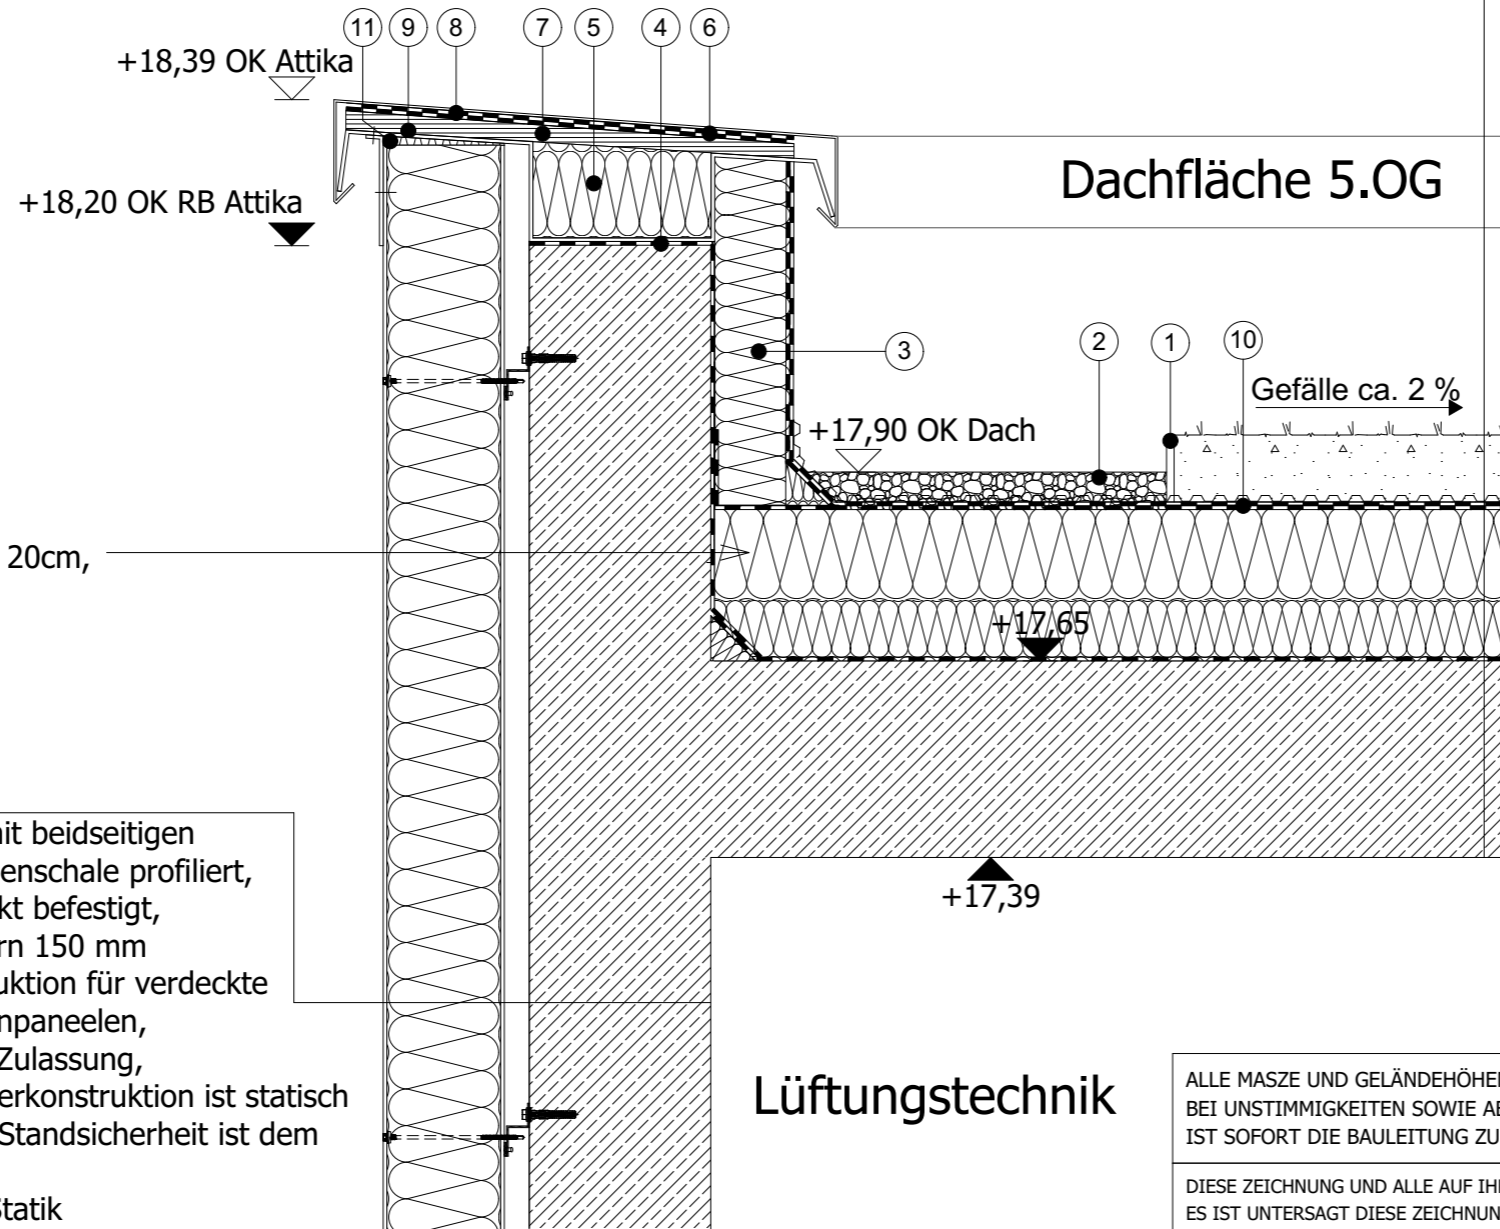

- ① Kiesleiste
- ② Kiestraufe - Kiesschüttung, 50mm 16/32mm, b = 50 cm
- ③ Dämmung d=10cm
- ④ Dampfsperre
- ⑤ Mineralwolldämmung kaschiert, WLS 035, d=10cm
- ⑥ Abdichtung
- ⑦ OSB-3-Platte für Außenbereich, 22 mm
- ⑧ Attikablech Aluminium, Materialstärke > 2 mm, mehrfach gekantet, pulverbeschichtet, Farbe RAL nach Wahl AG
- ⑨ Attikablech-Halter Aluminium, Materialstärke 2 mm, mehrfach gekantet
- ⑩ Drain- und Wasserspeicherplatte
- ⑪ Bereich zwischen Schnittkante Fassadenpaneel und Attikablech-Halter ausdämmen und mit Abdeckblech verschließen

Dämmstärke am Rand: 20cm, 040 Steinwolle

Wandaufbau Fassade

- 160 mm Wandpaneel mit beidseitigen Metalldeckschichten, Außenschale profiliert, innenschale glatt, verdeckt befestigt, mit Mineralwollgedämmkern 150 mm
- ca. 35 mm Unterkonstruktion für verdeckte Befestigung von Fassadenpaneelen, Befestigungsmittel gem. Zulassung, Dimensionierung der Unterkonstruktion ist statisch zu prüfen, Nachweis der Standsicherheit ist dem Planer vorzulegen
- Stahlbetonwand gem. Statik

Lüftungstechnik

ALLE MASSE UND GELÄNDEHÖHEN SIND VON DEN AUSFÜHRENDE FIRMEN EIGENVERANTWORTLICH ZU PRÜFEN!
BEI UNSTIMMIGKEITEN SOWIE ABWEICHUNGEN VON PLANUNTERLAGEN DER FACHPLANER IST SOFORT DIE BAULEITUNG ZU INFORMIEREN!

DIESE ZEICHNUNG UND ALLE AUF IHR ENTHALTENEN INFORMATIONEN SIND GEISTIGES EIGENTUM VON DR. SCHOLZ GESAMTPLAN GMBH. ES IST UNTERSAGT DIESE ZEICHNUNG OHNE ZUSTIMMUNG ZU VERVIELFÄLTIGEN UND/ ODER DRITTEN PERSONEN ZUGÄNGLICH ZU MACHEN. ALLE RECHTE VORBEHALTEN. URHEBERSCHUTZ NACH DIN 34.

Planinhalt: Detail 82-03 Attika 5.OG				Zeichnungsnummer: A5-82-03							
Maßstab:	1:10	Datum:	01.11.2023	Index:	0	Bearbeitet:	A.I.	Gezeichnet:	A.I.	Geprüft:	G.K.

Auftraggeber:
KMG Klinikum Thüringen-Brandenburg GmbH
Badstraße 5 - 7 | 19336 Bad Wilsnack

Projekt:
KMG Klinikum Sömmerda - Neubau Bauteil C

Architekt:
SGP³ Architektur
Generalplanung
Healthcare Consulting
Dr. Scholz Gesamtplan GmbH

Standort Erfurt
Neuwerkstraße 29 99084 Erfurt
+49 361 349468
+49 361 34946899
202-16@sgp3.de

Attika Decke über 4.OG