


Anschlussdetail - Sturz

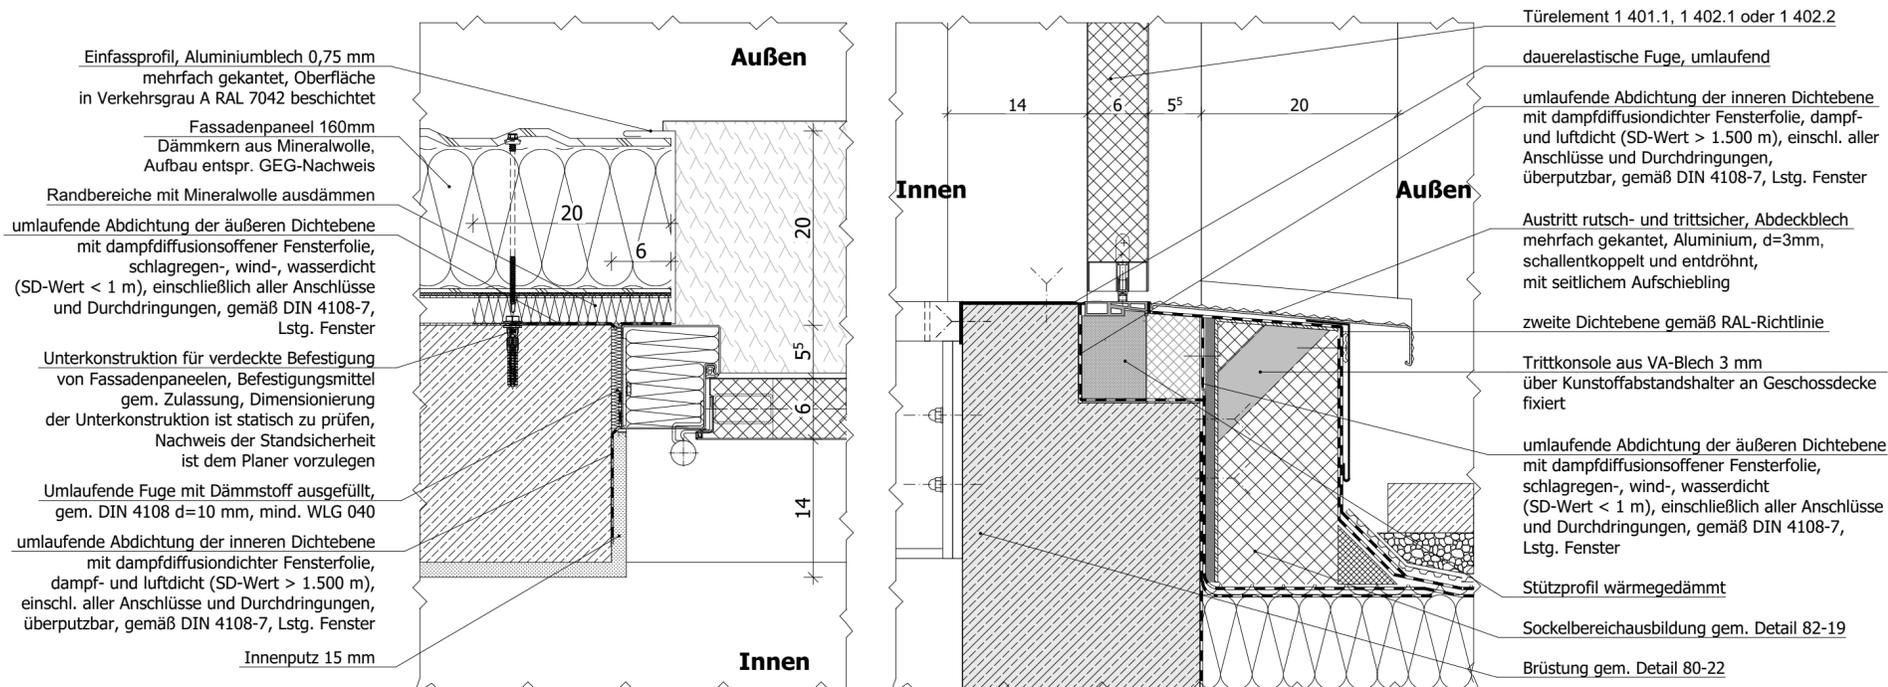

Anschlussdetail - Laibung

Anschlussdetail - Sockel

Alle Höhenangaben beziehen sich auf Oberkante Fertigfußboden des jeweiligen Geschosses.
Möblierungen außer Sanitärgegenstände sind Beispieleinrichtungen und gehören nicht zum Ausstattungsstandard.

ALLE MASSE UND GELÄNDEHÖHEN SIND VON DEN AUSFÜHRENDE FIRMEN EIGENVERANTWORTLICH ZU PRÜFEN!
BEI UNSTIMMIGKEITEN SOWIE ABWEICHUNGEN VON PLANUNTERLAGEN DER FACHPLANER
IST SOFORT DIE BAULEITUNG ZU INFORMIEREN!

DIESE ZEICHNUNG UND ALLE AUF IHR ENTHALTENEN INFORMATIONEN SIND GEISTIGES EIGENTUM VON:
DR. SCHOLZ GESAMTPLAN GMBH. ES IST UNTERSAGT DIESE ZEICHNUNG OHNE ZUSTIMMUNG ZU VERVIELFÄLTIGEN UND/ ODER
DRITTEN PERSONEN ZUGÄNGLICH ZU MACHEN. ALLE RECHTE VORBEHALTEN. URHEBERSCHUTZ NACH DIN 34.

0	25.11.2022	Zeichnung erstellt
Index:	Datum:	Änderung:

Phase:	AUSFÜHRUNGSPLANUNG		
Projekt:	KMG Klinikum Sömmerda - Neubau Bauteil C		
Bauherr:	KMG Klinikum Thüringen-Brandenburg GmbH  Badstraße 5 - 7 19336 Bad Wilsnack		
Architektur:	 SGP 3 Architektur Generalplanung Healthcare Consulting Dr. Scholz Gesamtplan GmbH	Standort Erfurt Neuwerkstraße 29 99084 Erfurt +49 361 349468 +49 361 34946899 202-16@sgp3.de	
Fachplaner:	Statik: Dipl. Ing. Dietrich B. Heller + Partner IG mbH Brandschutz: GNUSE IB für Krankenhaustechnik GmbH & Co. KG Haustechnik: HPI HIMMEN + Partner IG mbB		
Planinhalt:	Anschlussdetails 83-14 Türen 1401.1, 1402.1, 1402.2		
Maßstab:	Gezeichnet:	Bearbeitet:	Geprüft:
1:5	A.I.	A.H.	M.S.
OK FFB Ebene 0 = - 0,06 ⁵			Indexdatum:
±0,00 = +139,937 m ü NNH			30.08.2024
Projektnummer:	Plannummer:	Index:	Status:
202-16	A5-83-14	0	V