
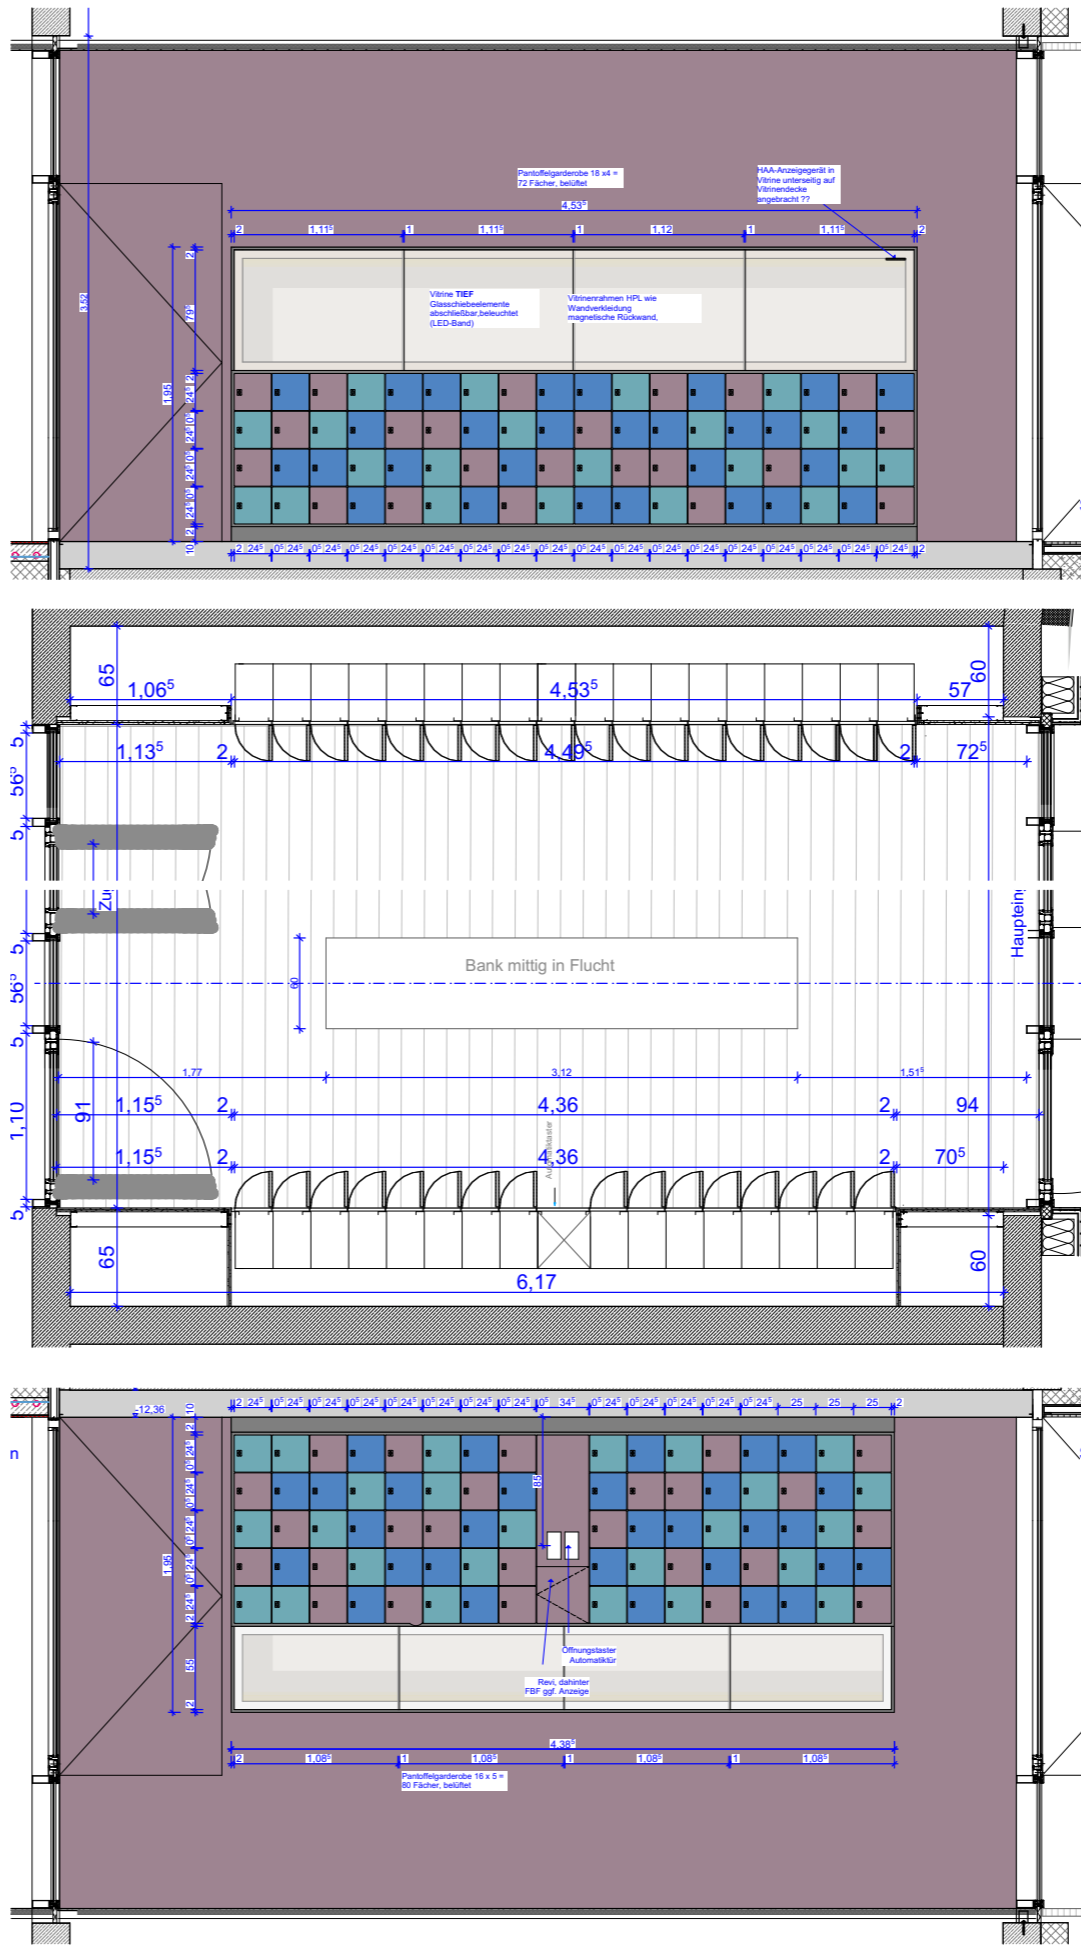


**ANSICHT und GRUNDRISS**

Gesamt 291 Schuhspinde  
für ca. 285 Schüler

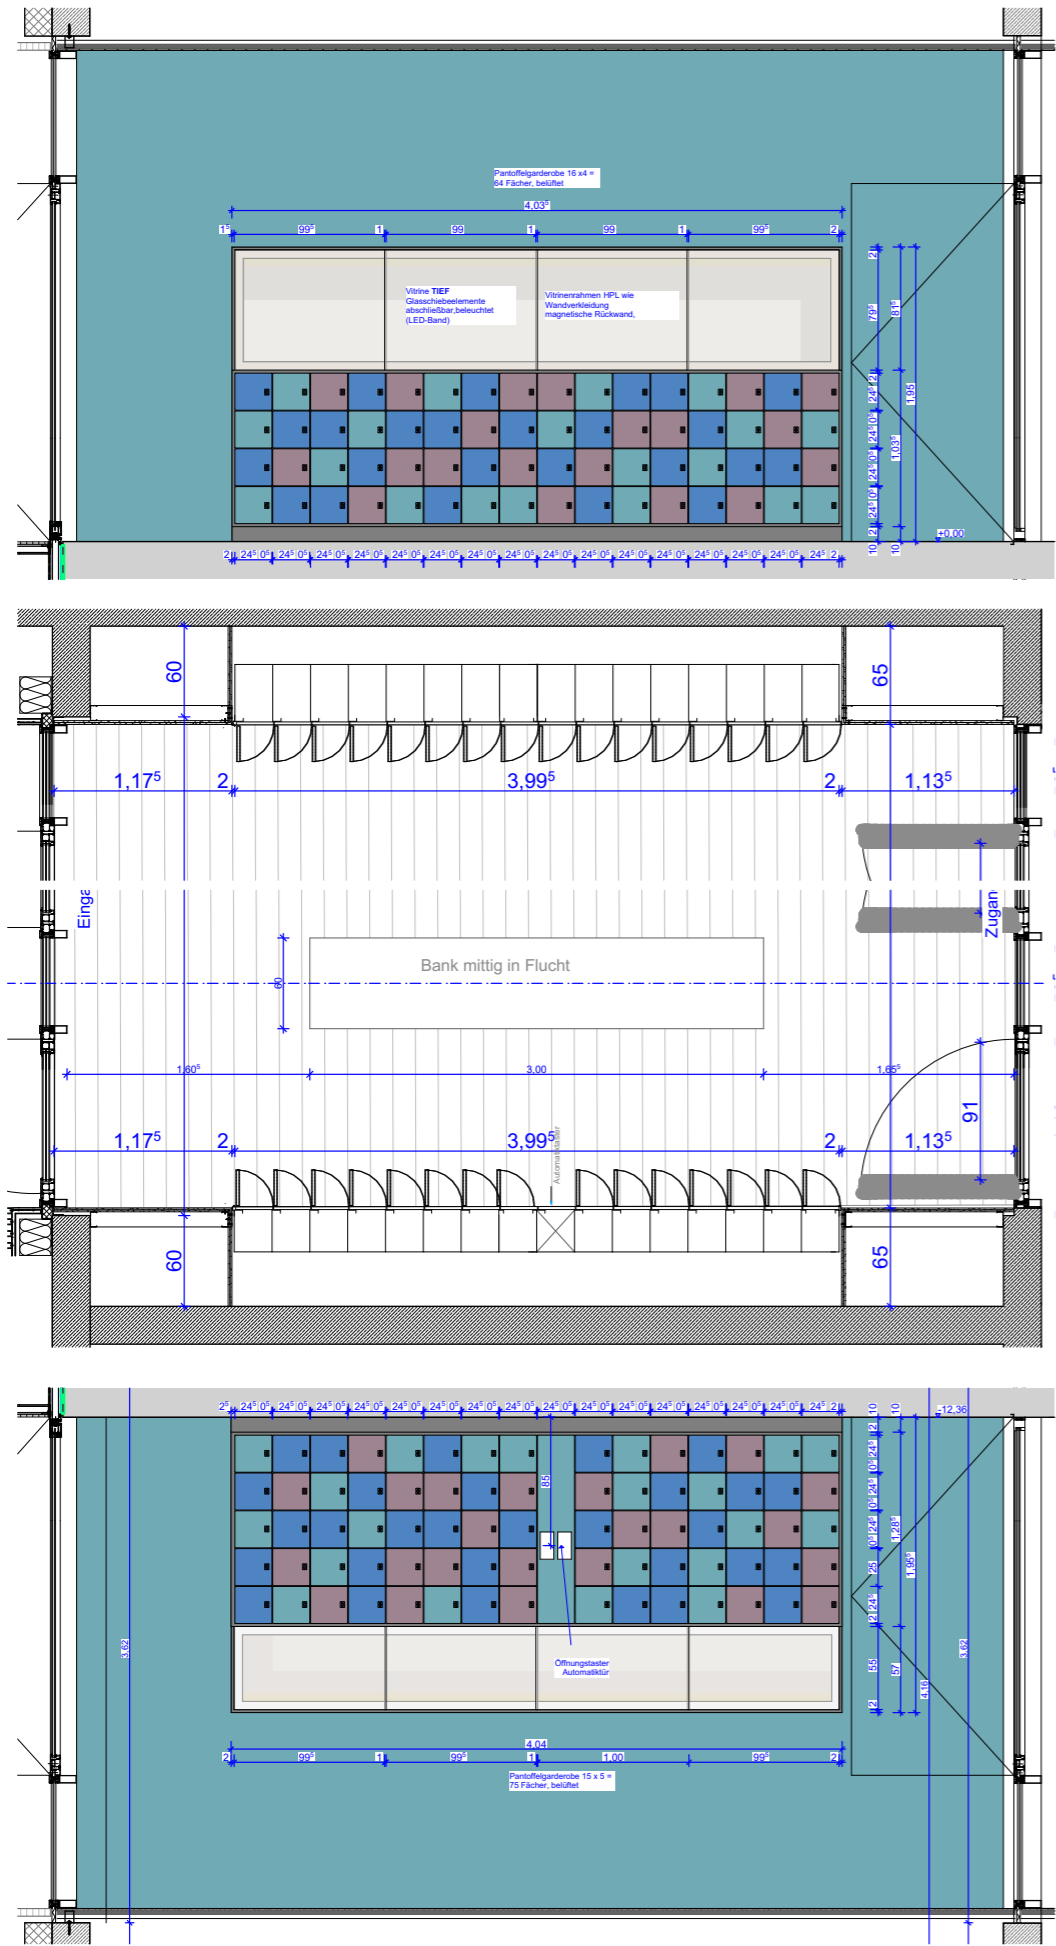

Höhenbezug ±0,00 = 145,40 ü. NHN

Alle Maße sind eigenverantwortlich auf Plan und Baustelle zu überprüfen! Maßabweichungen sind unverzüglich dem Bauleiter und dem Architekten mitzuteilen! Projektpläne der Fachplaner sind zu beachten! Alle Pläne sind nur in Verbindung mit den statischen Ausführungsunterlagen gültig. Alle Maße beziehen sich auf OKFFB des jeweiligen Geschosses, falls nicht anders im Plan vermerkt!

Auftraggeber <b>Stadtverwaltung Oschatz</b> Neumarkt 1 04758 Oschatz	Projekt <b>Oschatz West</b> Neubau 2-zügige Grundschule mit Hort Karl-Liebknecht-Straße 1	Maßstab	Datum	OZ-G A_D_595	Änderung Index	Datum Gez.	Gez.
		1:50	14.01.2022				
Planungsphase <b>5 - Ausführungsplanung</b>	Darstellung <b>Pantoffelgarderobe_Übersicht</b>	Bl.- Größe. DIN A3					
A_5_D_595							