


Ausbau

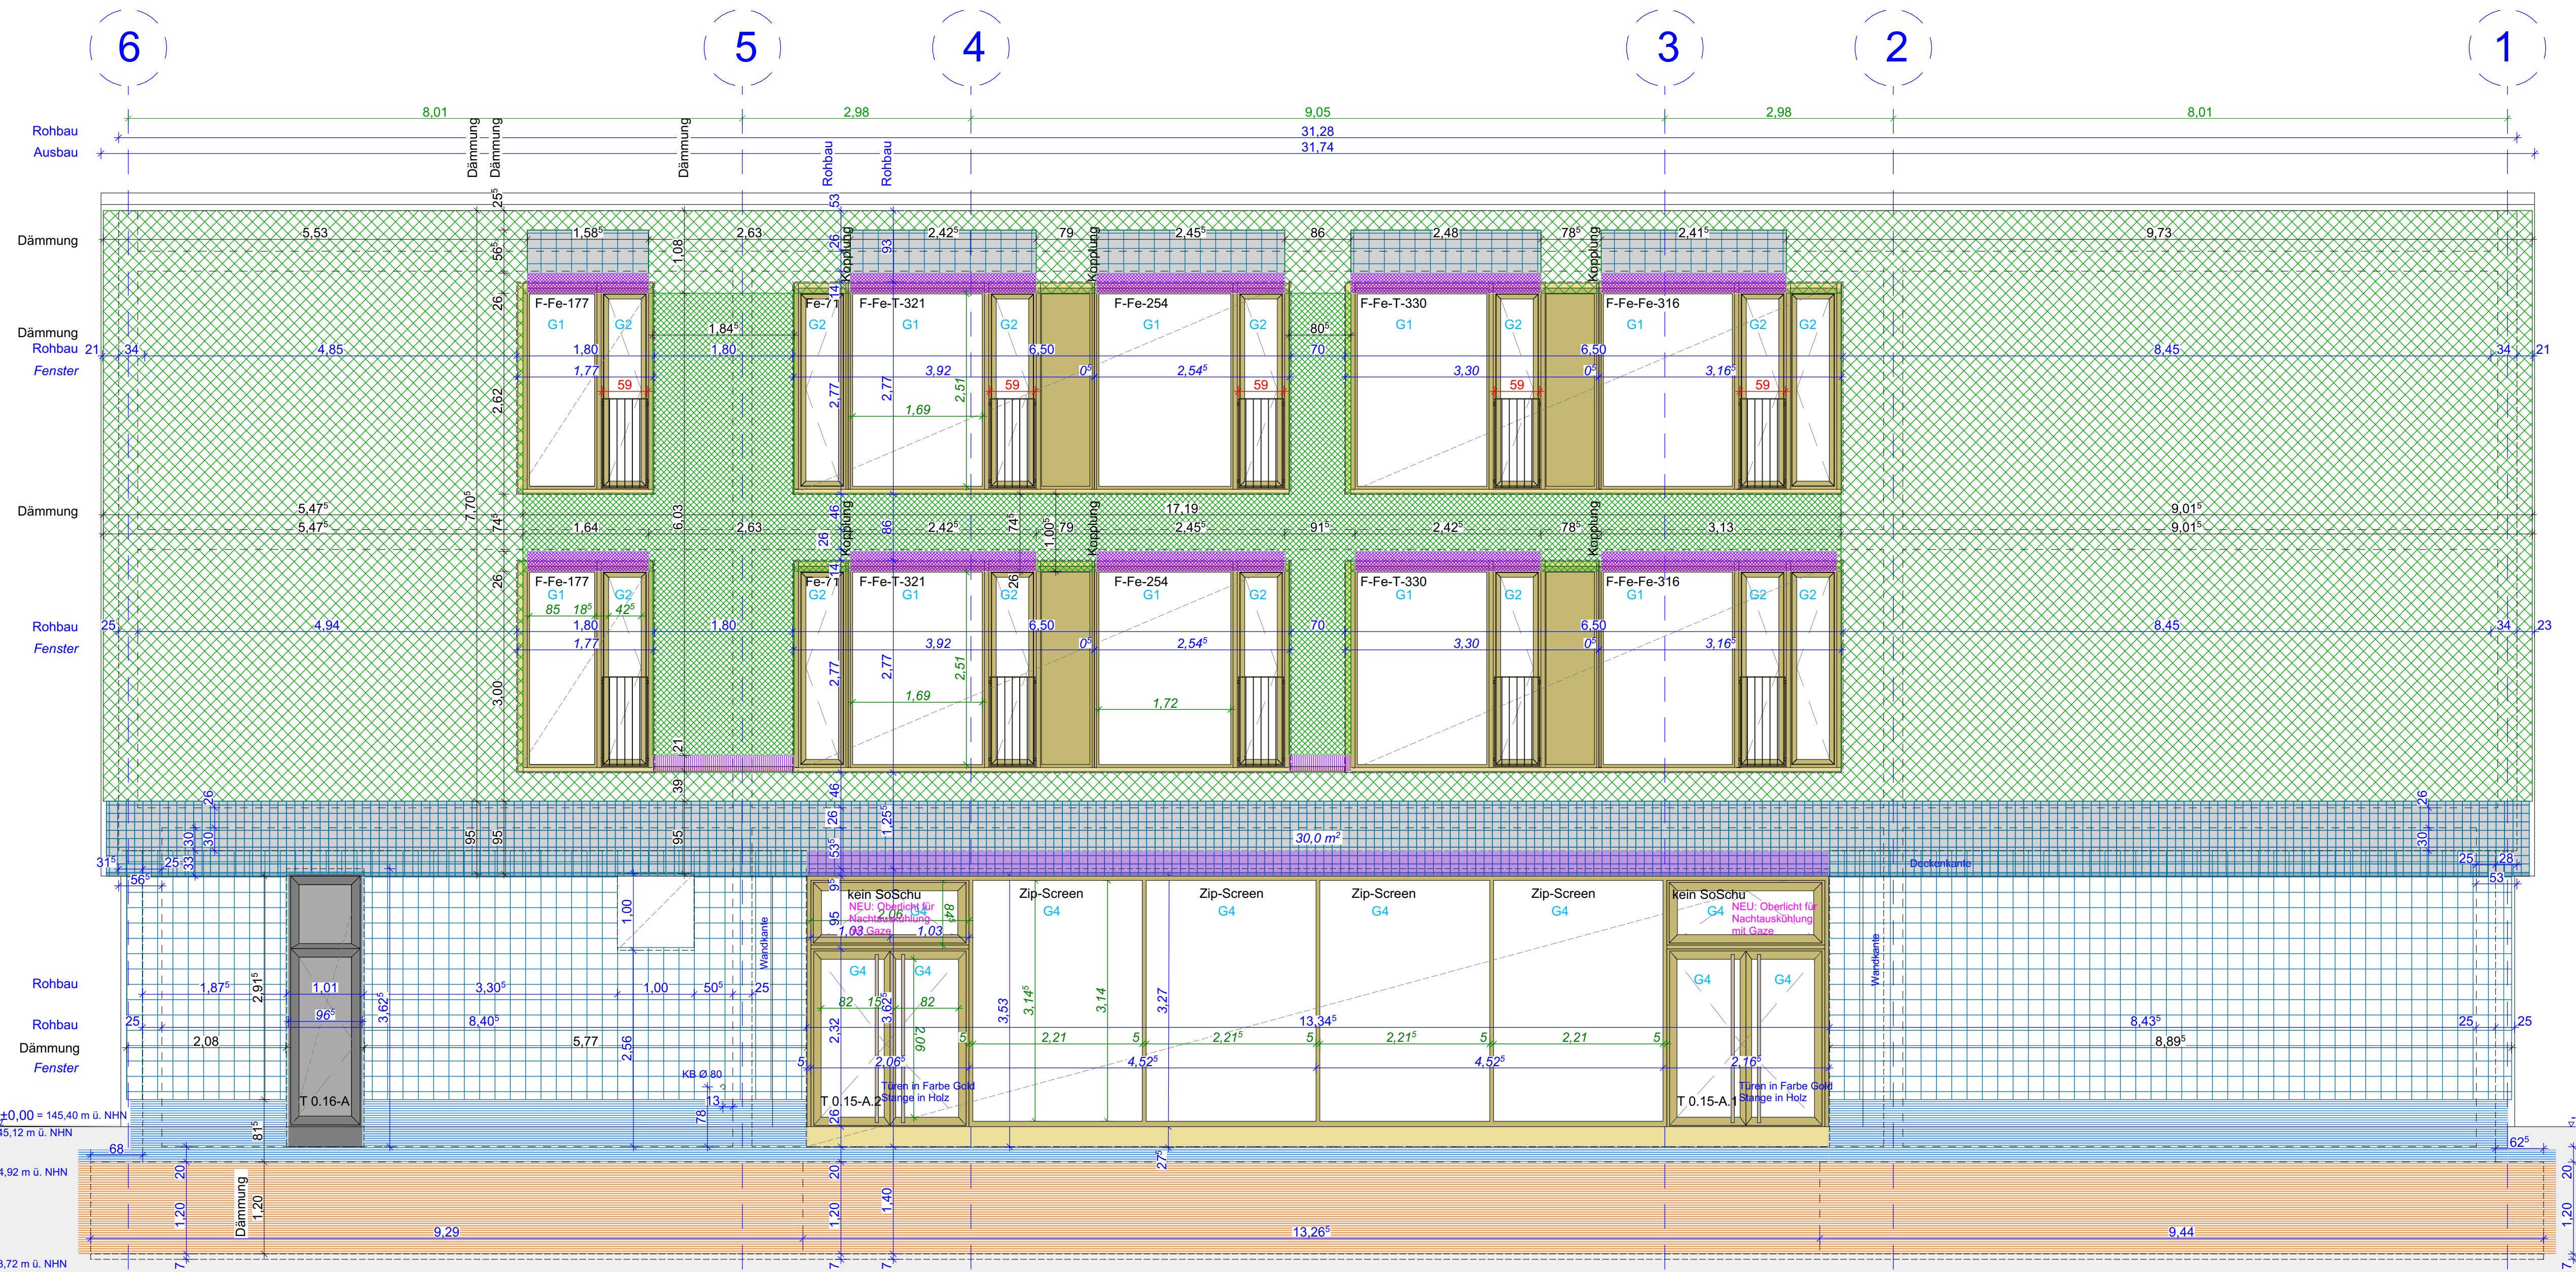

Technische Ansicht


Alle Maße sind eigenverantwortlich auf Plan und Bausteile zu überprüfen! Maßabweichungen sind unverzüglich dem Bauleiter und dem Architekten mitzuteilen! Projektpläne der Fachplaner sind zu beachten! Alle Pläne sind nur in Verbindung mit den statischen Ausführungsunterlagen gültig.
Alle Maße beziehen sich auf **OKFFB** des jeweiligen Geschosses, falls nicht anders in Plan vermerkt!

ABKÜRZUNGEN

BE	Bodeneinlauf	RBH	Rohbauhöhe															
BRH	Brüstungshöhe	RD	Rohdecke															
FSA	Fußbodenbau	RFB	Rohfußboden															
FFB	Fertigfußboden	SIB	Starbänken															
OK	Gipskarton	SH	Treppenhaus															
HLS	Gewerk Heizung Lüftung Sanitär	TH	OK	Oberkante	UKRD	Unterkante Rohdecke	OKRD	Oberkante Rohdecke	UK	Unterkante	OKFFB	Oberkante Fertigfußboden	UZ	Überzug	MWb	Mehrschicht	WLS	Wärmedämmung
OK	Oberkante	UKRD	Unterkante Rohdecke															
OKRD	Oberkante Rohdecke	UK	Unterkante															
OKFFB	Oberkante Fertigfußboden	UZ	Überzug															
MWb	Mehrschicht	WLS	Wärmedämmung															

MATERIALIÄT

MWb 20 cm	Dämmung/ Dämmpaneele (Fensterbauer)
WLS 35	Phonotherm (Fensterbauer)
MWb 10 cm + 5 cm + Trägerplatte	EPS 16 cm
WLS 35	WLS 35 (Fensterbauer im OG)
MWb 22 cm	XPS 16 cm
WLS 35	WLS 35 (Fassadenbauer bis 30 über Gelände)
MWb 16 cm	WLS 35 (Rohbauer bis OK Streifenfundament im nicht unqualifizierten Bereich bzw. bis UK Geschosdecke über UG)
WLS 35	MWb 14 cm
MWb 14 cm	WLS 35
MWb 4 cm	WLS 35 (Fensterbauer)

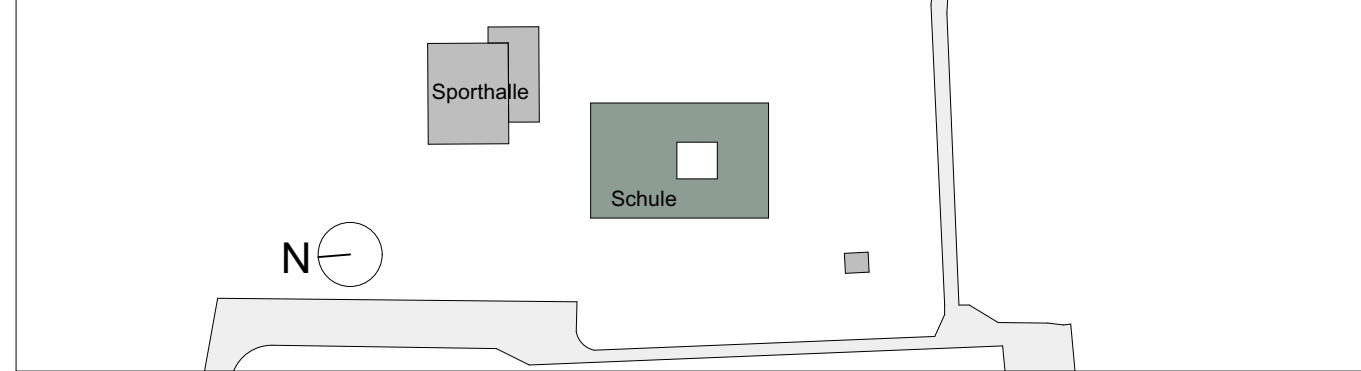

Höhenbezug ± 0,00 = 145,40 ü. NHN

F	Ergänzung Lamellen in gold Ton, Anpassung Legende	07.11.2024	KH
E	Änderung Farbkonzept Lamellen, Ergänzung Oberlichter an PR zw. Achse 5/4 und 3/2	03.09.2024	KH
D	Ergänzung Nisthilfe	02.07.2024	KH
Index	Änderung	Datum	Gez.

Auftraggeber: Stadtverwaltung Oschatz, Neumarkt 1, 04758 Oschatz
 Projekt: Oschatz West, Neubau 2-zügige Grundschule mit Hort, Karl-Liebknecht-Straße 1

Architekten:	koordiniert mit Fachplaner:	Statiker:	Landschaftsarchitekt:	Tiefbauer:	ELT:	HSL:	SchallENEV:
--------------	-----------------------------	-----------	-----------------------	------------	------	------	-------------

Darstellung: Ansicht Süd	Planungsphase: 5 - Ausführungsplanung	Maßstab: 1:50	Datum: 14.01.2022
		Gez.: KH	Projektakr.: OZ-G
Bl.-Größe: 1,35 x 0,70	Bl.-Nr.: A_5_AN_S_403_F		