
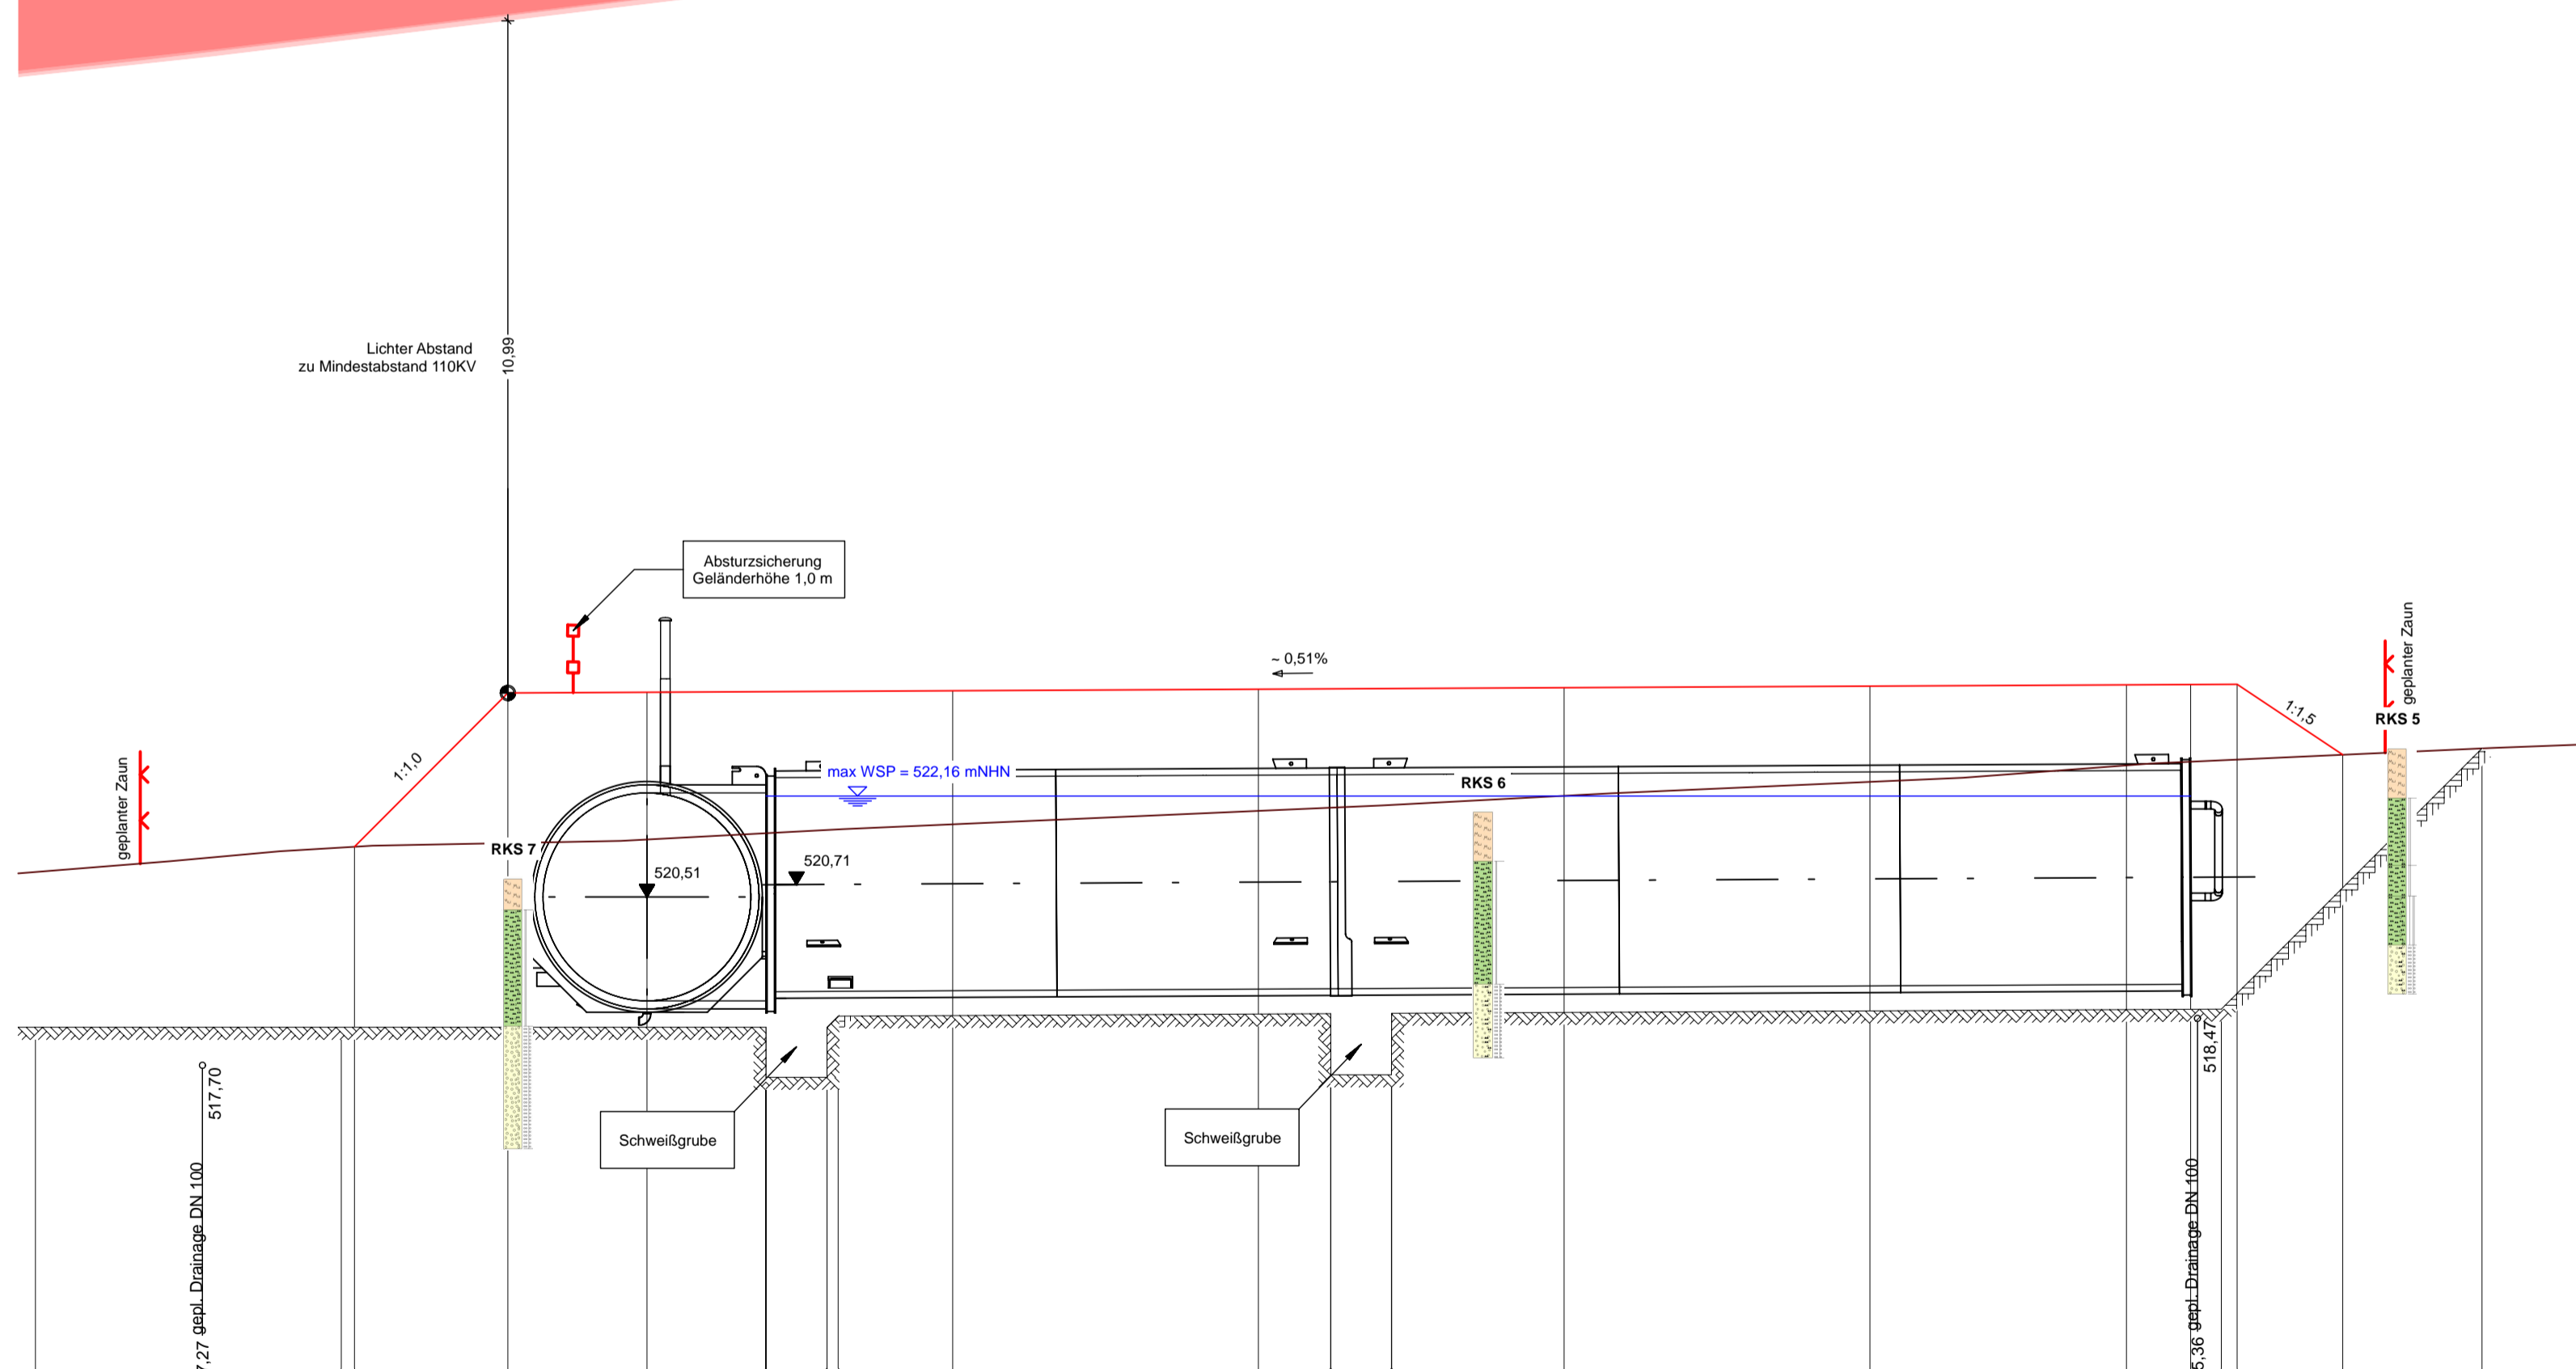


# Hochbehälter Lößnitz am Steinweg

Schnitt B-B

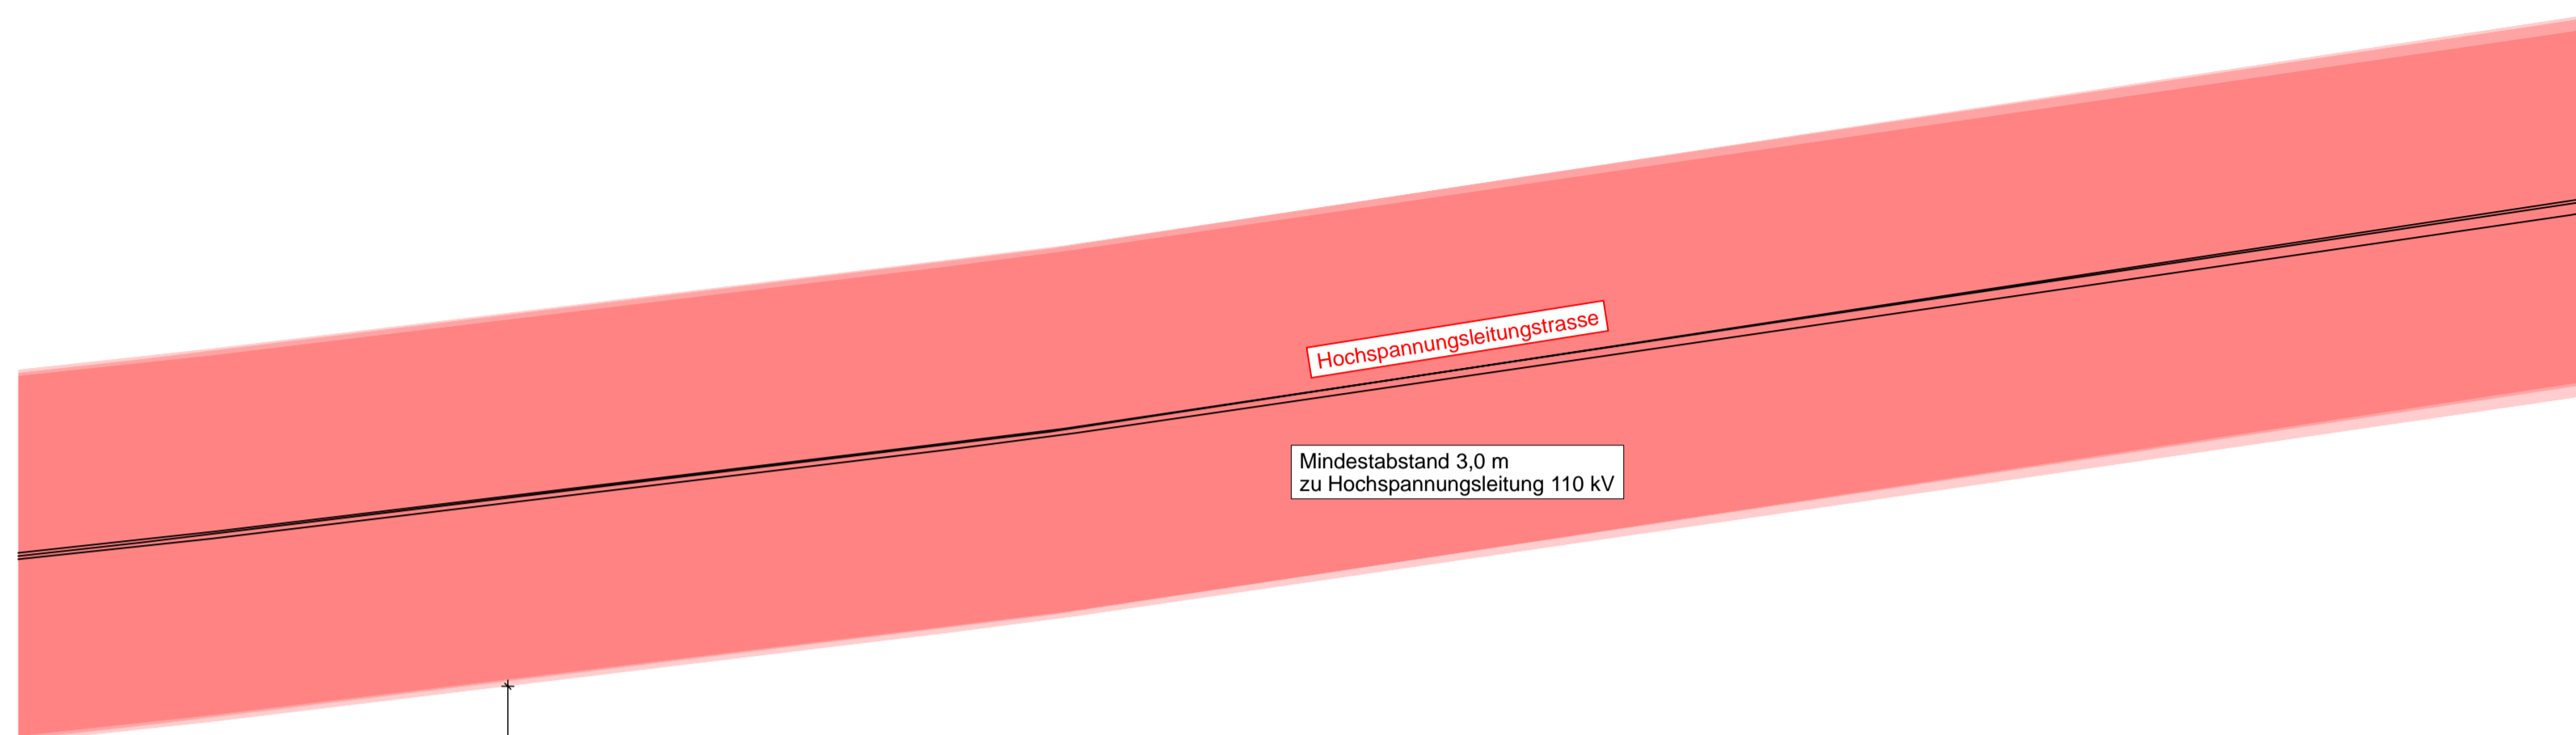

M = 1:100  
512,50 mNHN

Breiten [m]	-10,00	-5,00	-4,78	-2,27	0,00	1,94	1,95	2,04	2,04	3,13	5,00	10,00	11,18	11,18	12,17	12,18	15,00	20,00	24,20	25,24	25,75	26,01	27,70	30,01
Gelände Bestand [mNHN]	520,91	521,31	521,33	521,39	521,45	521,55	521,55	521,60	521,60	521,81	521,89	521,91	521,96	521,96	522,01	522,01	522,16	522,39	522,66	522,72	522,74	522,75	522,83	522,83
Gelände Planung [mNHN]	518,37	521,33	521,33	523,84	523,85	523,85	523,85	523,85	523,85	523,85	523,88	523,90	523,96	523,96	524,01	524,01	524,16	524,39	524,66	524,72	524,74	524,75	524,83	524,83
Planum [mNHN]	518,37	518,37	518,37	518,37	518,37	518,37	518,37	517,60	517,60	518,56	518,56	518,59	517,60	517,60	517,60	518,60	518,62	518,64	518,66	518,67	518,67	518,93	520,06	522,93

## Zeichenerklärung

### Planung

- vorhandenes Gelände
- geplantes Gelände
- geplante Einfriedung

Lagesystem: UTM-Koordinaten / ETRS89		Höhensystem: DHHN92	
Nr.	Art der Änderung	Datum	Zeichen
<b>Bauer Tiefbauplanung GmbH</b> Beratende Ingenieure Industriestraße 1 • 08280 Aue-Bad Schlema Tel.: 03771 34020-0 • Fax: 03771 34020-40			
Auftraggeber:		Unterlage: 7	
<b>Zweckverband Wasserwerke Westerrzgebirge</b> Am Wasserwerk 14 08340 Schwarzenberg		Blatt: 1	
Projekt:		bearb.	01/2025
Neubau Trinkwasserhochbehälter Lößnitz		gez.	01/2025
		gepr.	01/2025
		Maßstab: 1:100	
		Projekt-Nr.: 2020/263	
		Plan-Nr.: GPL0005504.PLT	
Ausschreibungsunterlage			
Darstellung:			
Schnitt B-B			
Hochbehälter			
Entwurfsverfasser:		Geprüft:	
Bauer Tiefbauplanung GmbH Industriestraße 1, 08280 Aue-Bad Schlema			
Aue-Bad Schlema, 28.01.2025			
Vorhabensträger:		Zum Bau freigegeben:	
Zweckverband Wasserwerke Westerrzgebirge Am Wasserwerk 14, 08340 Schwarzenberg			
Schwarzenberg,			