
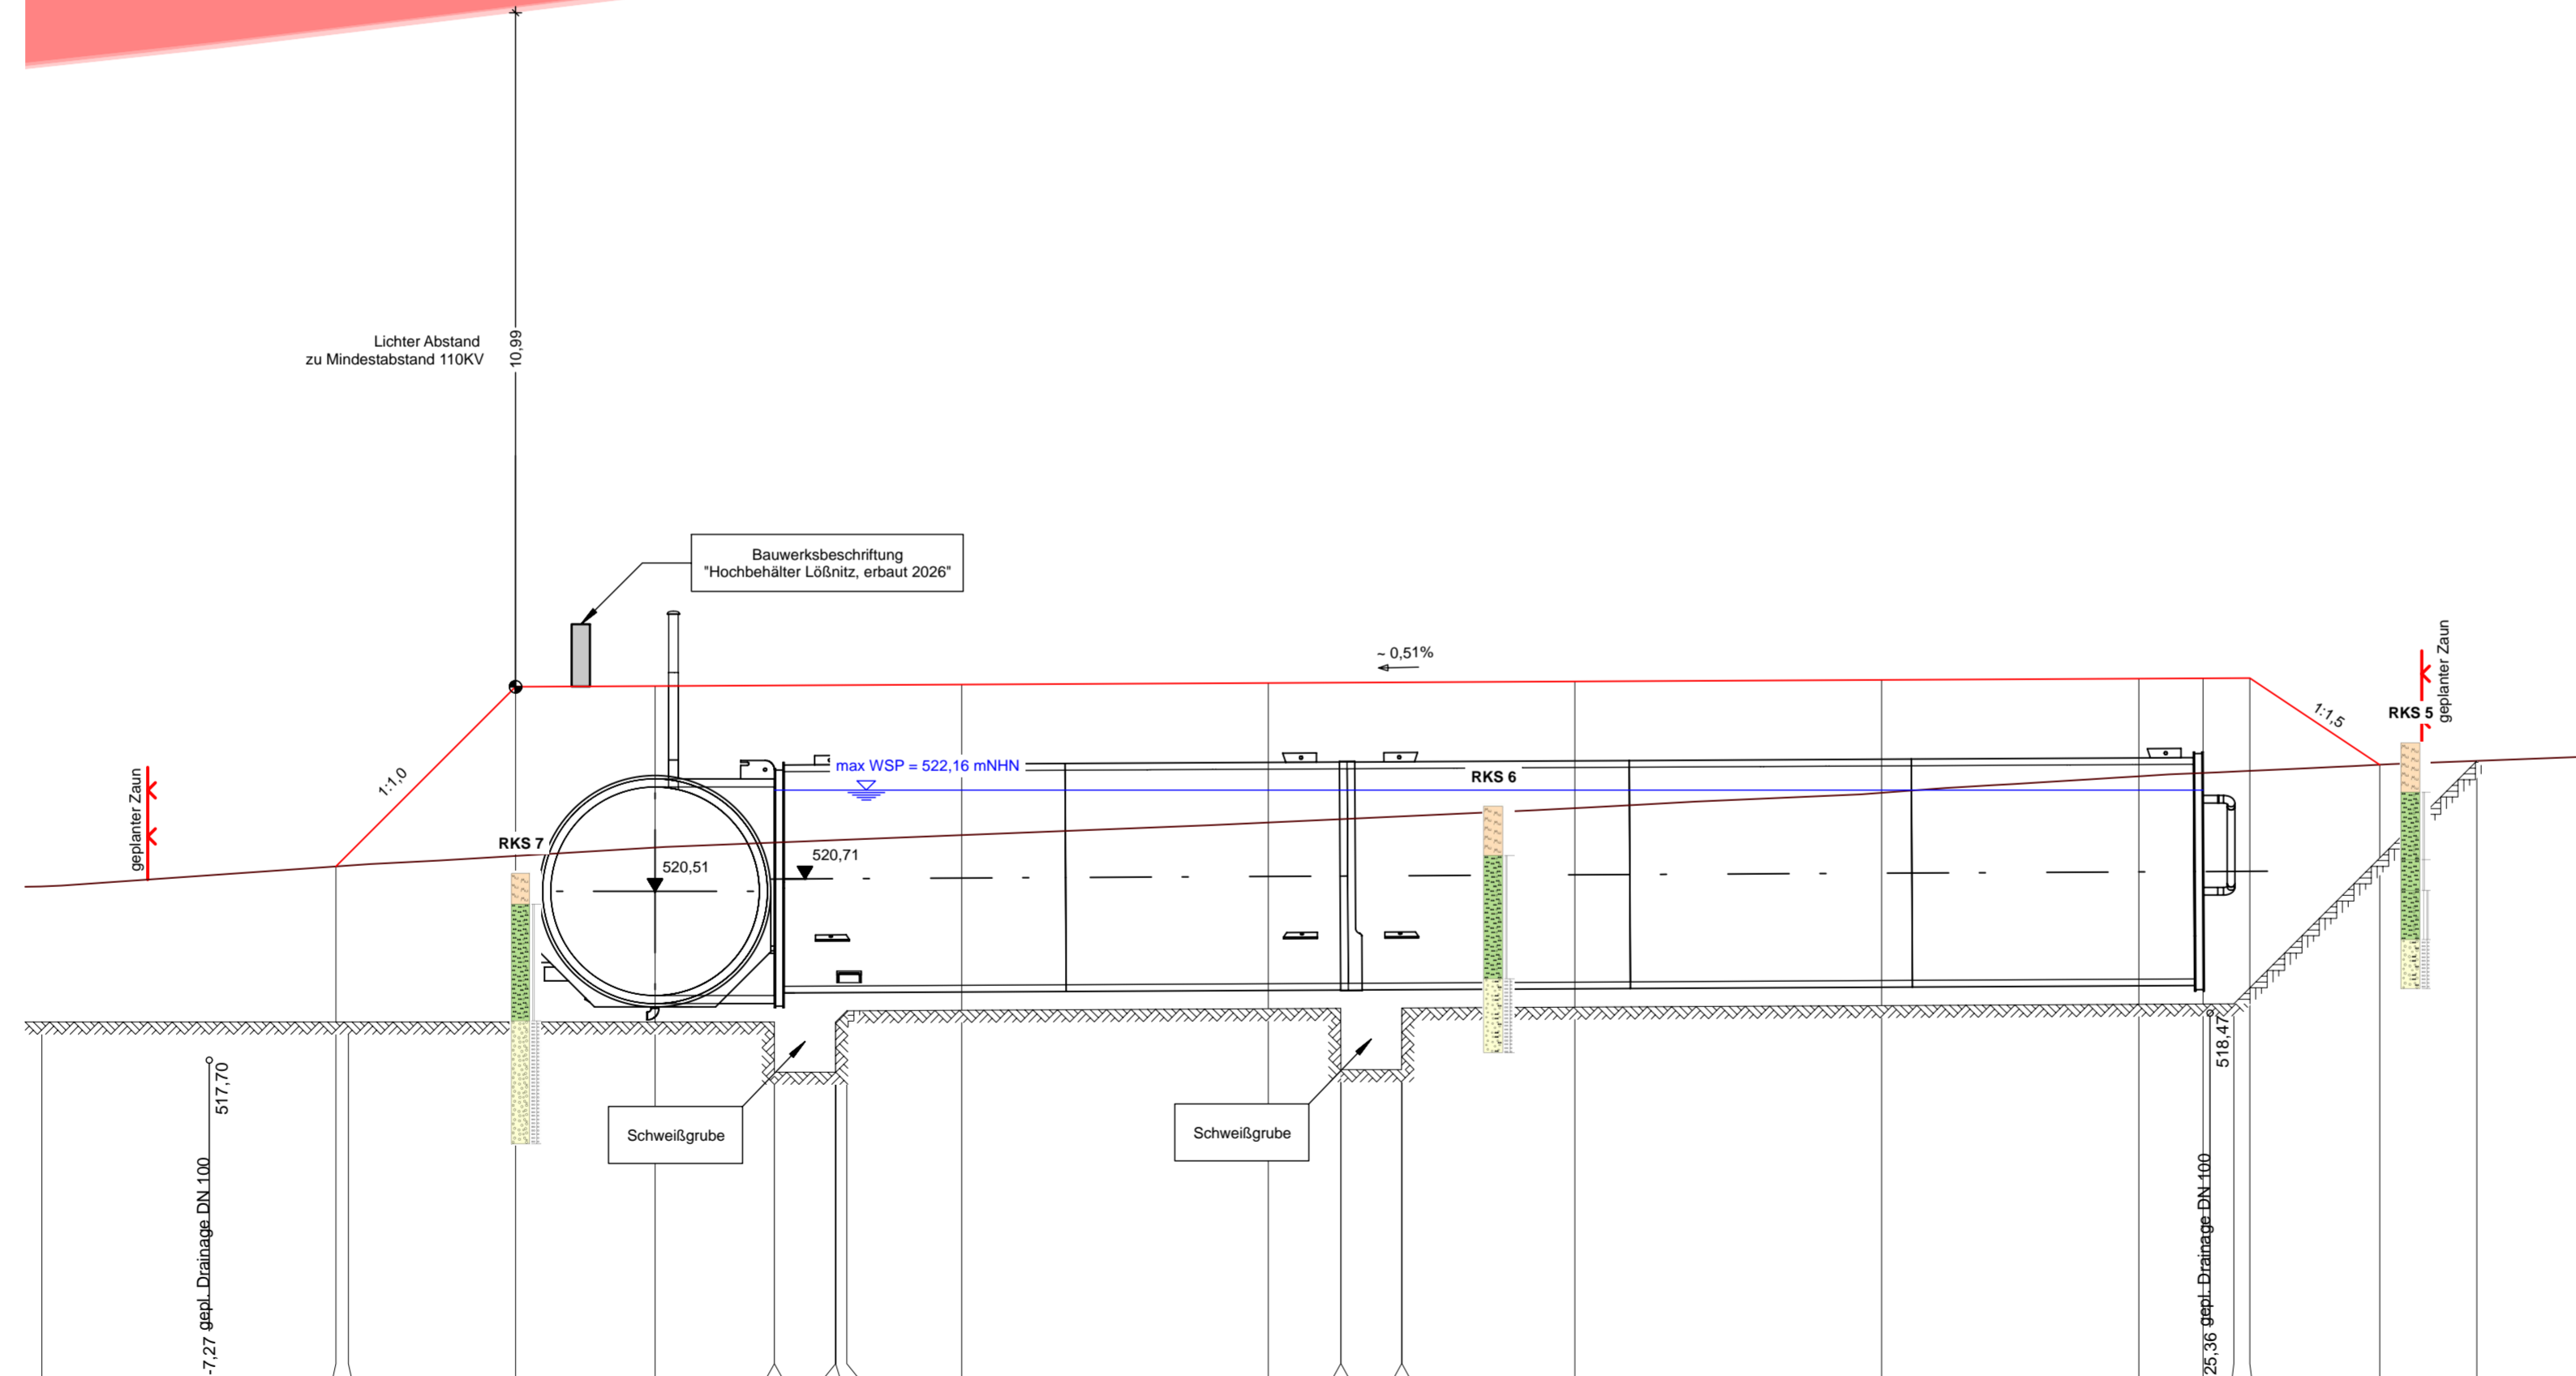


Hochbehälter Lößnitz am Steinweg

Schnitt A-A

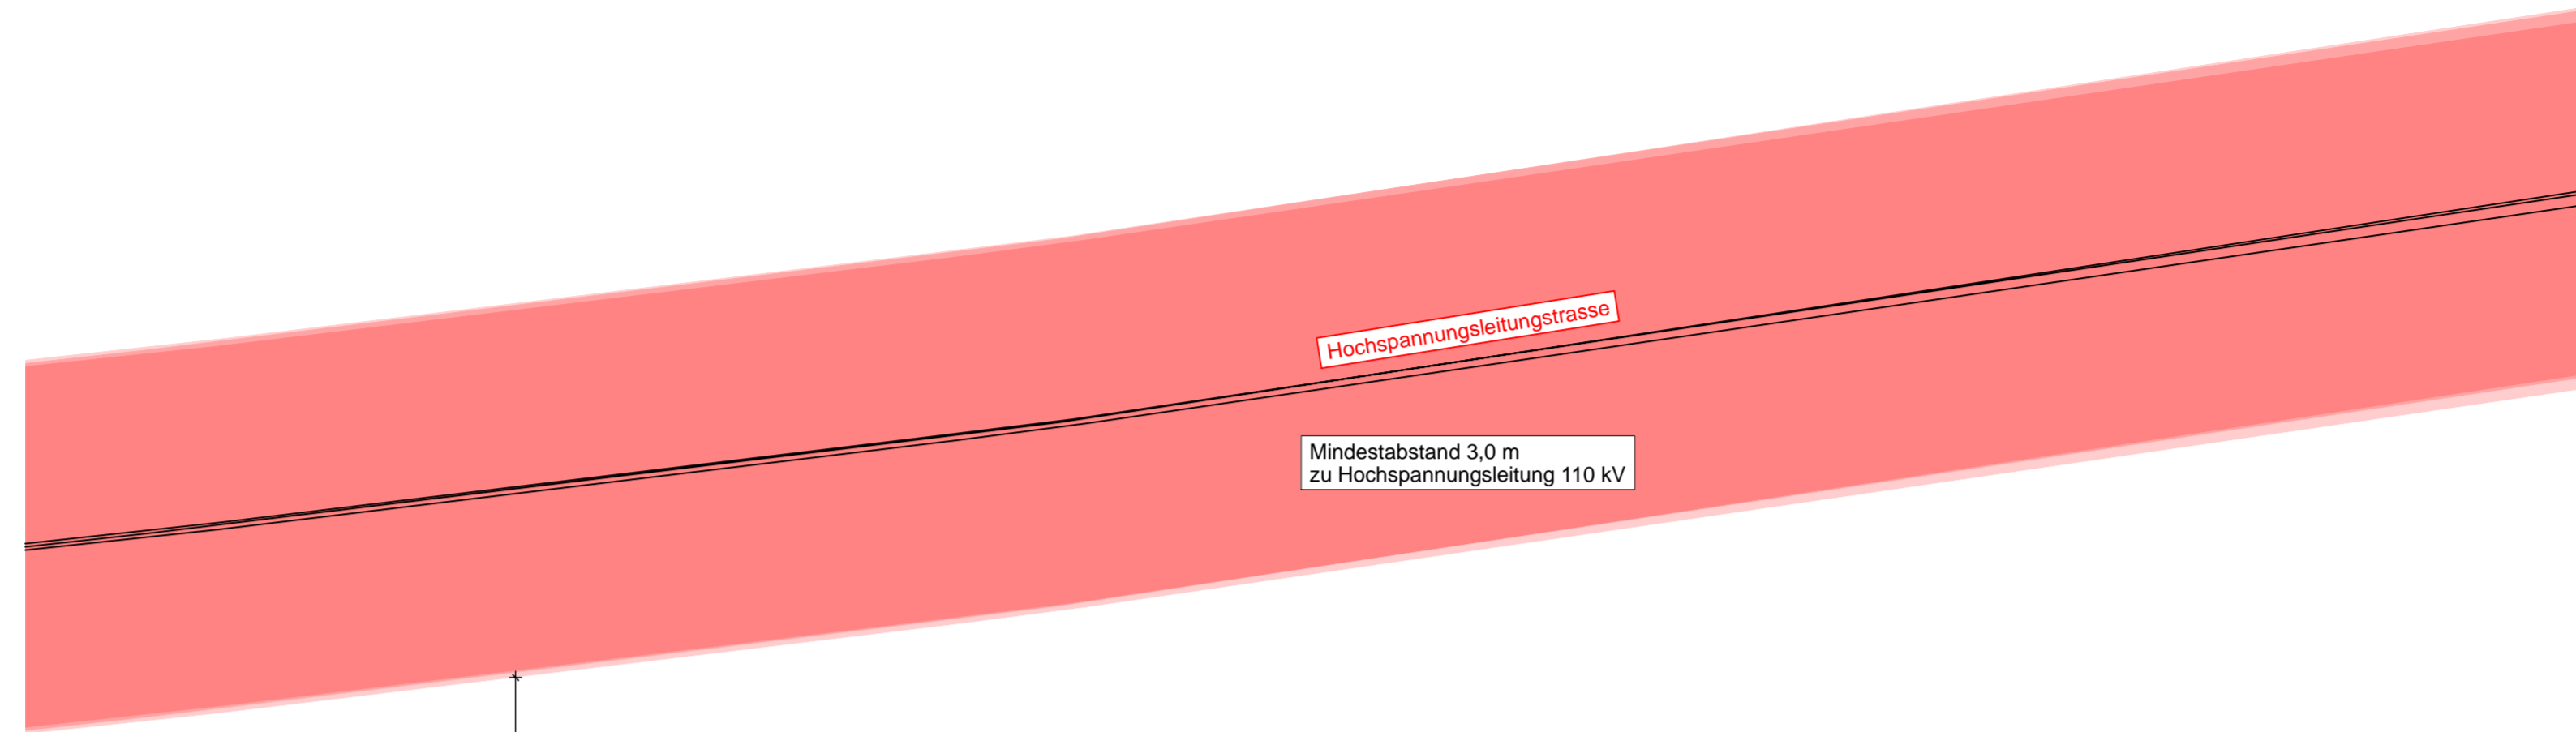

M = 1:100
512,50 mNHN

Breiten [m]	-10,00	-5,20	-5,00	-2,27	0,00	1,94	1,95	2,94	2,94	3,13	5,00	10,00	11,18	11,18	12,17	12,18	15,00	20,00	24,20	25,24	25,75	26,01	28,13	28,71	
Gelände Bestand [mNHN]	520,58	520,91	520,93	521,08	521,22	521,30	521,30	521,34	521,34	521,35	521,42	521,63	521,68	521,68	521,73	521,73	521,86	522,11	522,38	522,44	522,46	522,47	522,57	522,63	
Gelände Planung [mNHN]		520,91	520,93	523,84	523,85	523,85	523,85	523,85	523,85	523,85	523,88	523,90	523,90	523,90	523,90	523,90	523,93	523,95	523,95	523,97	523,98	523,98	523,98	523,98	523,98
Planum [mNHN]	518,37	518,37	518,37	518,37	518,37	518,37	517,55	517,55	517,55	517,55	518,56	518,59	517,60	517,60	517,60	517,60	518,62	518,64	518,66	518,67	518,67	518,67	518,67	521,05	522,63

Zeichenerklärung

Planung

- vorhandenes Gelände
- geplantes Gelände
- geplante Einfriedung

Lagesystem: UTM-Koordinaten / ETRS89		Höhensystem: DHHN92	
Nr.	Art der Änderung	Datum	Zeichen
Bauer Tiefbauplanung GmbH Beratende Ingenieure Industriestraße 1 • 08280 Aue-Bad Schlema Tel.: 03771 34020-0 • Fax: 03771 34020-40			
Auftraggeber:		Unterlage: 6	
Zweckverband Wasserwerke Westerstzgebirge Am Wasserwerk 14 08340 Schwarzenberg		Blatt: 1	
		Datum	
		Zeichen	
Projekt:		bearb. 01/2025 Berthold	
Neubau Trinkwasserhochbehälter Lößnitz		gez. 01/2025 Berthold	
		gepr. 01/2025 Bauer	
		Maßstab 1:100	
Projekt-Nr. 2020/263		Ausschreibungsunterlage	
Plan-Nr. GPL0005503.PLT		Darstellung:	
Schnitt A-A			
Hochbehälter			
Entwurfsverfasser:		Geprüft:	
Bauer Tiefbauplanung GmbH Industriestraße 1, 08280 Aue-Bad Schlema			
Aue-Bad Schlema, 28.01.2025			
Vorhabensträger:		Zum Bau freigegeben:	
Zweckverband Wasserwerke Westerstzgebirge Am Wasserwerk 14, 08340 Schwarzenberg			
Schwarzenberg,			