


BAUVORHABEN:
Kurfürstendamm 156
10709 Berlin

AUFTRAGGEBER:
 Becker&Kries Grundstücks GmbH&Co.KG
 Baruther Str. 20/21
 15806 Zossen
 c/o
 Becker & Kries
 Projekt- Invest GmbH & Co. KG
 Meineckestr. 25
 10719 Berlin

ARCHITEKT:
 Pechtold Gesellschaft v. Architekten mbH
 Pariser Str. 44
 10707 Berlin
 Tel: (030) 884 59 50
 Fax:(030) 881 90 52
 E-Mail: mail@architekt.pechtold.de

Übersicht EG

1. EG (9)		Blattgröße		Datum		Planersteller	
Maßstab		DIN A2		26.10.2022			
1:100							
Dateiname: KU 156_AP.pln							
Pfad: N:_Projekte_Akquisition\BUKku-Damm 156\CAD\KU 156_AP.pln							

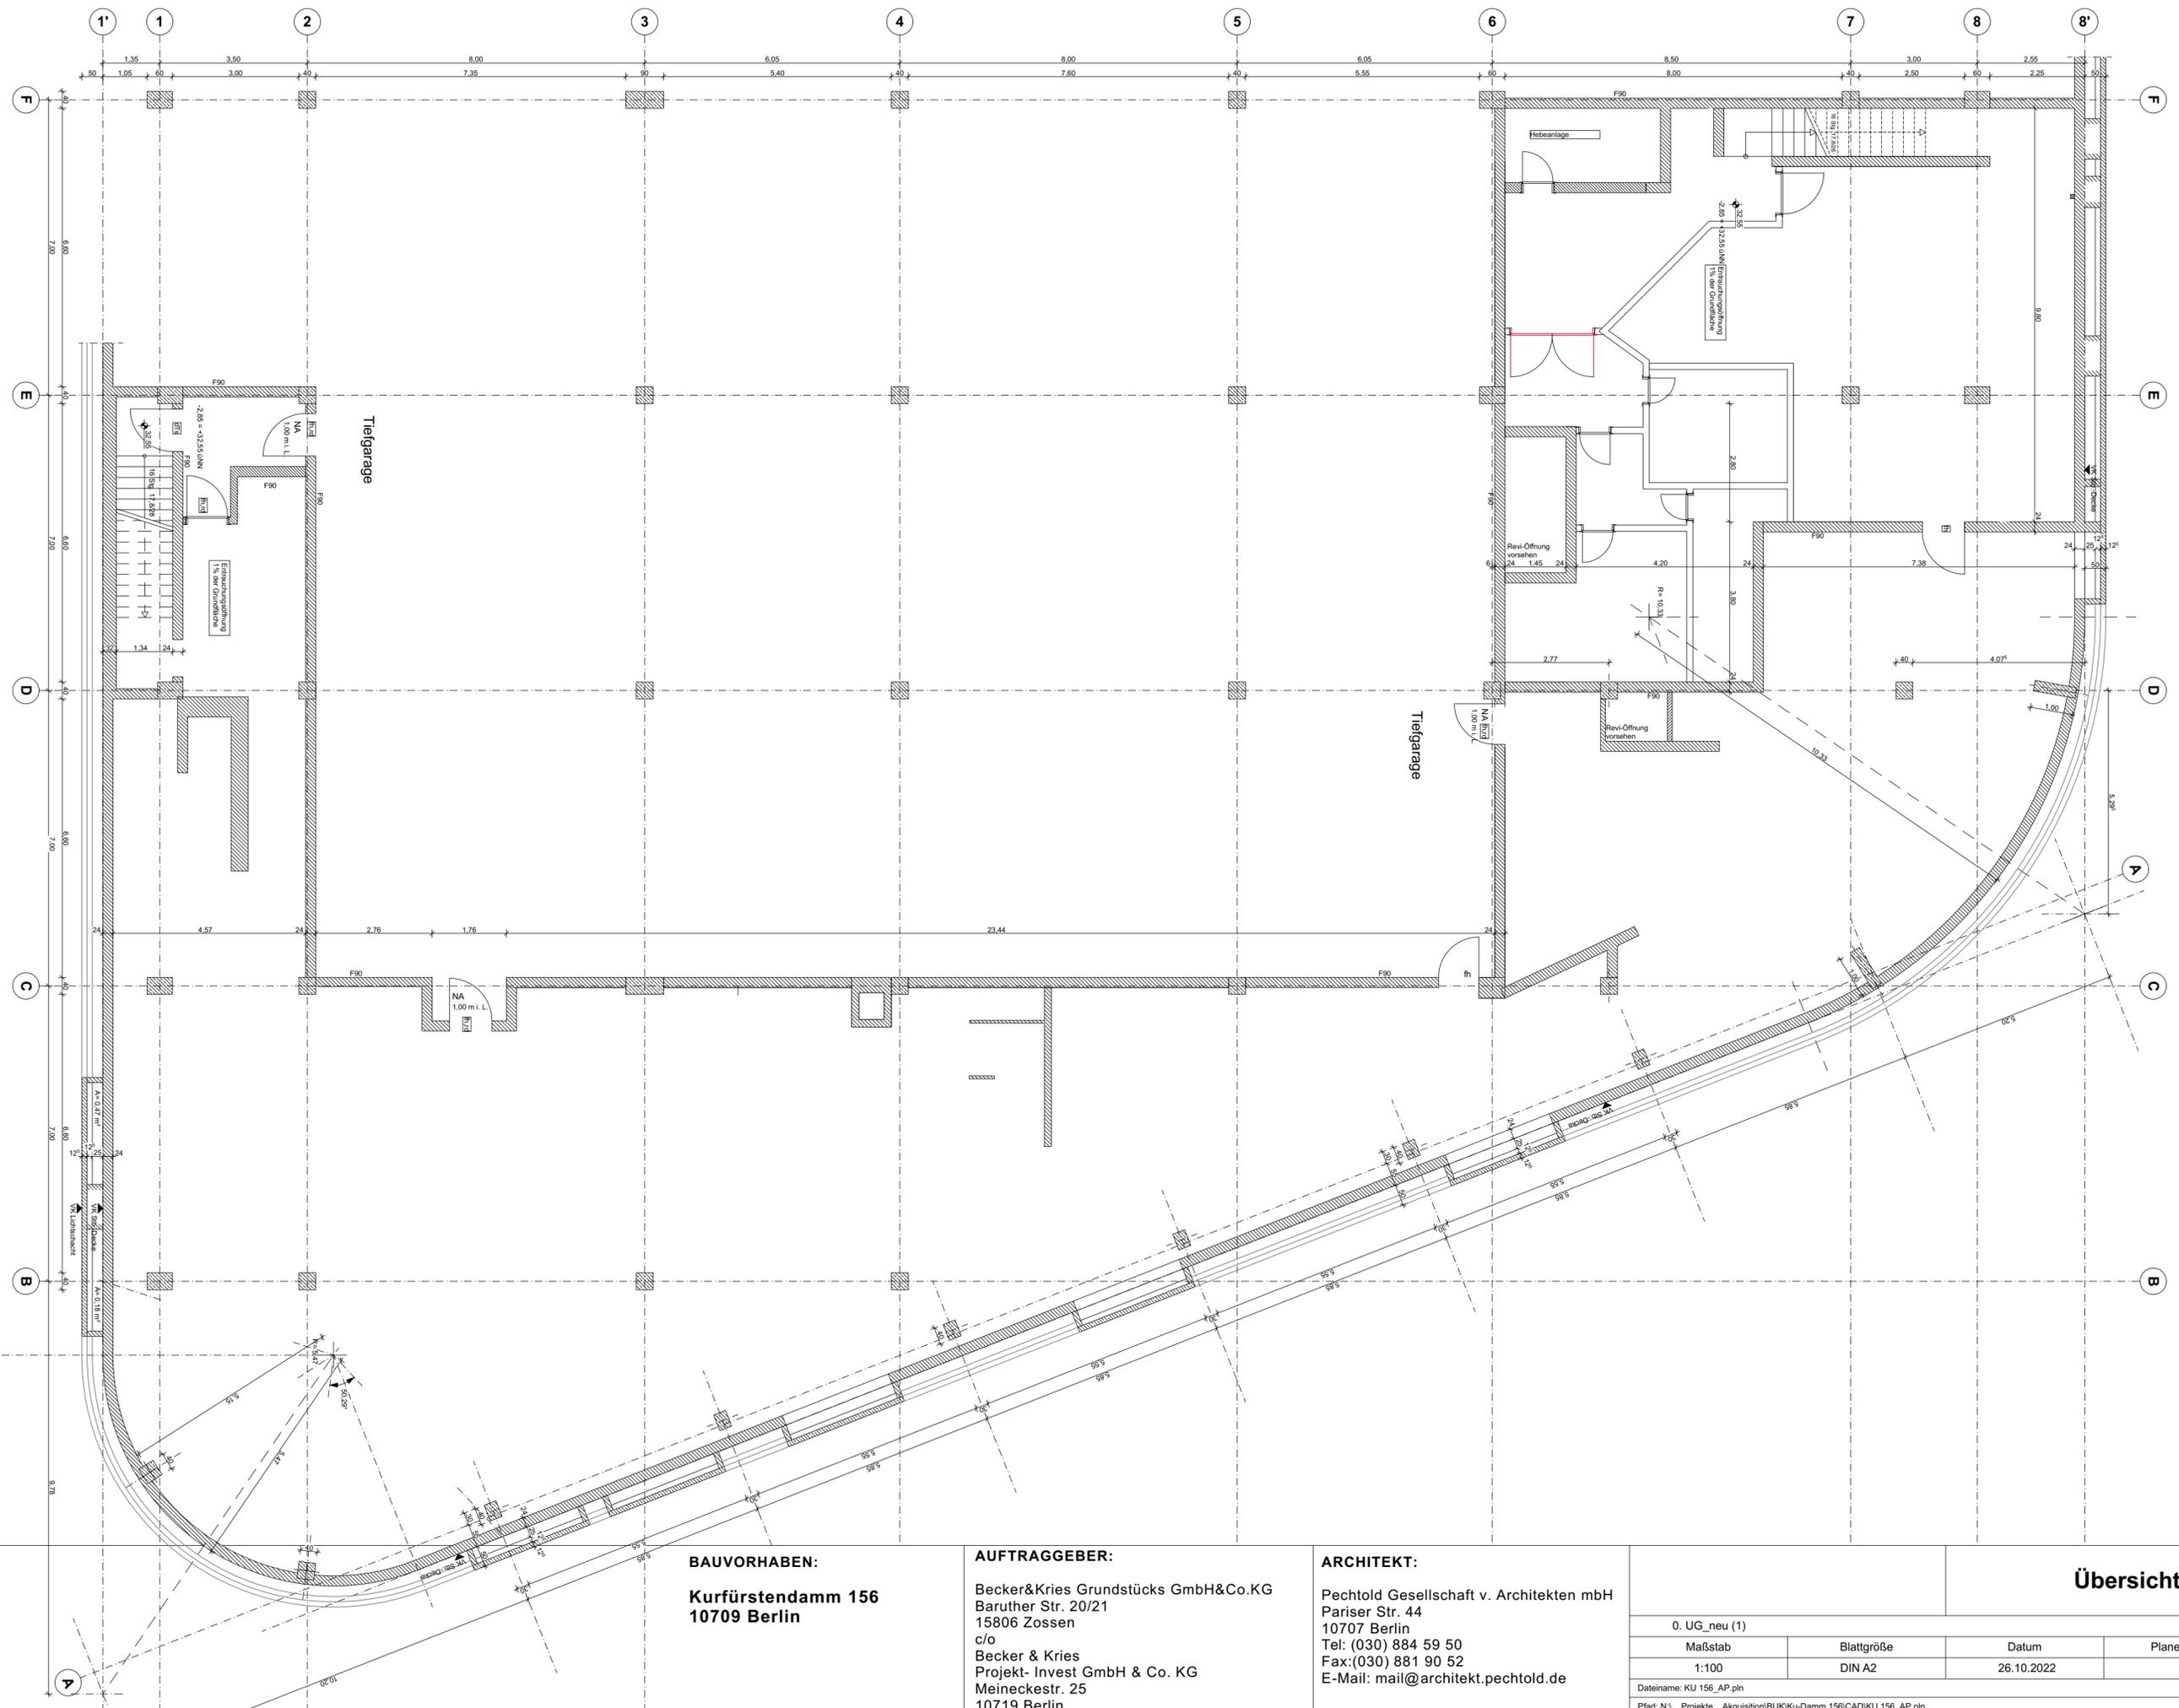


BAUVORHABEN:
Kurfürstendamm 156
10709 Berlin

AUFTRAGGEBER:
 Becker&Kries Grundstücks GmbH&Co.KG
 Baruther Str. 20/21
 15806 Zossen
 c/o
 Becker & Kries
 Projekt- Invest GmbH & Co. KG
 Meineckestr. 25
 10719 Berlin

ARCHITEKT:
 Pechtold Gesellschaft v. Architekten mbH
 Pariser Str. 44
 10707 Berlin
 Tel: (030) 884 59 50
 Fax: (030) 881 90 52
 E-Mail: mail@architekt.pechtold.de


Übersicht KG

0. UG_neu (1)			
Maßstab	Blattgröße	Datum	Planersteller
1:100	DIN A2	26.10.2022	
Dateiname: KU 156_AP.pln			
Pfad: N:_Projekte_Akquisition\BUKku-Damm 156\CAD\KU 156_AP.pln			

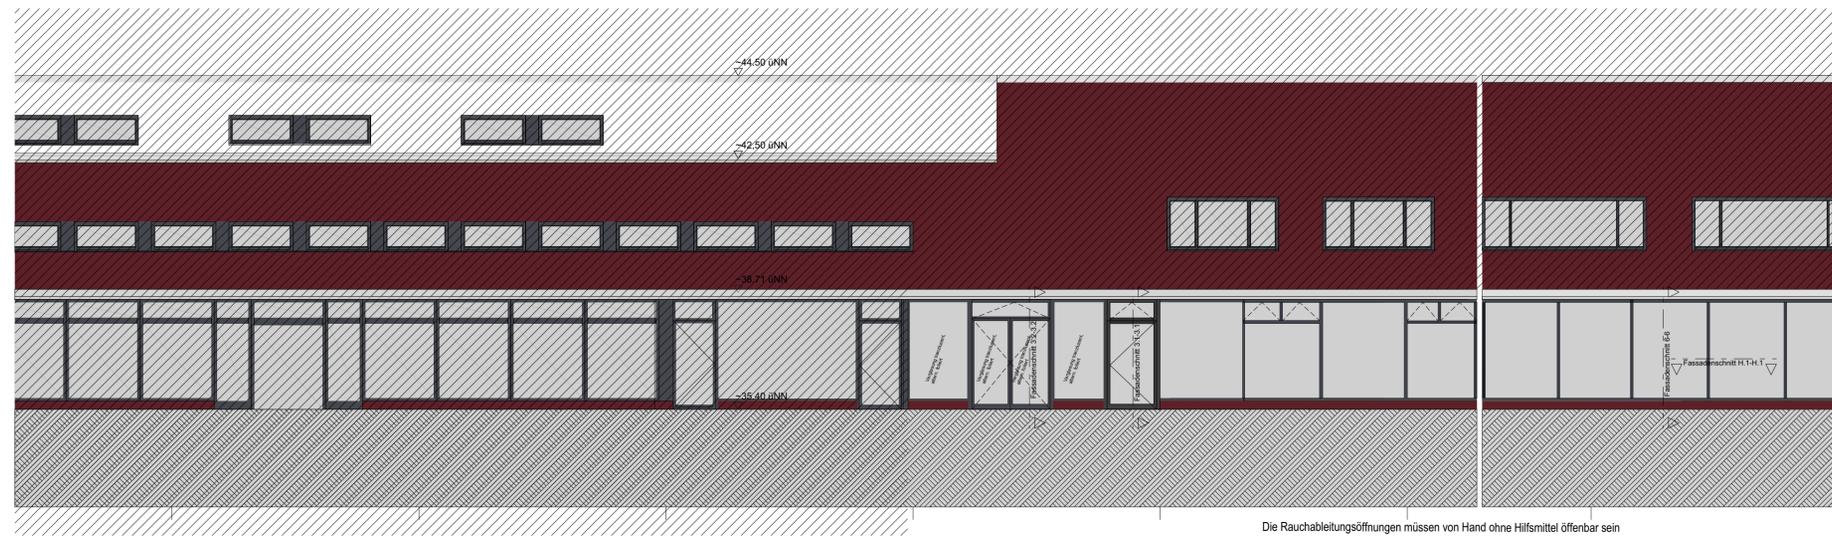

← Ostansicht "Albrecht-Achilles-Strasse" → ← Abwicklung Ecke →


Die Rauchableitungsöffnungen müssen von Hand ohne Hilfsmittel offenbar sein

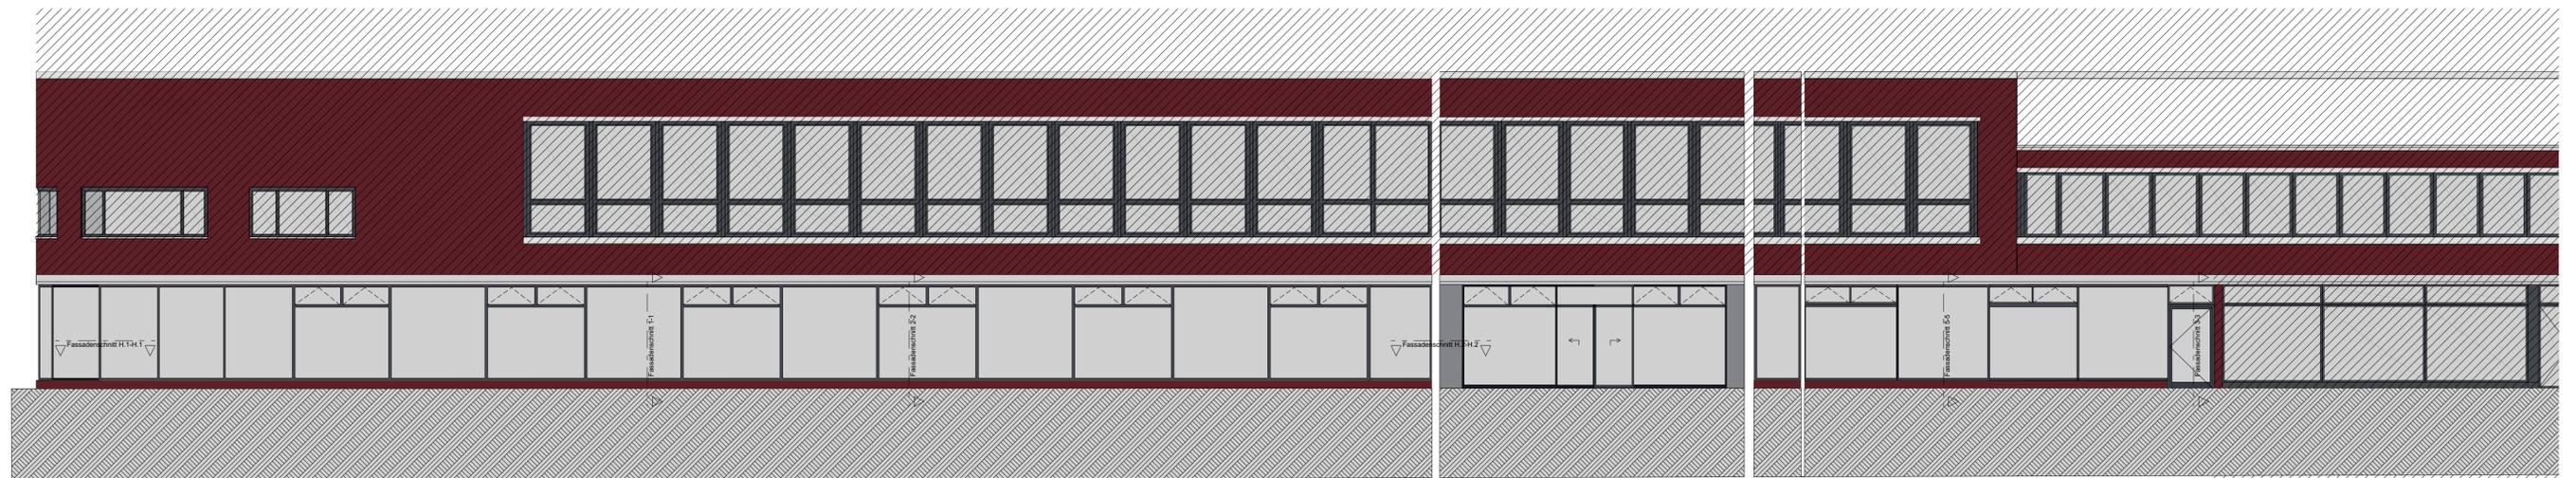

← Nordansicht Kurfürstendamm → ← Abwicklung Ecke → ← Westansicht "gegenüber Schaubühne" →

Die Rauchableitungsöffnungen müssen von Hand ohne Hilfsmittel offenbar sein

Die Rauchableitungsöffnungen müssen von Hand ohne Hilfsmittel offenbar sein
Sonnenschutzverglasung

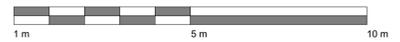

BAUVORHABEN: Abbruch Schankveranda, Umnutzung Spielhalle zu Einzelhandelsfläche Kurfürstendamm 156 10709 Berlin	AUFTRAGGEBER: Becker&Kries Grundstücks GmbH&Co.KG Banuther Str. 20/21 15906 Zossen c/o Becker & Kries Projekt-Invest GmbH & Co. KG Meineckestr. 25 10719 Berlin	ARCHITEKT: Pechtold Gesellschaft v. Architekten mbH Pariser Str. 44 10707 Berlin Tel: (030) 884 59 50 Fax: (030) 881 90 52 E-Mail: mail@architekt.pechtold.de	Ansicht Variante		Abwicklung, Ansicht	
			Ansichten Varianten			
			Maßstab	Blattgröße	Datum	Planersteller
			1:100	DIN A1	15.06.2022	