



Ansicht West
Multifunktionsgebäude
1:100

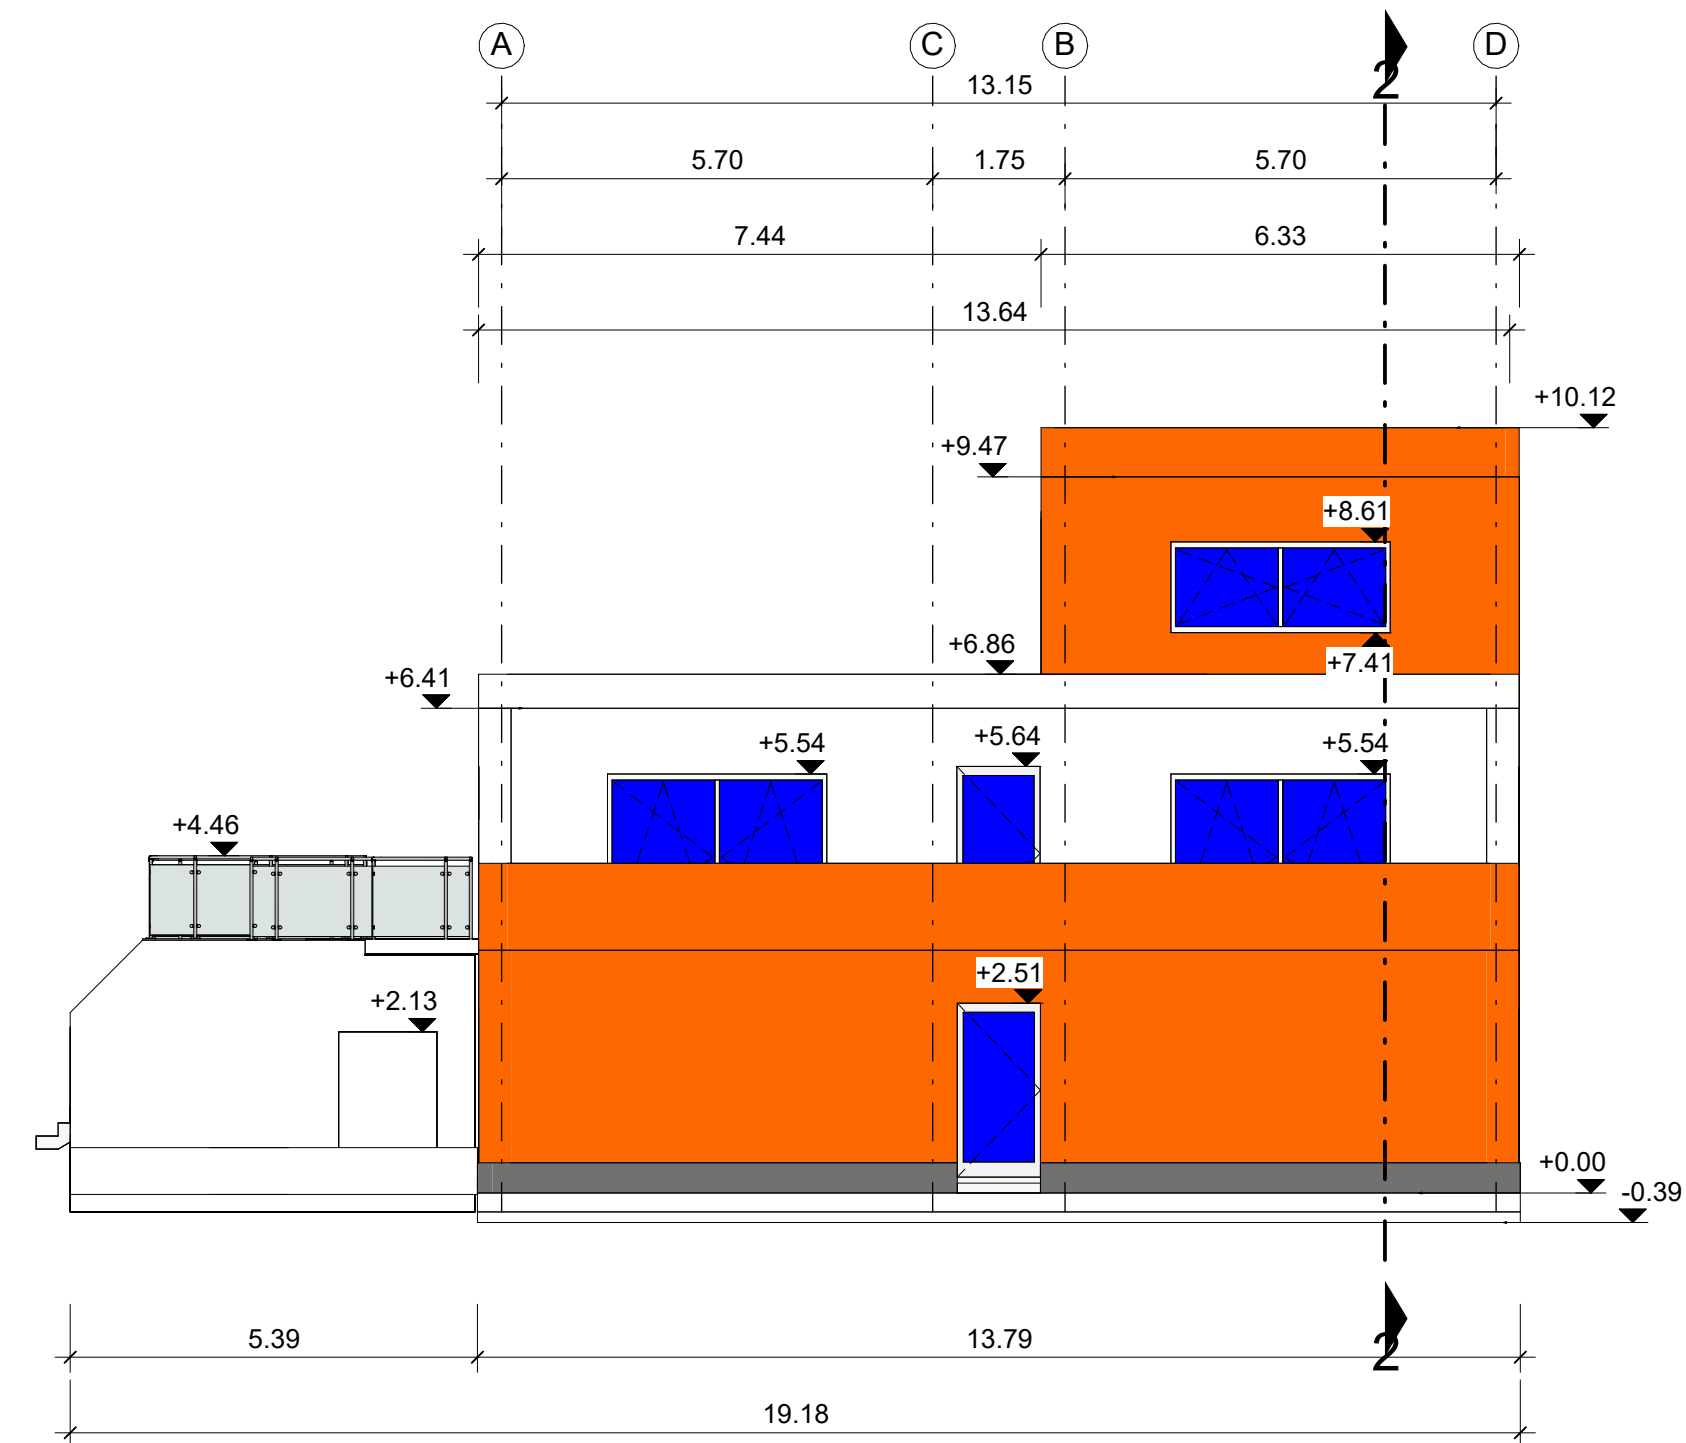

Ansicht Ost
Multifunktionsgebäude
1:100

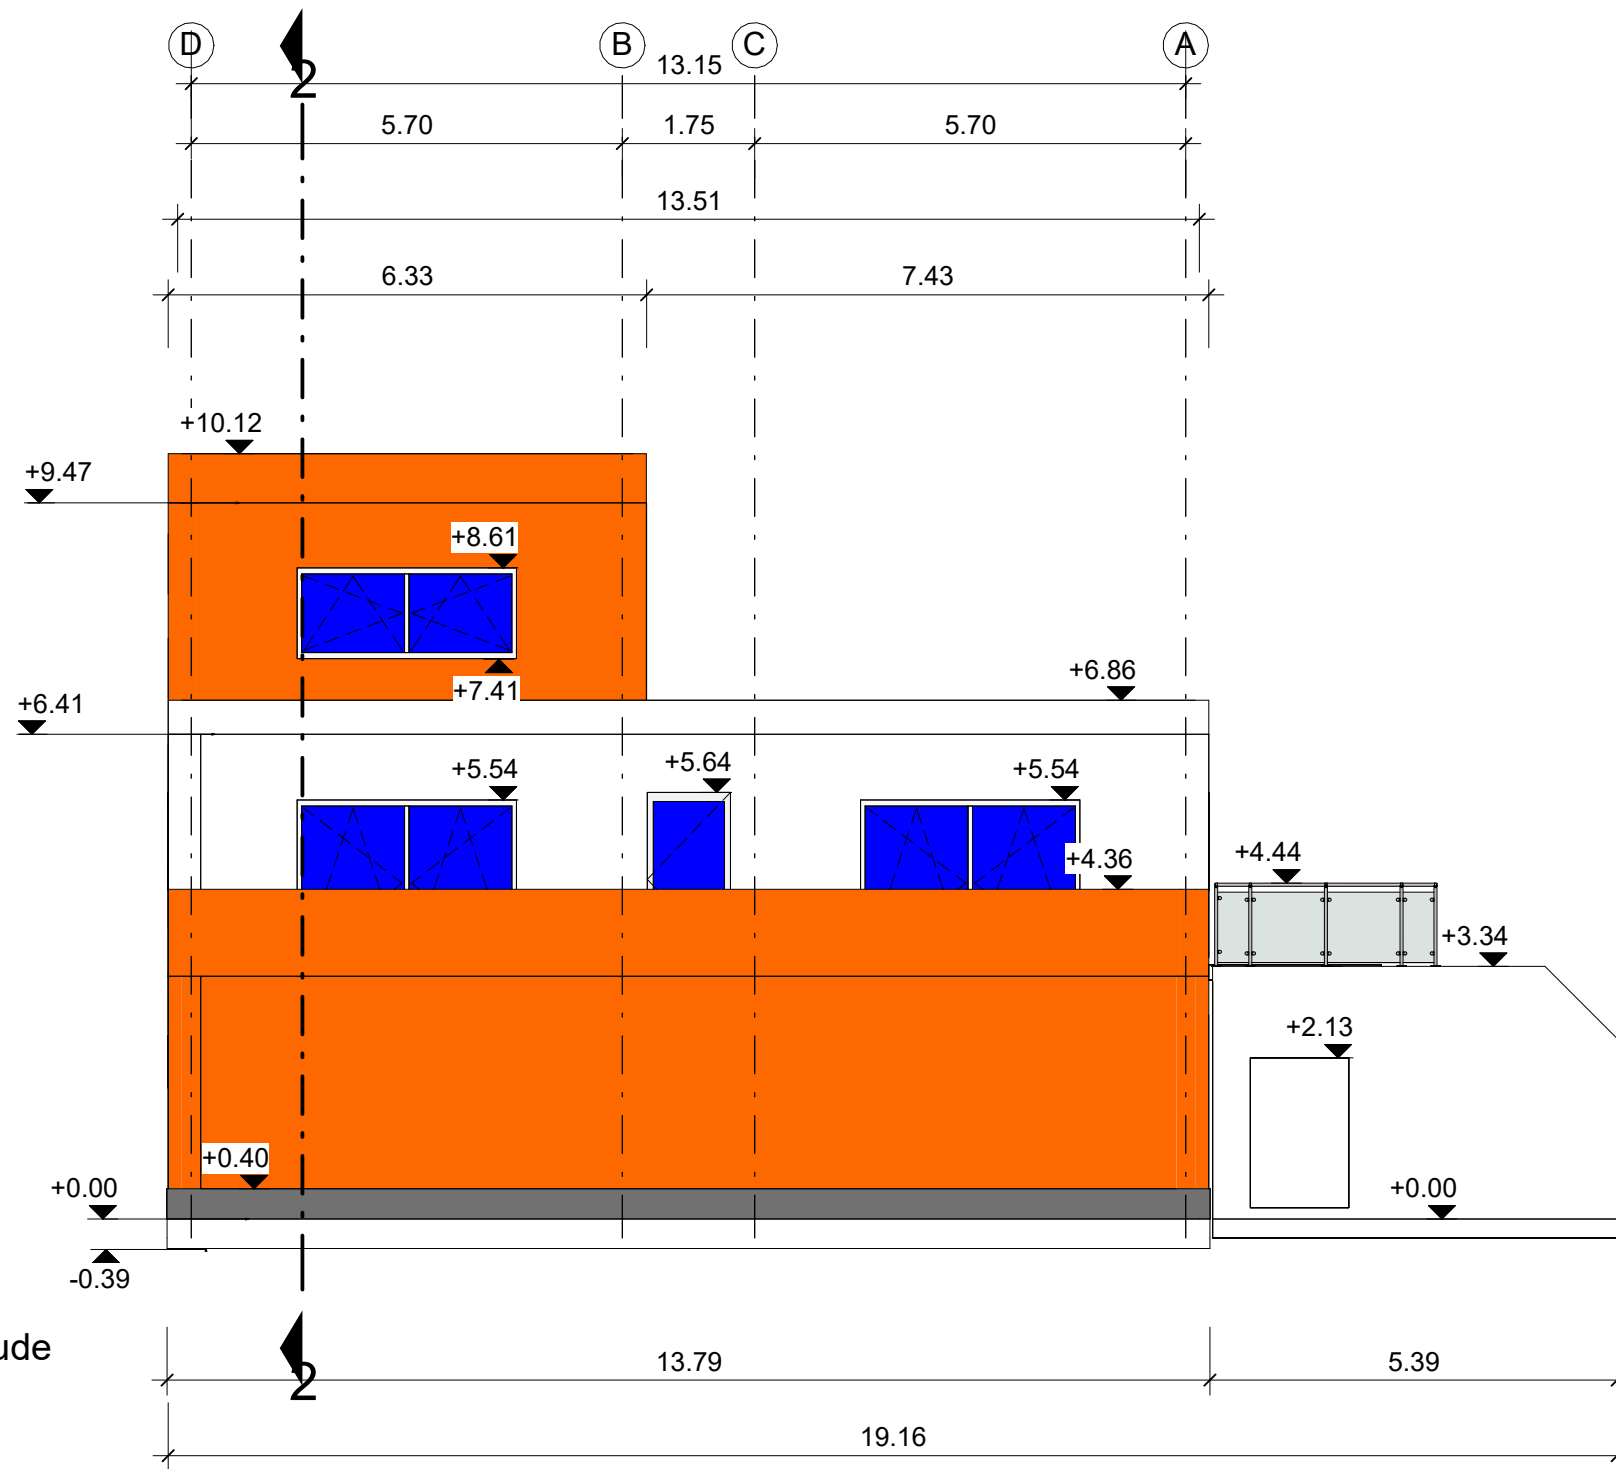

Rev.	Datum	gezeichnet	geprüft	freigegeben	Plannerstellung	
					Beschreibung Revisionsstand	
Bauvorhaben: Ausbau der Sportanlage an Jägerpark in Dresden					Fachplaner: Dipl.-Ing. Gunter Rönsch Bauvorlageberechtigter nach Ing.-Ka. 54213 Tiergartenstraße 48 01219 Dresden	
Bauherr: SC Borea Dresden e. V.					Lagebezug: ETRS89 UTM 33N	
					Höhenbezug: 4	
Blattinhalt: Multifunktionsgebäude Ansichten Ost und West					Leistungsphase: 4	
Blattformat: 841x297					Maßstab: 1:100	
Zeichnungs-Nr.: 200344-4-GC-AR-AN-OW-1300-F-00						