




Ansicht West  
Lager und Werkstatt  
1:100

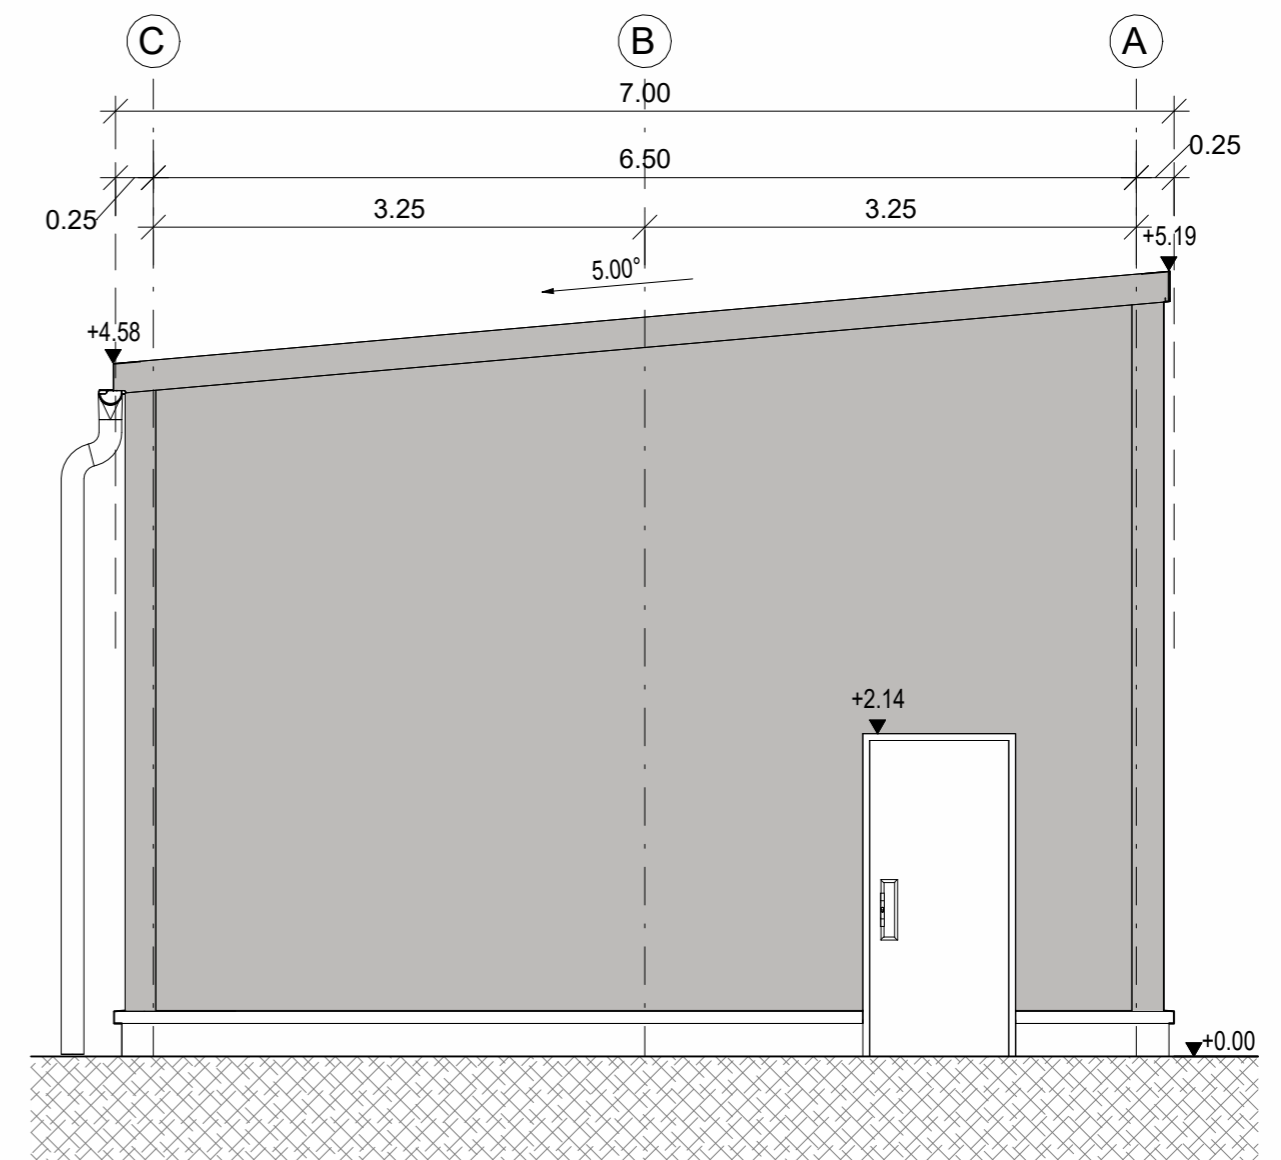

Ansicht Nord  
Lager und Werkstatt  
1:100

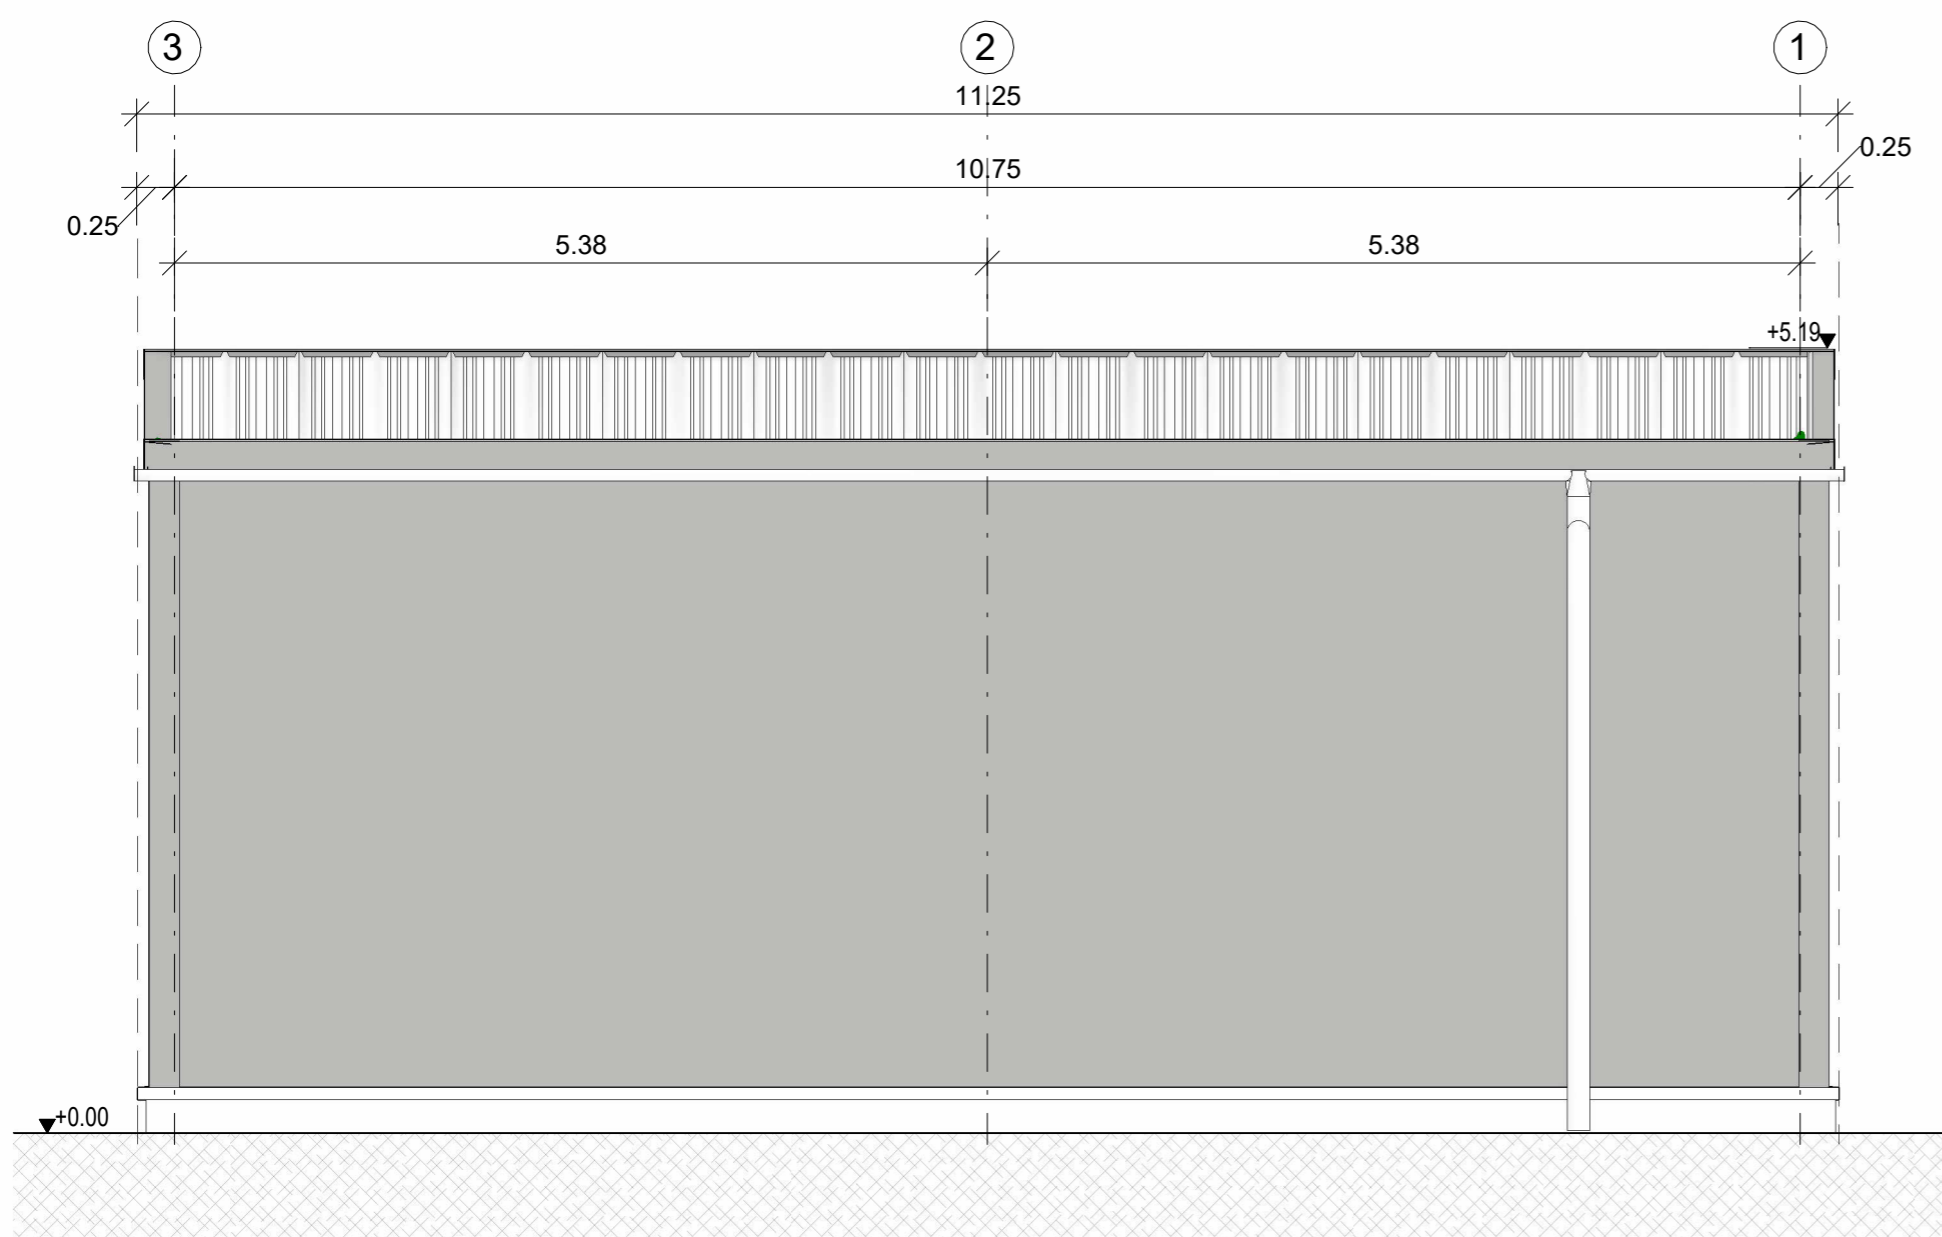

Ansicht Ost  
Lager und Werkstatt  
1:100

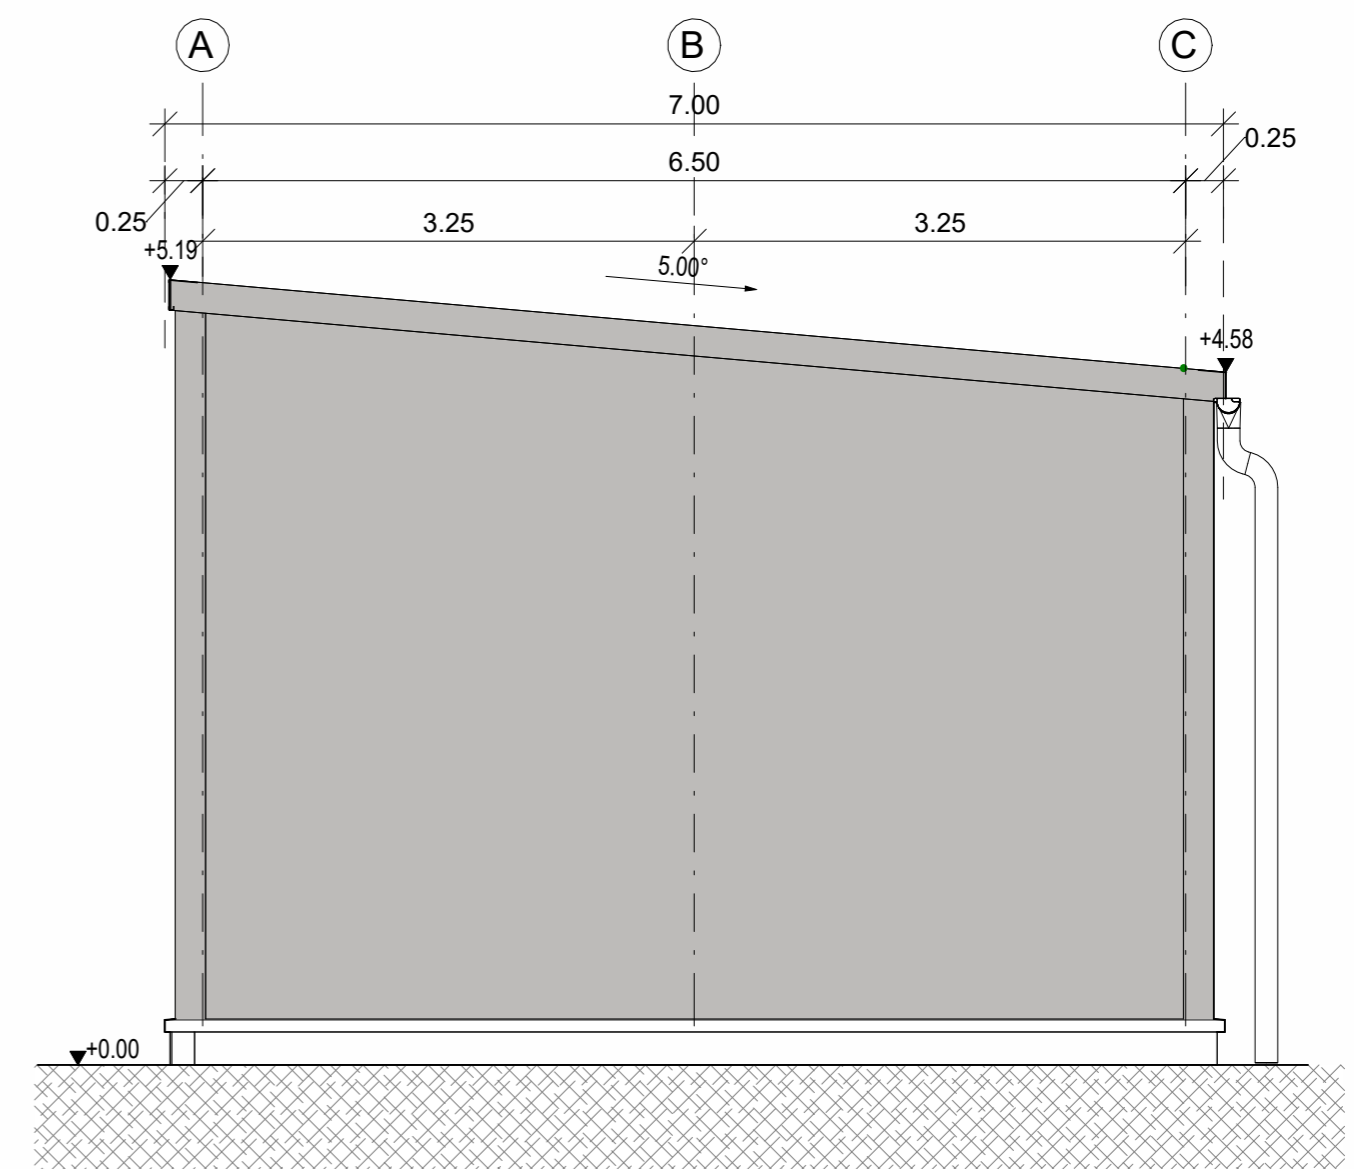

Ansicht Süd  
Lager und Werkstatt  
1:100

Rev.	Datum	gezeichnet	geprüft	freigegeben	Planerstellung		
00	07.03.2025	TEE	CJO	CJO	Beschreibung Revisionsstand		
Bauvorhaben:				Fachplaner:			
Ausbau der Sportanlage an Jägerpark in Dresden Errichtung des Multifunktionsgebäudes und der Sportplätze				Dipl.-Ing. Gunter Rönisch Bauvorlageberechtigter nach Ing.-Ka. 54213 Tiergartenstraße 48 01219 Dresden			
Bauherr:				Lagebezug:		Höhenbezug:	
SC Borea Dresden e. V. Jägerpark 12, 01099 Dresden				ETRS89 UTM 33N			
Blattinhalt:				Projektnummer:		Leistungsphase:	
Lager und Werkstatt Ansichten				R200344HB.4538.DD1		4	
Datum:				Blattformat:		Maßstab:	
07.03.2025				594x594		1:100	
Zeichnungs-Nr.:				200344-4-GC-AR-AN-G-2300-F-00			

**GICON**  
Grafisch-Technische Dienstleistungen

