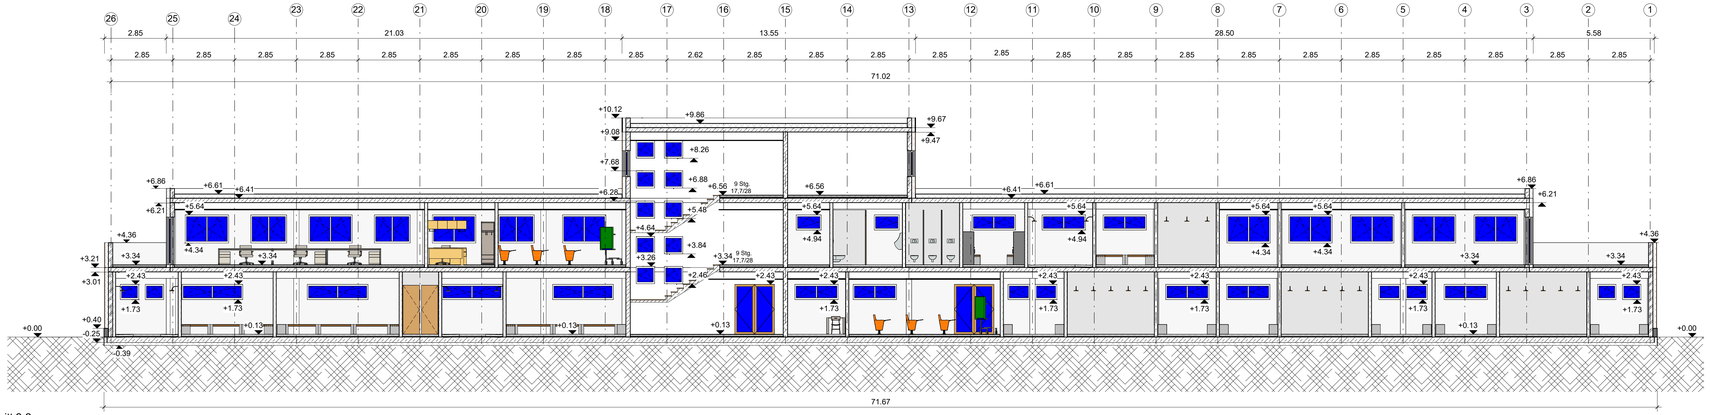

Schnitt 2-2
Multifunktionsgebäude
1:100

Rev	Datum	gezeichnet	geprüft	Freigegeben	Beschreibung Revisionsstand
00	07.03.2025	GUZ	CJO	CJO	Planerstellung

Bauvorhaben:
Ausbau der Sportanlage an Jägerpark in Dresden

Fachplaner:
Dipl.-Ing. Gunter Rönsch
Bauvorlageberechtigter
nach Ing.-Ka. 54213
Tiergartenstraße 48
01219 Dresden

GICON Großmann Ingenieur Consult GmbH

Bauherr:
SC Borea Dresden e. V.

Lagebezug:
ETRS89 UTM 33N

Höhenbezug:

Projektnummer:
R200344HB.4538.DD1

Leistungsphase:
4

Blattinhalt:
Multifunktionsgebäude
Schnitt 2-2

Datum:
07.03.2025

Blattformat:
1189x297

Maßstab:
1:100

Zeichnungs-Nr.:
200344-4-GC-AR-SN-LA-1200-F-00

Zeichnungsangaben: Neubau Fußballsportplatz Pieritzsch und Neubau Sportplatz Dresden Nord, Grundriss EG und OG, Fa. ORESBENTER, Stand: 18.08.2016 (Sport und Freizeitpark Dresden Nord.vwf)