



Schnitt: B-B
Lager und Werkstatt
1:100

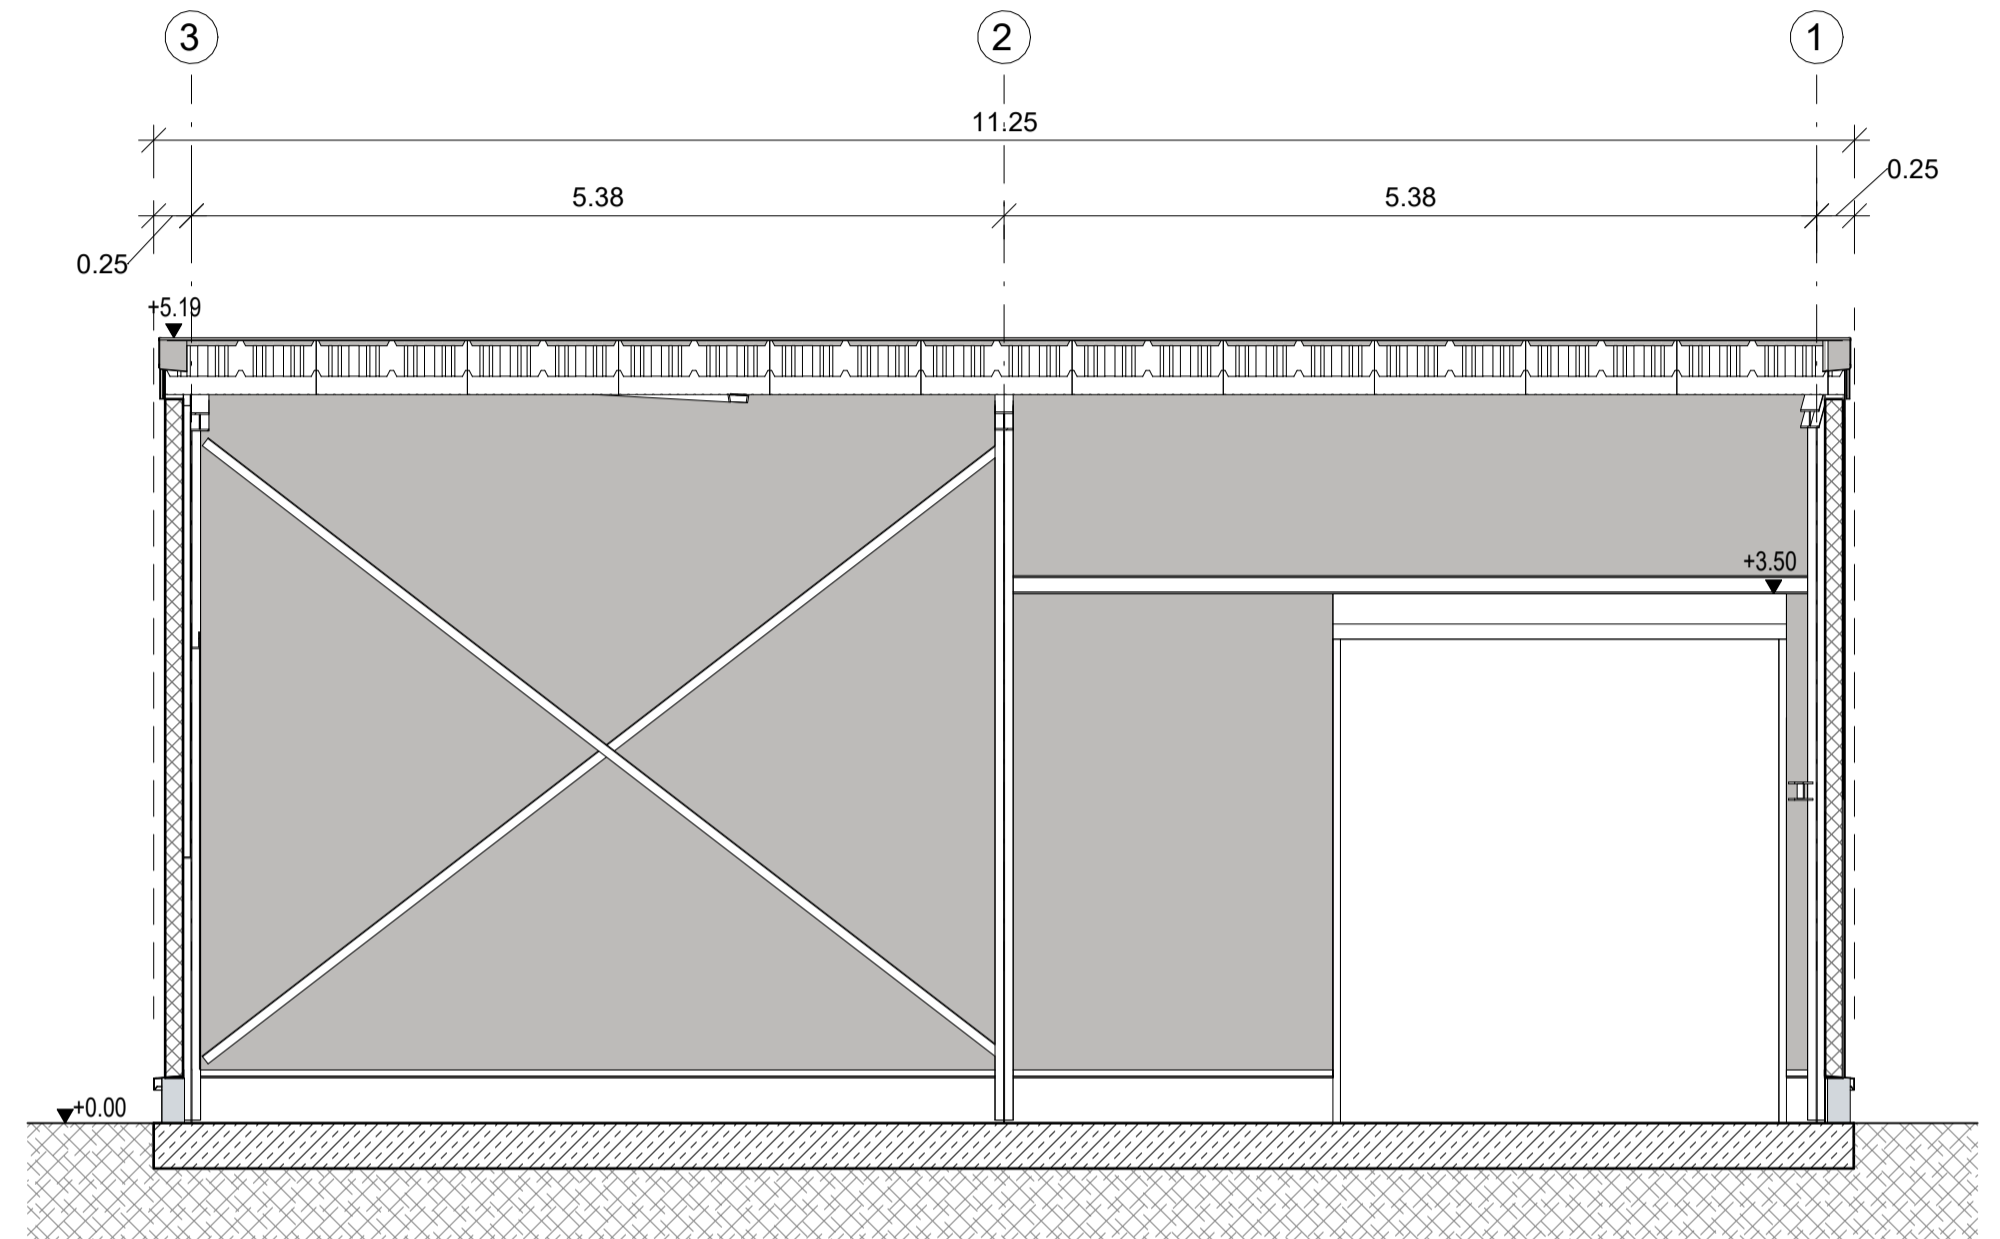

Schnitt A-A
Lager und Werkstatt
1:100

00	07.03.2025	TEE	CJO	CJO	Planerstellung		
Rev.	Datum	gezeichnet	geprüft	freigegeben	Beschreibung Revisionsstand		
Bauvorhaben: Ausbau der Sportanlage an Jägerpark in Dresden Errichtung des Multifunktionsgebäudes und der Sportplätze				Fachplaner: Dipl.-Ing. Gunter Rönsch Bauvorlageberechtigter nach Ing.-Ka. 54213 Tiergartenstraße 48 01219 Dresden			
Bauherr: SC Borea Dresden e. V. Jägerpark 12, 01099 Dresden						Lagebezug: ETRS89 UTM 33N	Höhenbezug:
Blattinhalt: Lager und Werkstatt Schnitten				Datum: 07.03.2025	Blattformat: 594x420	Leistungsphase: 4	Maßstab: 1:100
Zeichnungs-Nr.: 200344-4-GC-AR-SN-G-2200-F-00							