Die eingezeichneten technischen Bauteile und Durchbrüche dienen nur zur Übersicht.
Die genauen Angaben sind den jeweiligen TGA-Plänen zu entnehmen.

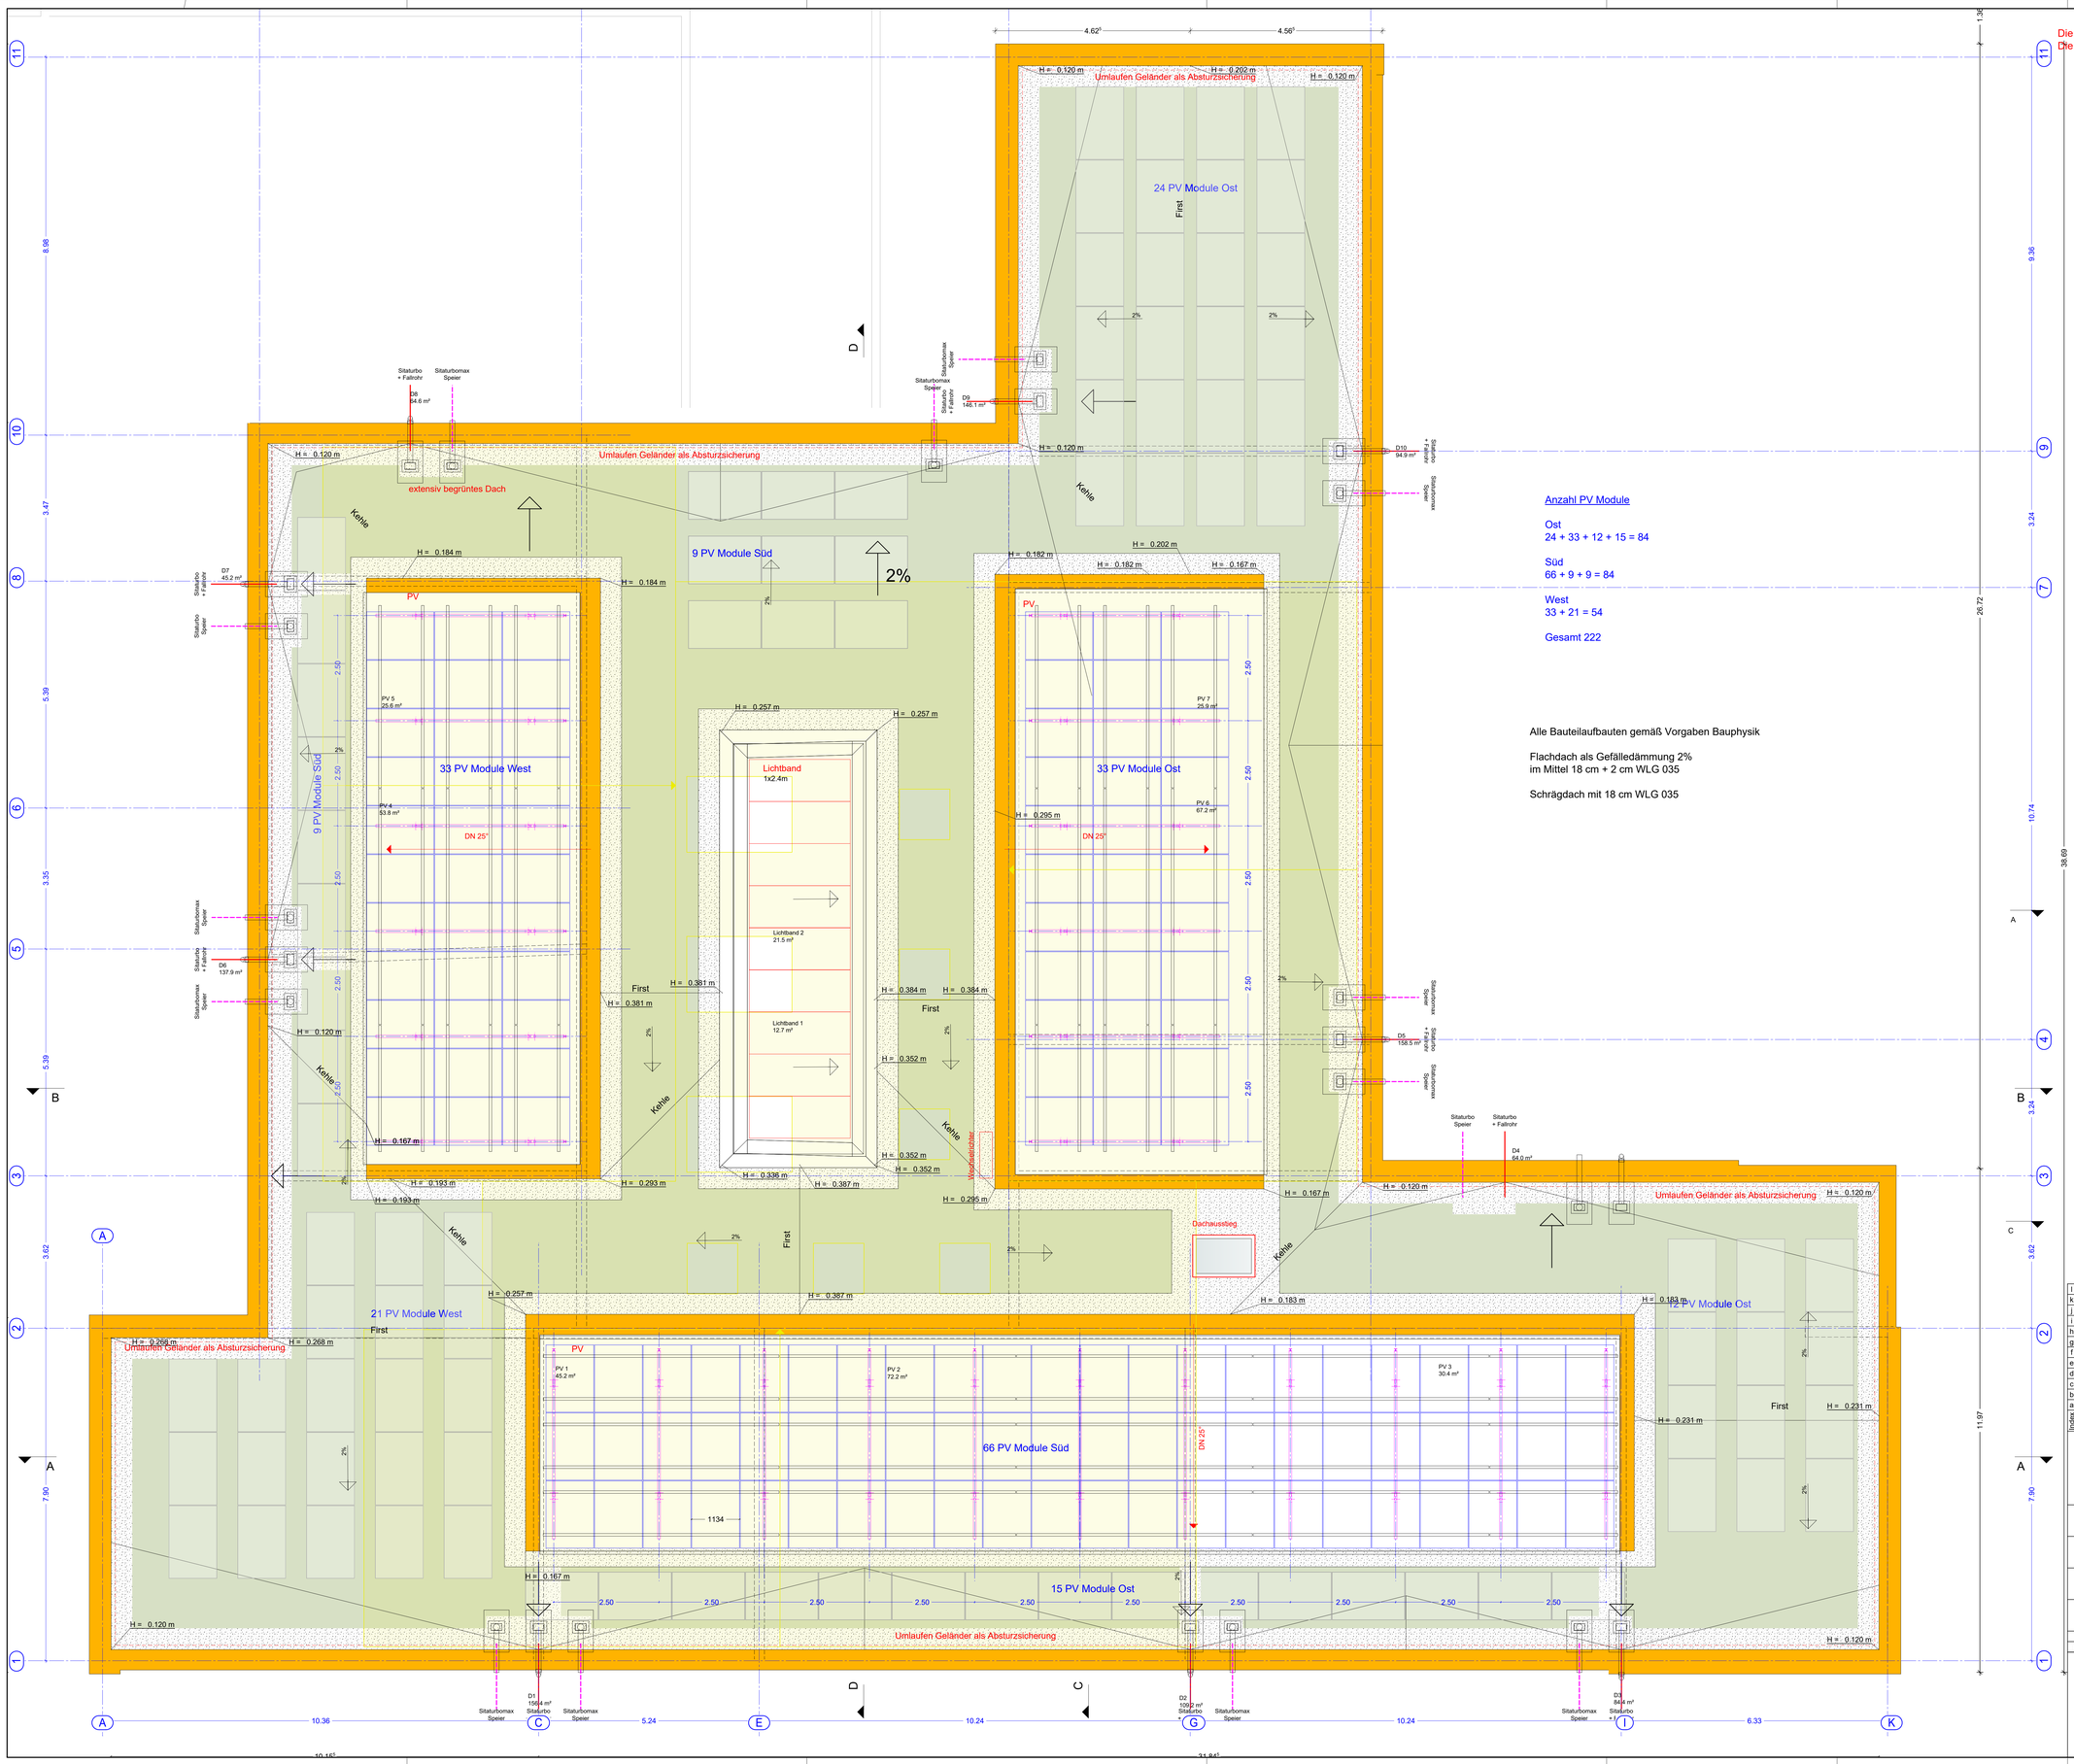

Anzahl PV Module

Ost
24 + 33 + 12 + 15 = 84

Süd
66 + 9 + 9 = 84

West
33 + 21 = 54

Gesamt 222

Alle Bauteilaufbauten gemäß Vorgaben Bauphysik

Flachdach als Gefälledämmung 2%
im Mittel 18 cm + 2 cm WLG 035

Schrägdach mit 18 cm WLG 035

Index	Datum	gez.	Änderungen/Ergänzungen	Index
l				l
k				k
j				j
i				i
h				h
g				g
f				f
e				e
d				d
c				c
b				b
a				a

Alle Maße sind vom Ausführenden an der Baustelle zu prüfen. Unstimmigkeiten sind der Bauleitung zu melden.
Neben dieser Zeichnung sind alle statischen Berechnungen, Positions-, Bewehrungs-, sowie sonstige Werkpläne (ggf. Werkpläne von Fachfirmen) verbindlich.
Alle Pläne sind auf Übereinstimmung mit dieser Zeichnung zu prüfen und evtl. Abweichungen der Bauleitung zu melden.
Alle Tür- und Brüstungshöhen beziehen sich auf OK Fertigfussboden (FFB), Fensterhöhen auf OK Brüstung (BR).
Alle Maße sind, wenn nicht anders angegeben Rohbaumaße.
Einbauteile Aufzug und Abmessungen Türöffnung gemäß Herstellerangaben
Die Schallschutzqualitäten gemäß Angaben Bauphysik sind zu beachten!
Aussenbauteile gemäß Bauteilkatalog Bauphysik.

Werkplan **VORABZUG**

Projekt: 474 Liebenauschule Neckartailfingen

Zeichnung: Dachaufsicht

EFH Bestand
+/- 0.00 = 283,25 m üNN

Plancodierung

Erst.-Datum	Druckdatum	gez.	Masstab	Blattgröße	Plan N°	Index
08.10.2024	25.03.2025	oh	1:50	DIN A0	144	

Bauherr

Behindertenförderung
Linsenhofen e.V.
Stattmannstr. 31
72644 Oberboihingen

Architekt

plus bauplanung GmbH
freie Architekten

Goethestrasse 44
72654 Neckartenzlingen
Tel.: 07127 - 92 07 0

H/B = 841 / 1189 (1.00m²)

Allplan 2024