Alle Anschlüsse sind dampf - u. luftdicht herzustellen

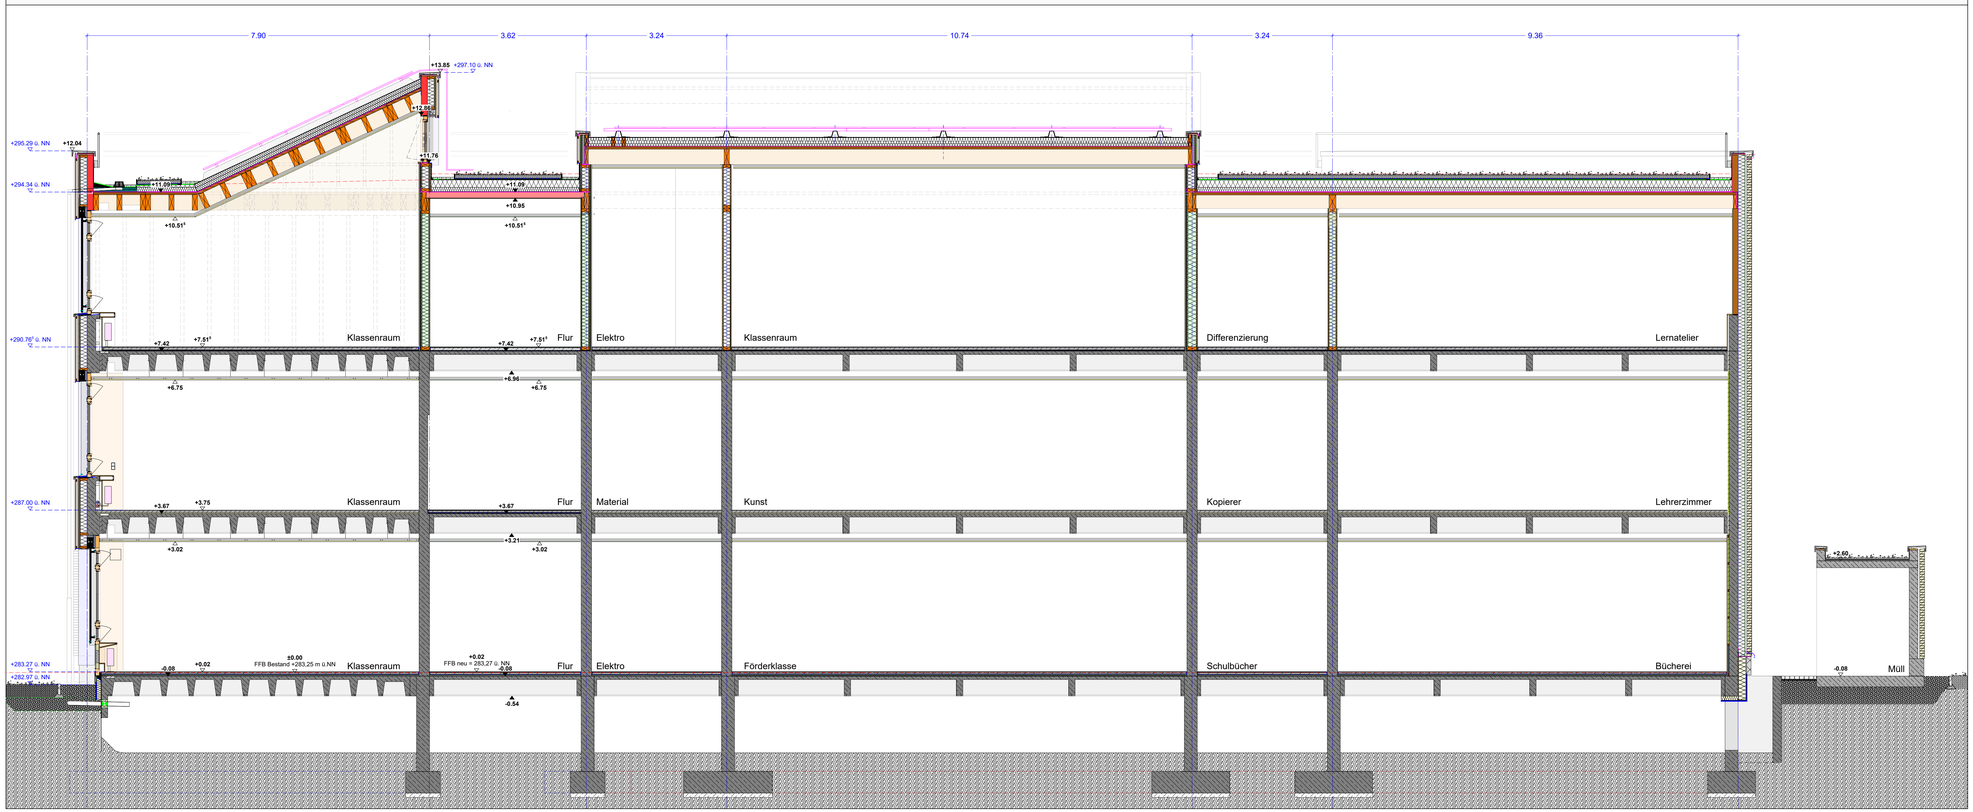

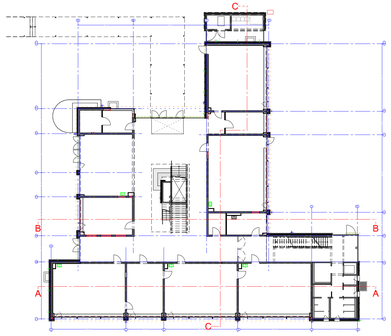

Die eingezeichneten technischen Bauteile und Durchbrüche dienen nur zur Übersicht.
Die genauen Angaben sind den jeweiligen TGA-Plänen zu entnehmen.

Index	Datum	gez.	Änderungen/Ergänzungen	Index
l				l
k				k
j				j
i				i
h				h
g				g
f				f
e				e
d				d
c				c
b				b
a				a

Alle Maße sind vom Ausführenden an der Baustelle zu prüfen. Unstimmigkeiten sind der Bauleitung zu melden.
Neben dieser Zeichnung sind alle statischen Berechnungen, Positions-, Bewehrungs-, sowie sonstige Werkpläne (ggf. Werkpläne von Fachfirmen) verbindlich.
Alle Pläne sind auf Übereinstimmung mit dieser Zeichnung zu prüfen und evtl. Abweichungen der Bauleitung zu melden.
Alle Tür- und Brüstungshöhen beziehen sich auf OK Fertigfussboden (FFB), Fensterhöhen auf OK Brüstung (BR).
Alle Maße sind, wenn nicht anders angegeben Rohbaumaße.
Einbauteile Aufzug und Abmessungen Türöffnung gemäß Herstellerangaben
Die Schallschutzqualitäten gemäß Angaben Bauphysik sind zu beachten!
Aussenbauteile gemäß Bauteilkatalog Bauphysik.

Werkplan **VORABZUG**

Projekt: 474 Liebenauschule Neckartailfingen

Zeichnung: Schnitt C-C

EFH Bestand
+/- 0.00 = 283,25 m üNN

Plancodierung

Erst.-Datum	Druckdatum	gez.	Masstab	Blattgröße	Plan N°	Index
15.10.2024	26.03.2025	kk	1:50	DIN A0	162	

Bauherr

Gemeinde
Neckartailfingen

Architekt

plus bauplanung GmbH
freie Architekten

Goethestrasse 44
72654 Neckartenzlingen
Tel.: 07127 - 92 07 0

H/B = 594 / 1189