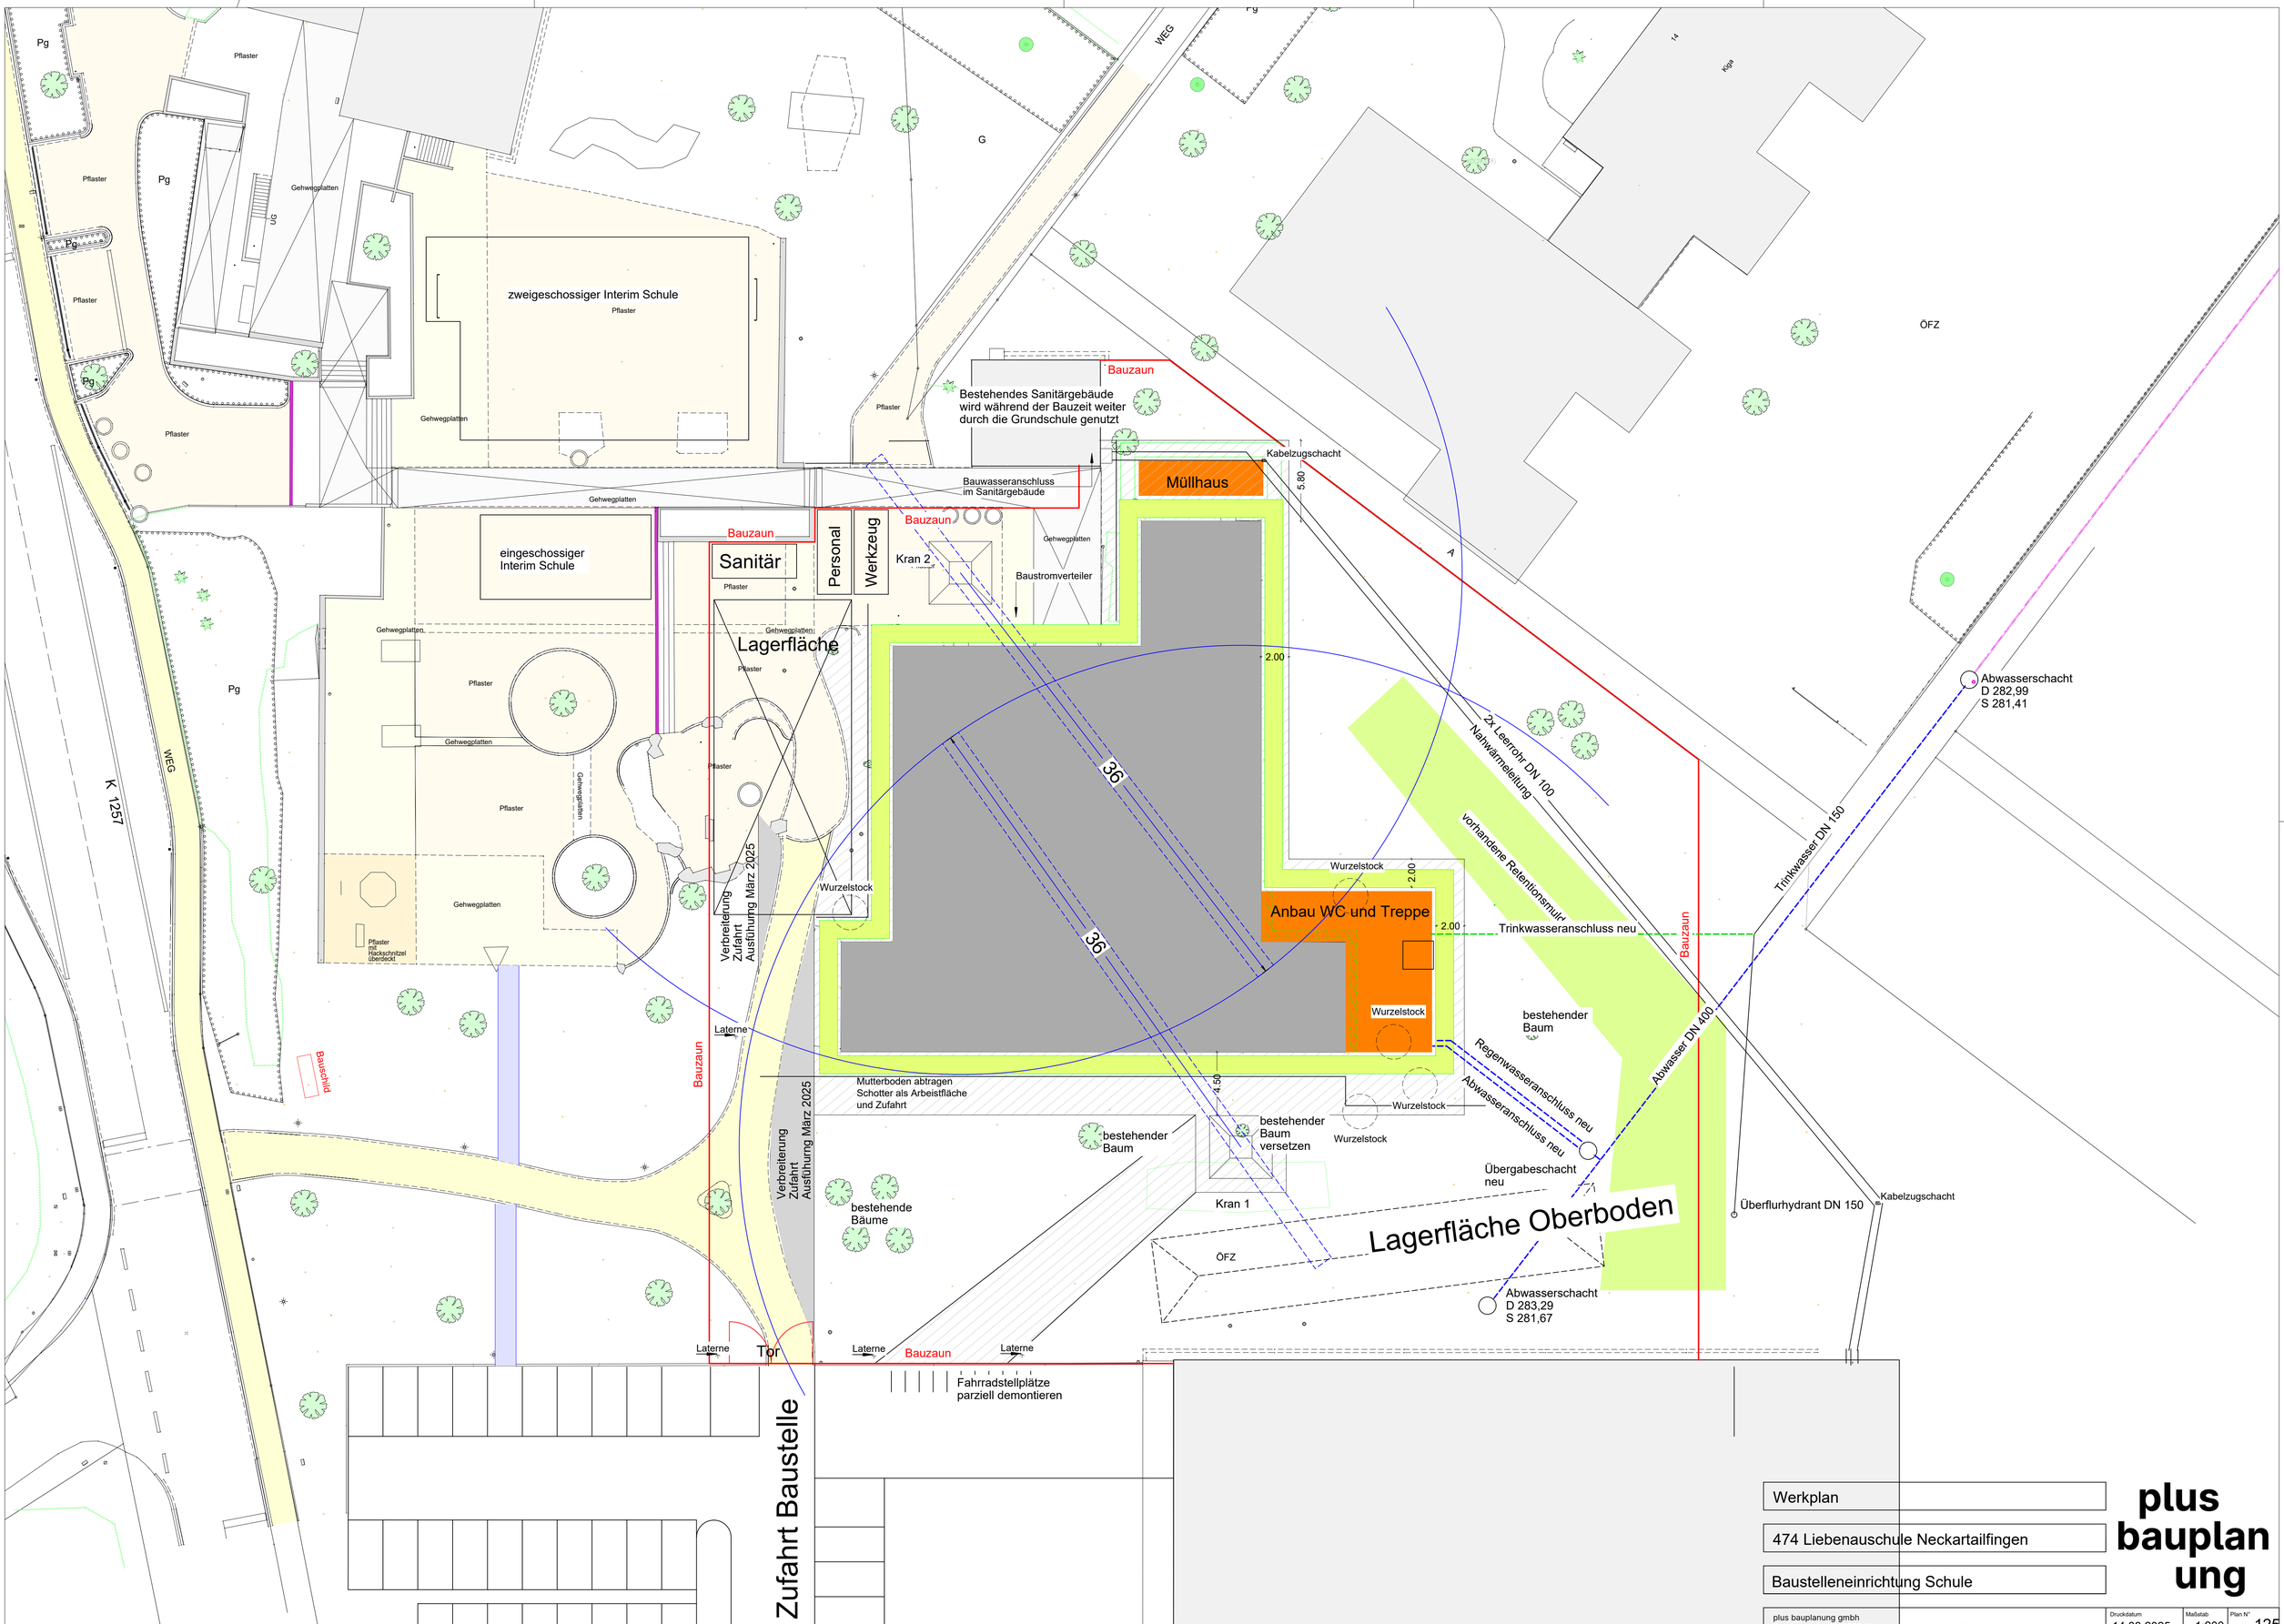

Werkplan

474 Liebenauschule Neckartailfingen

Baustelleneinrichtung Schule

plus bauplanung

plus bauplanung gmbh
Goethestraße 44, 72654 Neckartenzlingen, Tel.: 07127 9207 0, plusbauplanung.de

Druckdatum	Maßstab	Plan N°
14.03.2025	1:200	125

H/B = 594 / 841 (0.50m²)

Allplan 2024