


Flachdach Brüstung

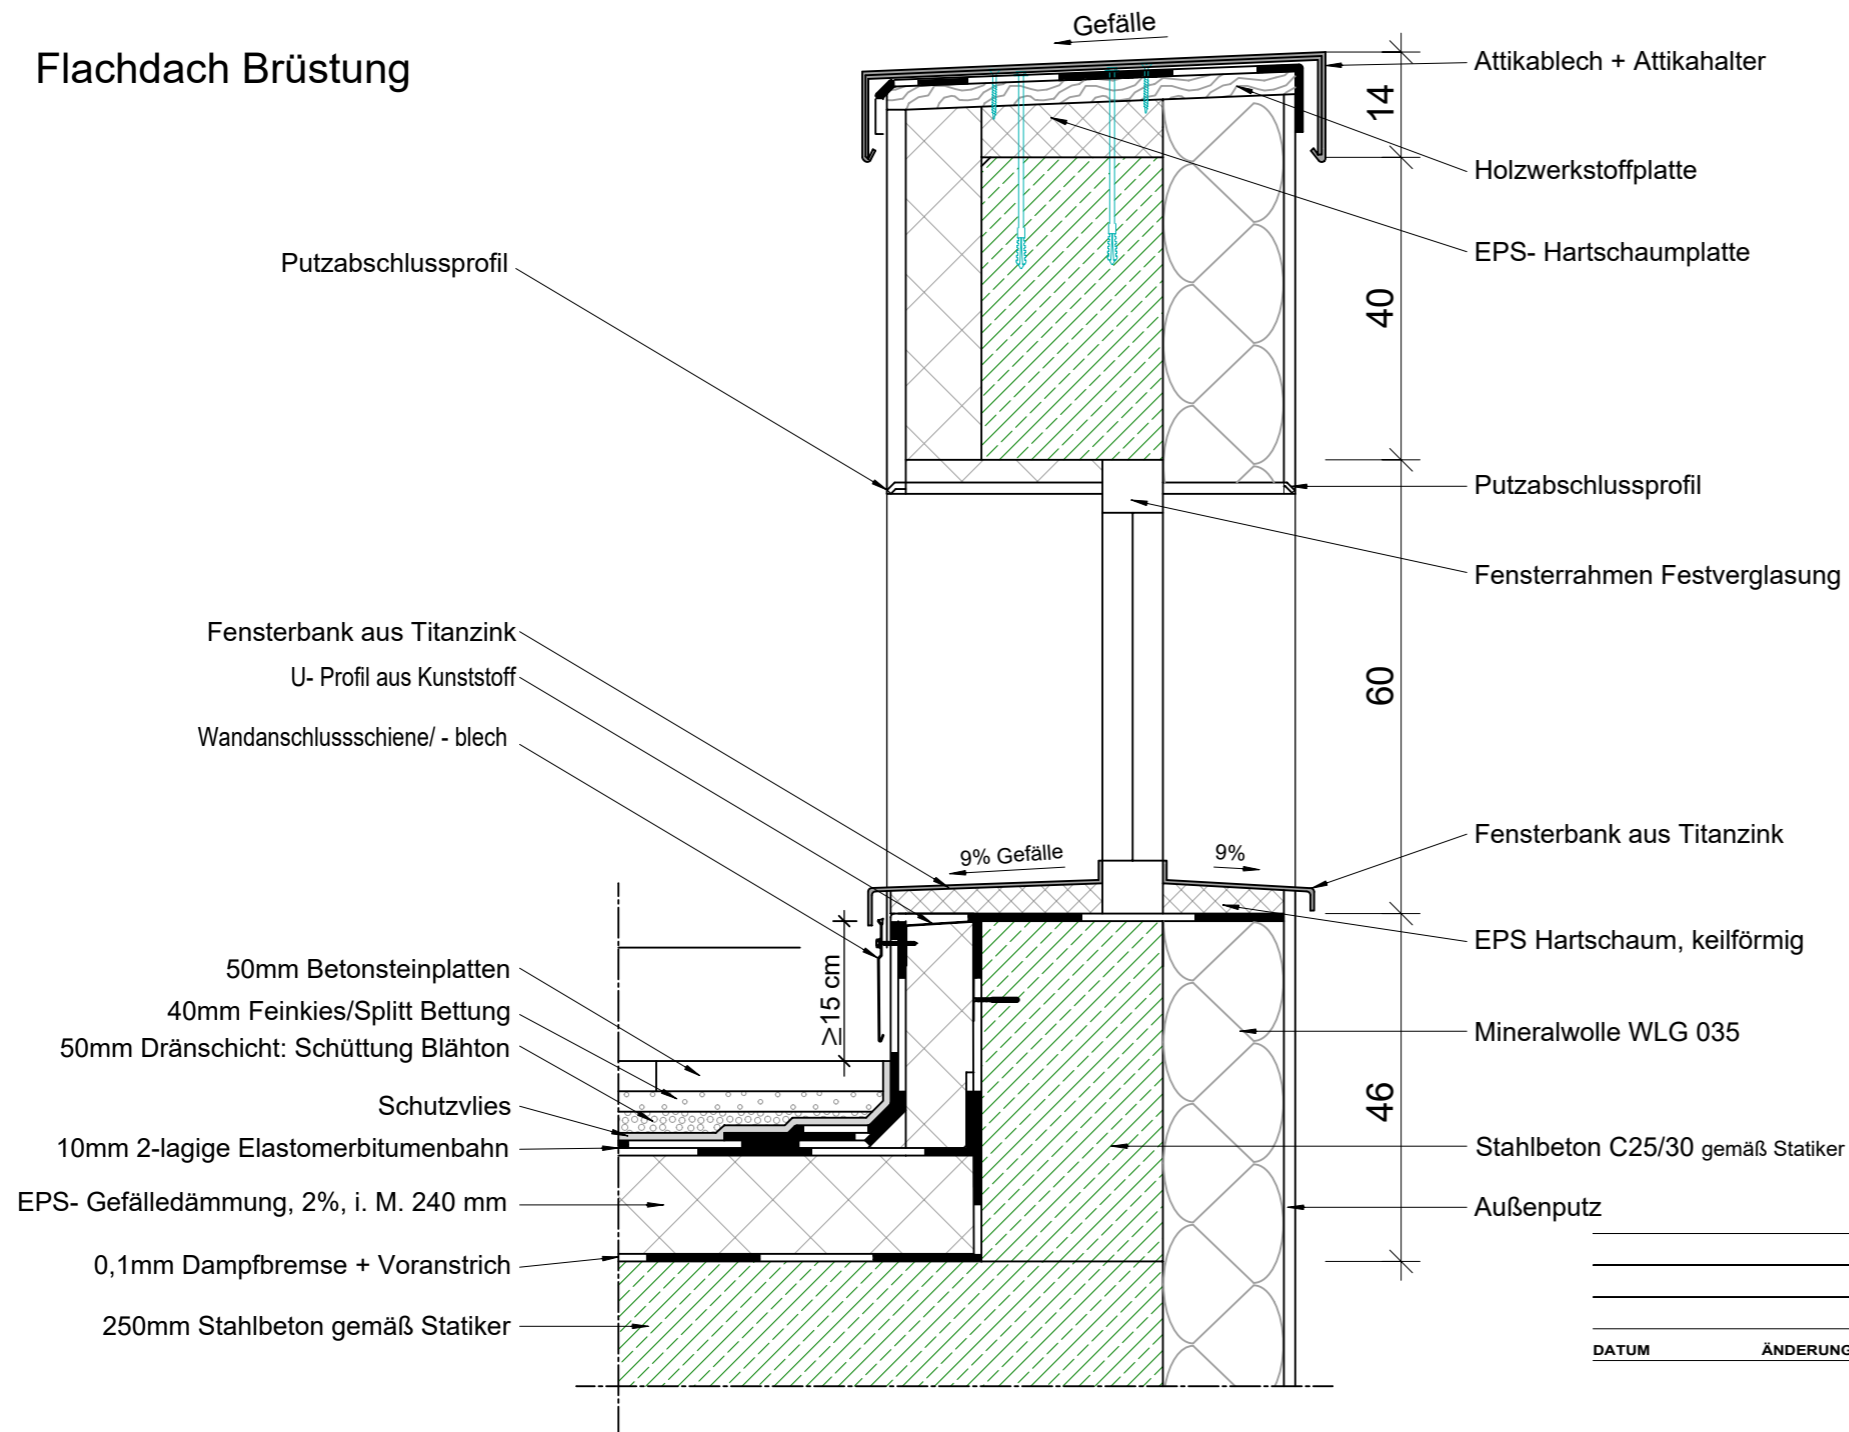

DATUM	ÄNDERUNG

NAME	INDEX

ARCHITEKTEN INGENIEURE BAUTZEN

DETAILPLANUNG

BAUHERR
 Gemeinde Steina
 Hauptstraße 64
 01920 Steina

OBJEKT
 Neubau Inklusions-Kita Steina
 Am Kroneplatz 14
 01920 Steina

ZEICHNUNG

Detail Flachdach Brüstung

ADRESSE	INTERNET	TELEFON	FAX
AIB GmbH Liselotte-Herrmann-Straße 4 02625 Bautzen	www.aib-bautzen.de	03591 / 364 0	03591 / 364 400



AUFTRAGSNR.
22-147

MITARBEITER
Dipl.-Ing. A. Weise

ENTWURFSVERFASSER
Dipl.-Ing. J. Schuster

GESCHÄFTSFÜHRER
Dipl.-Ing. M. Kupke
Dipl.-Ing. J. Schuster

DATUM
12.07.2024

MASSSTAB
1: 10

Diese Zeichnung darf nicht ohne Zustimmung des Urhebers vervielfältigt, nachgenutzt oder an Unbeteiligte weitergereicht werden !

H/B = 297 / 420 (0.12m²)

Allplan 2022