
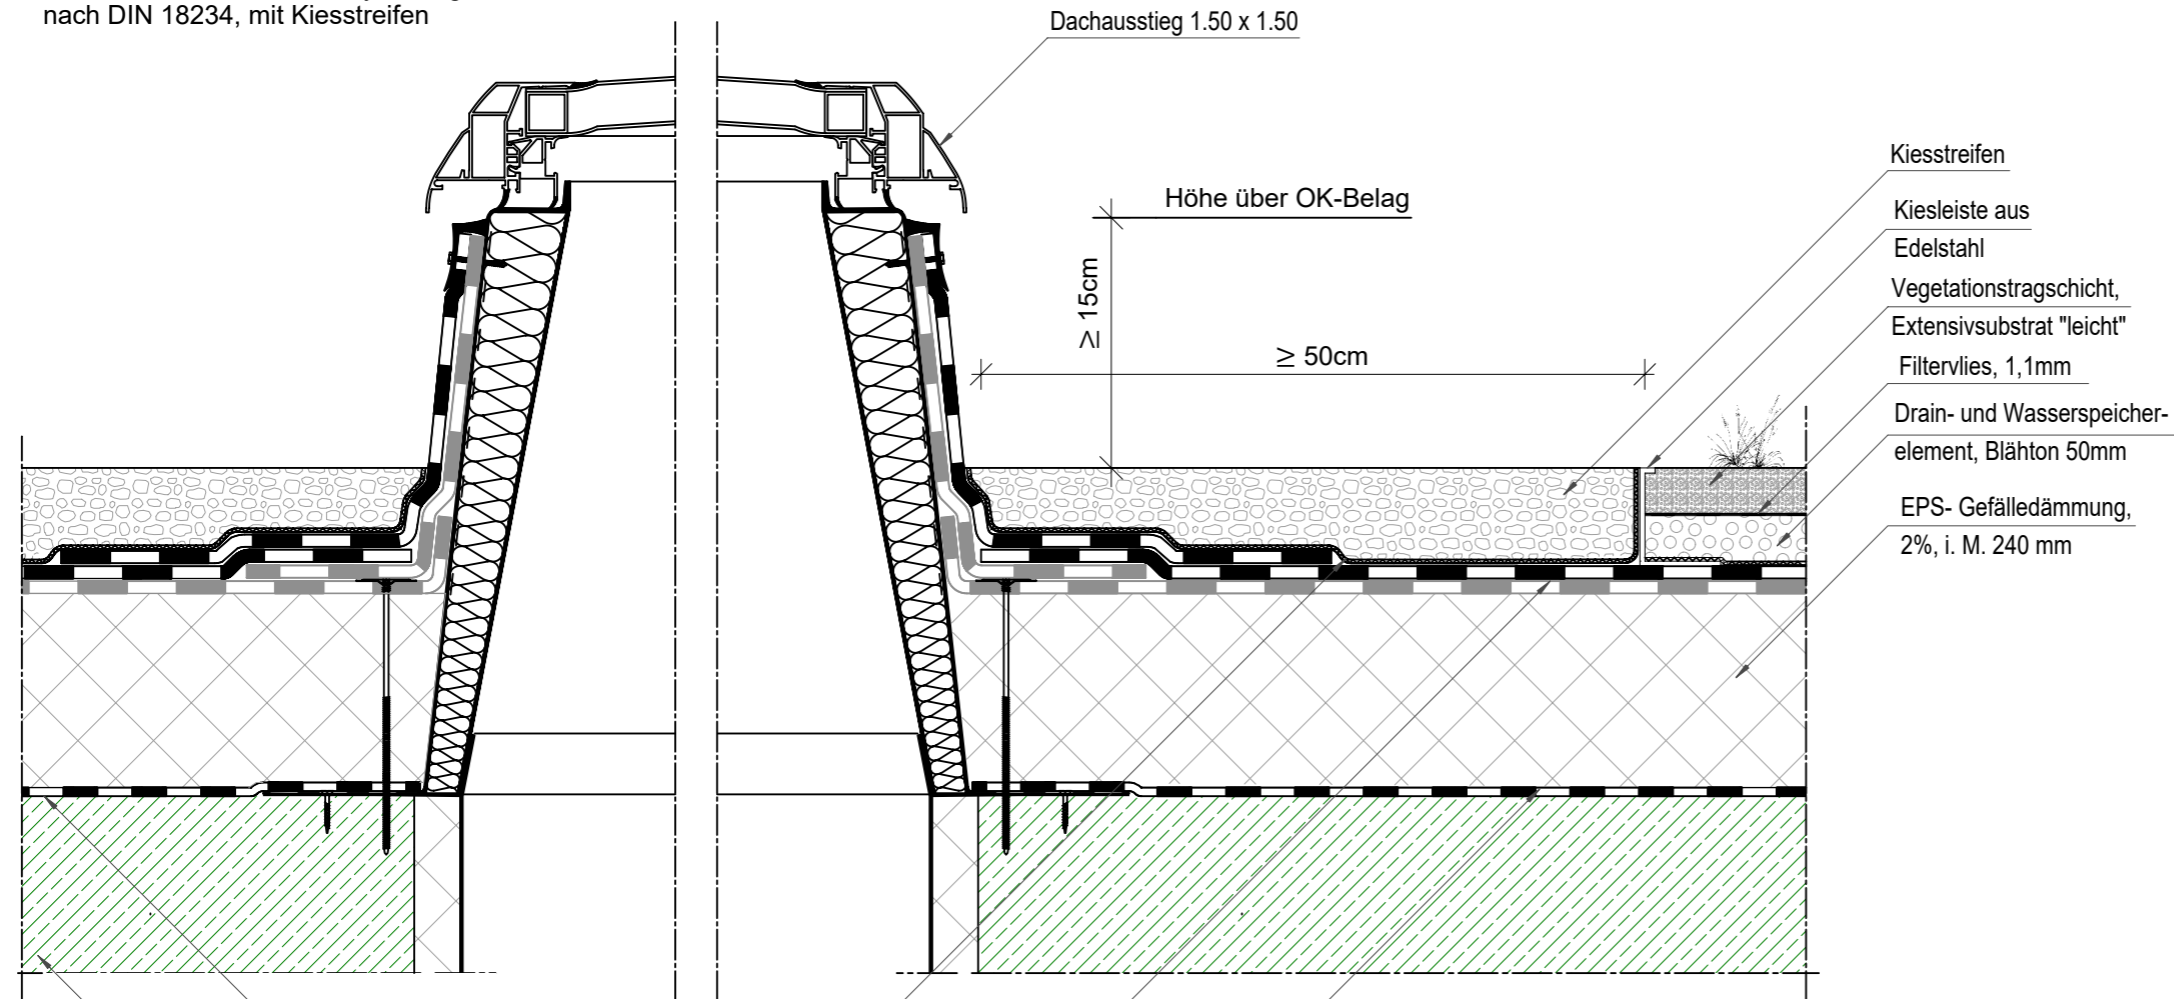
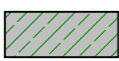



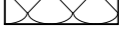


Detail Oberlicht

Anschluss an Dachfenstersystem, gedämmt nach DIN 18234, mit Kiesstreifen

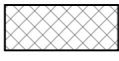

LEGENDE

-  Stahlbeton C25/30 gemäß Statiker
-  EPS-Hartschaumplatte WLK 035 gem. Wärmeschutz
-  Blähton
-  Vegetationstragschicht, Extensivsubstrat "leicht"
-  Kies
-  Dämmung im Dachfenstersystem

Bitumen- Voranstrich
Stb- Decke, 250mm gemäß Statik

Trenn-, Schutz- und Speichervlies, 3,6mm

2-lagige Bitumenabdichtung nach DIN 18531, wurzelfest; 10,4mm

Dampfsperre Elastomerbitumen-Dampfschweißbahn, 4mm

TT.MM.JJJJ	AAA	NNN	A
------------	-----	-----	---

ARCHITEKTEN INGENIEURE BAUTZEN

Detailplanung

BAUHERR
Gemeinde Steina
Hauptstraße 64
01920 Steina

OBJEKT
Neubau Inklusions-Kita Steina
Am Kroneplatz 14
01920 Steina

ZEICHNUNG



AUFTRAGSNR.
22- 147

MITARBEITER
Dipl.-Ing. A. Weise
ENTWURFSVERFASSER
Dipl.-Ing. J. Schuster
GESCHÄFTSFÜHRER
Dipl.-Ing. M. Kupke
Dipl.-Ing. J. Schuster

DATUM
27.08.2024

MASSSTAB
o.M.

Detail Oberlicht - Dachausstieg Gründach

ADRESSE	INTERNET	TELEFON	FAX	FORMAT	BL.-NR.
A I B GmbH Liselotte-Herrmann-Straße 4 02625 Bautzen	www.aib-bautzen.de	03591 / 364 0	03591 / 364 400	420 297	D 219

Diese Zeichnung darf nicht ohne Zustimmung des Urhebers vervielfältigt, nachgenutzt oder an Unbeteiligte weitergereicht werden !