


# Attika - Gebäudetrennung

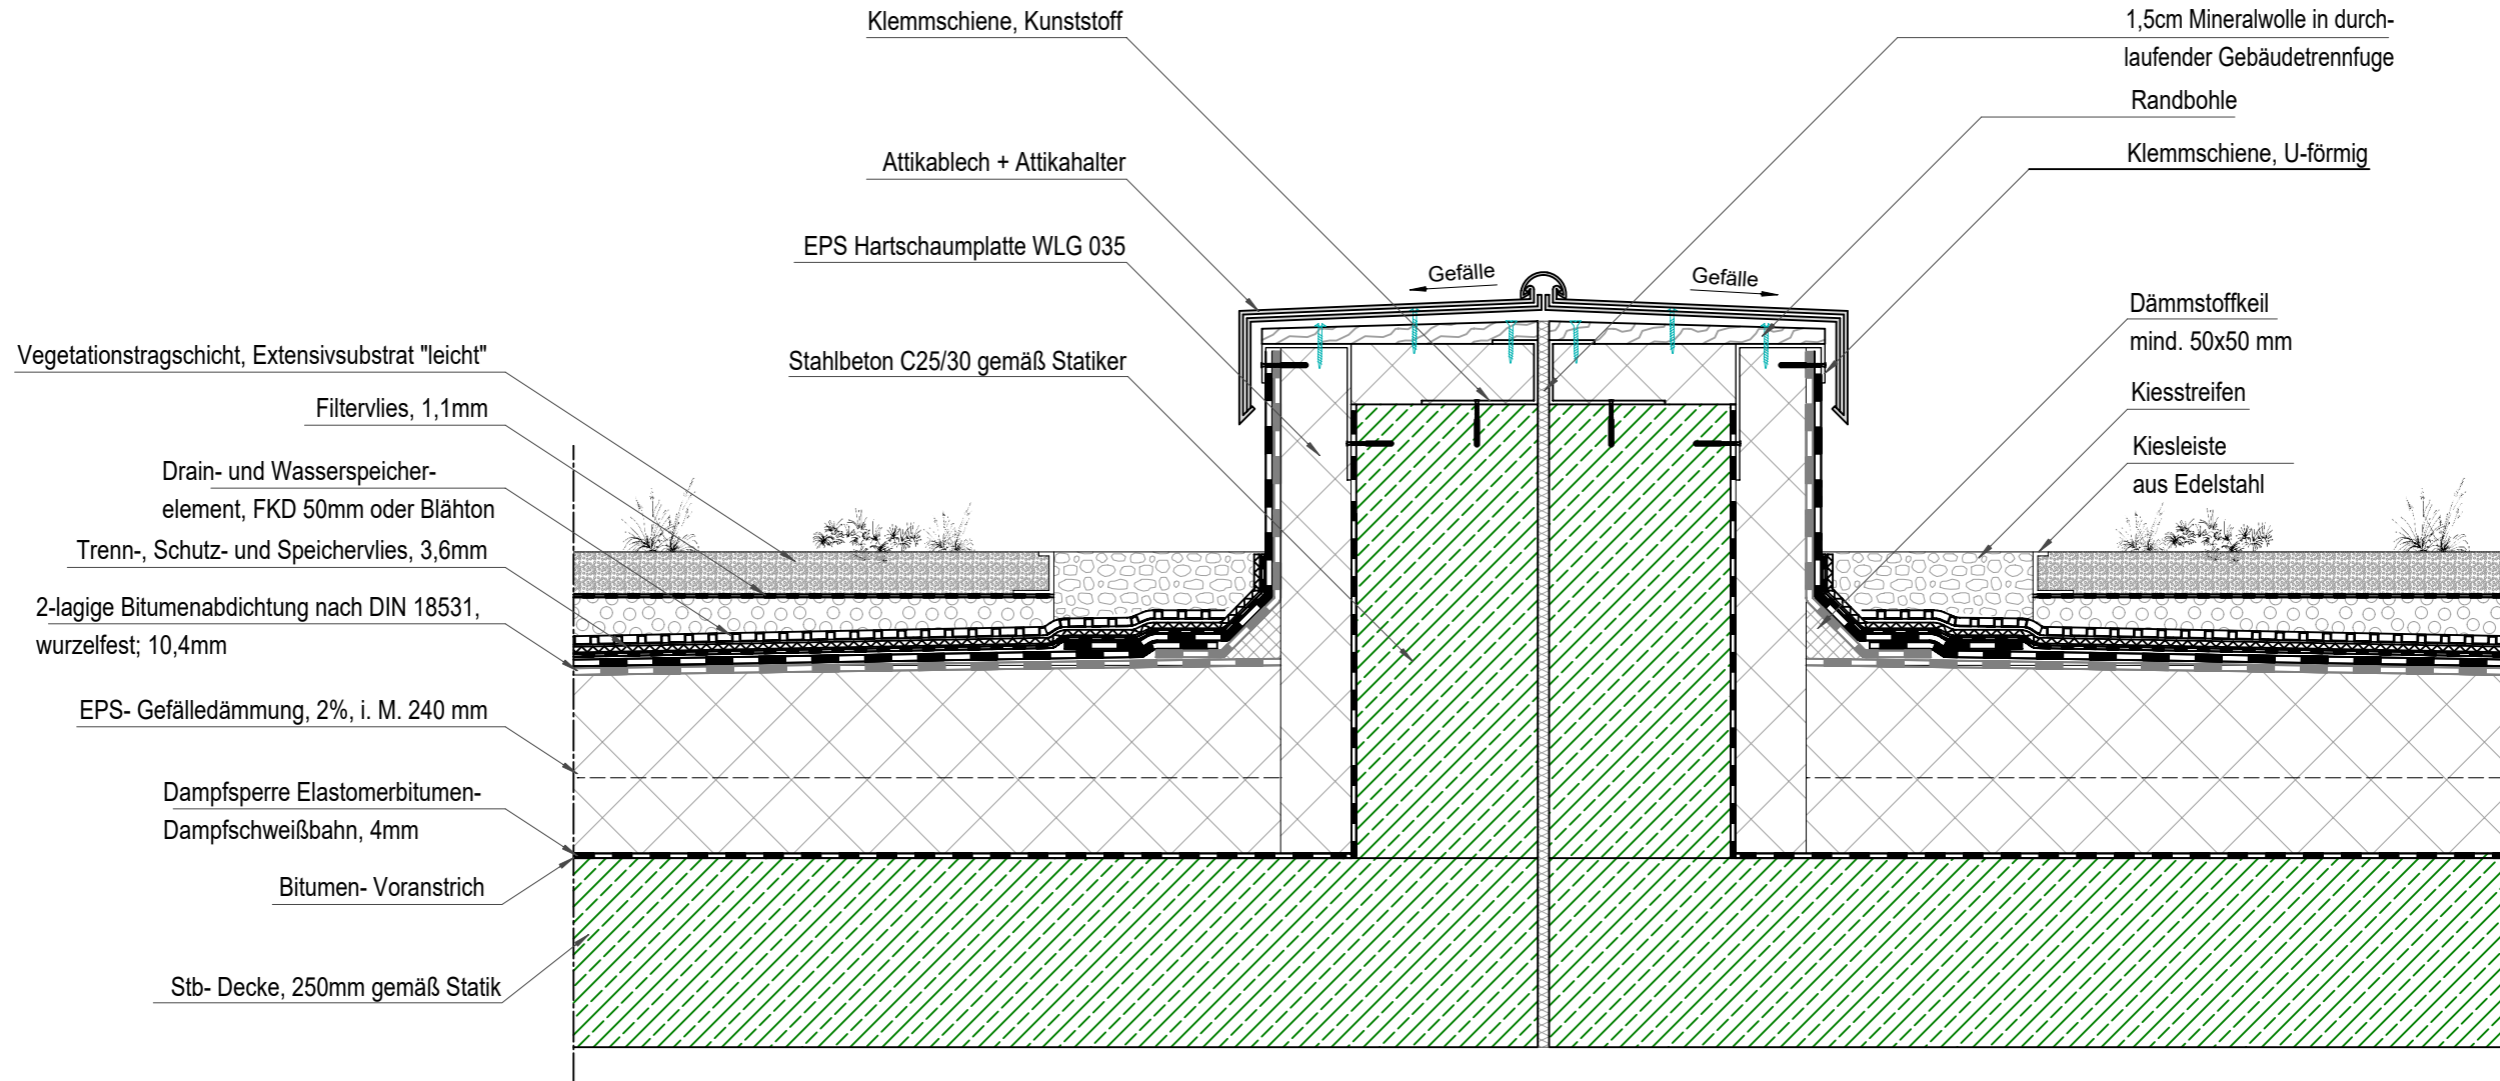

DATUM	ÄNDERUNG

NAME	INDEX

**ARCHITEKTEN INGENIEURE B AUTZEN**

## DETAILPLANUNG

**BAUHERR**  
 Gemeinde Steina  
 Hauptstraße 64  
 01920 Steina

**OBJEKT**  
 Neubau Inklusions-Kita Steina  
 Am Kroneplatz 14  
 01920 Steina

**ZEICHNUNG**

### Detail Attika - Gebäudetrennung

<b>ADRESSE</b>	<b>INTERNET</b>	<b>TELEFON</b>	<b>FAX</b>
<b>A I B</b> GmbH Liselotte-Herrmann-Straße 4 02625 Bautzen	www.aib-bautzen.de	03591 / 364 0	03591 / 364 400



**AUFTRAGSNR.**  
22-147

**MITARBEITER**  
Dipl.-Ing. A. Weise

**ENTWURFSVERFASSER**  
Dipl.-Ing. J. Schuster

**GESCHÄFTSFÜHRER**  
Dipl.-Ing. M. Kupke  
Dipl.-Ing. J. Schuster

**DATUM**  
12.07.2024

**MASSSTAB**  
1: 10

<b>FORMAT</b>	<b>BL.-NR.</b>
A3	<b>D 217</b>

Diese Zeichnung darf nicht ohne Zustimmung des Urhebers vervielfältigt, nachgenutzt oder an Unbeteiligte weitergereicht werden !

H/B = 297 / 420 (0.12m²)

Allplan 2022