


Gründach Attika

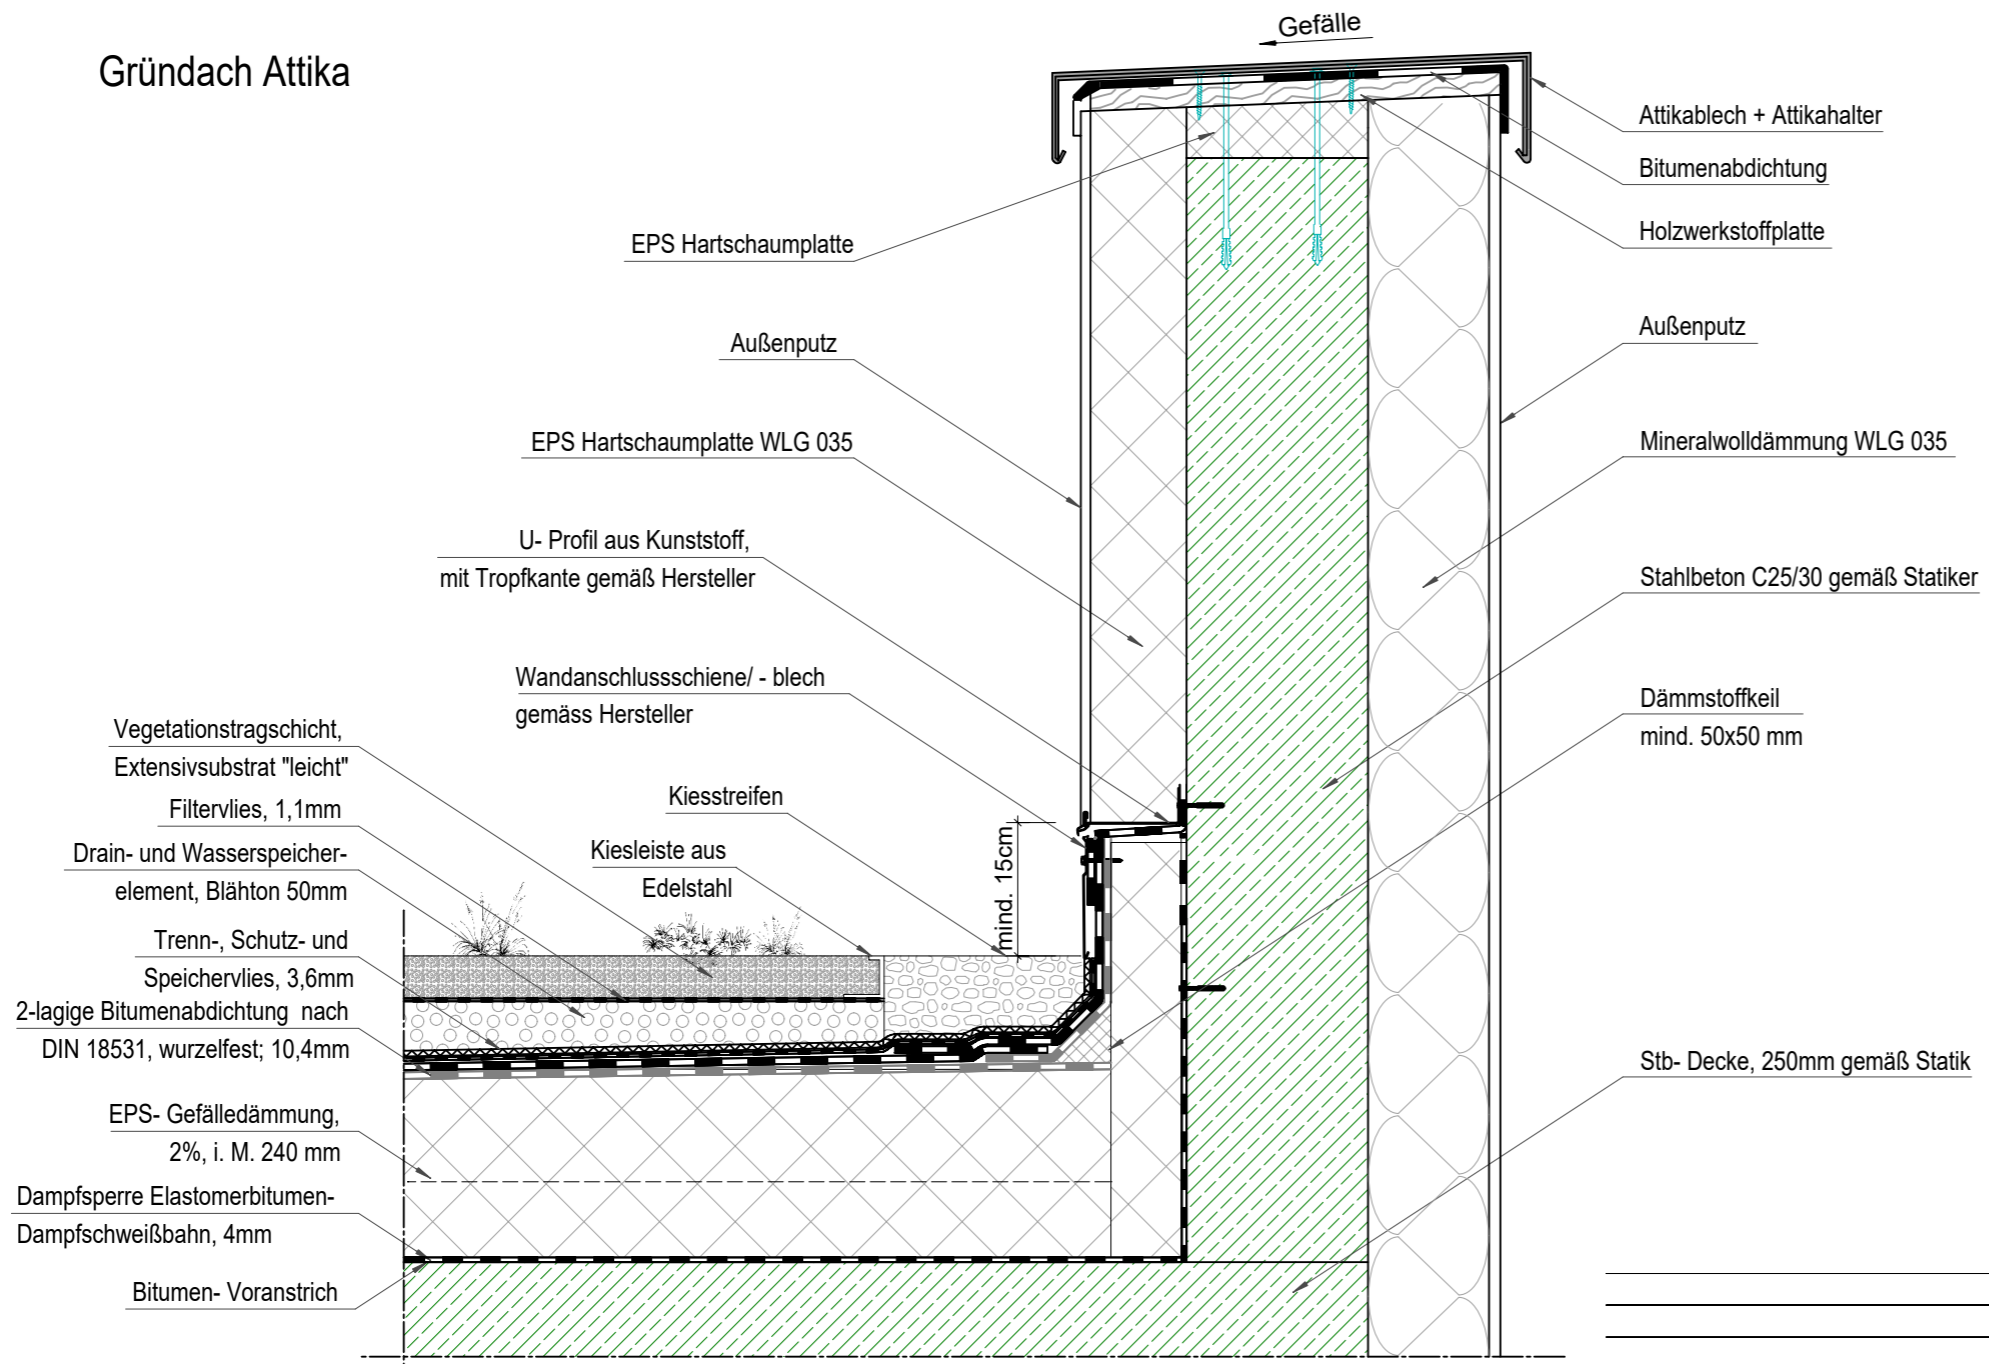

Vegetationstragschicht,
Extensivsubstrat "leicht"
Filtervlies, 1,1mm
Drain- und Wasserspeicher-
element, Blähton 50mm
Trenn-, Schutz- und
Speichervlies, 3,6mm
2-lagige Bitumenabdichtung nach
DIN 18531, wurzelfest; 10,4mm
EPS- Gefälledämmung,
2%, i. M. 240 mm
Dampfsperre Elastomerbitumen-
Dampfschweißbahn, 4mm
Bitumen- Voranstrich

U- Profil aus Kunststoff,
mit Tropfkante gemäß Hersteller
Wandanschlussschiene/ - blech
gemäss Hersteller
Kiesstreifen
Kiesleiste aus
Edelstahl
mind. 15cm

Attikablech + Attikahalter
Bitumenabdichtung
Holzwerkstoffplatte
Außenputz
Mineralwolldämmung WLG 035
Stahlbeton C25/30 gemäß Statiker
Dämmstoffkeil
mind. 50x50 mm
Stb- Decke, 250mm gemäß Statik


| DATUM | ÄNDERUNG | NAME | INDEX |
|-------|----------|------|-------|
| | | | |
| | | | |
| | | | |

ARCHITEKTEN INGENIEURE BAUTZEN

DETAILPLANUNG

BAUHERR
Gemeinde Steina
Hauptstraße 64
01920 Steina
OBJEKT
Neubau Inklusions-Kita Steina
Am Kroneplatz 14
01920 Steina
ZEICHNUNG

Detail Gründach- Attika

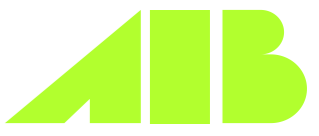

AUFTRAGSNR.
22-147
MITARBEITER
Dipl.-Ing. A. Weise
ENTWURFSVERFASSER
Dipl.-Ing. J. Schuster
GESCHÄFTSFÜHRER
Dipl.-Ing. M. Kupke
Dipl.-Ing. J. Schuster
DATUM
12.07.2024
MASSSTAB
1: 10

| ADRESSE | INTERNET | TELEFON | FAX | FORMAT | BL.-NR. |
|--|--------------------|---------------|-----------------|--------|--------------|
| AIB GmbH Liselotte-Herrmann-Straße 4 02625 Bautzen | www.aib-bautzen.de | 03591 / 364 0 | 03591 / 364 400 | A3 | D 214 |

Diese Zeichnung darf nicht ohne Zustimmung des Urhebers vervielfältigt, nachgenutzt oder an Unbeteiligte weitergereicht werden !

H/B = 297 / 420 (0.12m²)