


Gründung mit Drainage

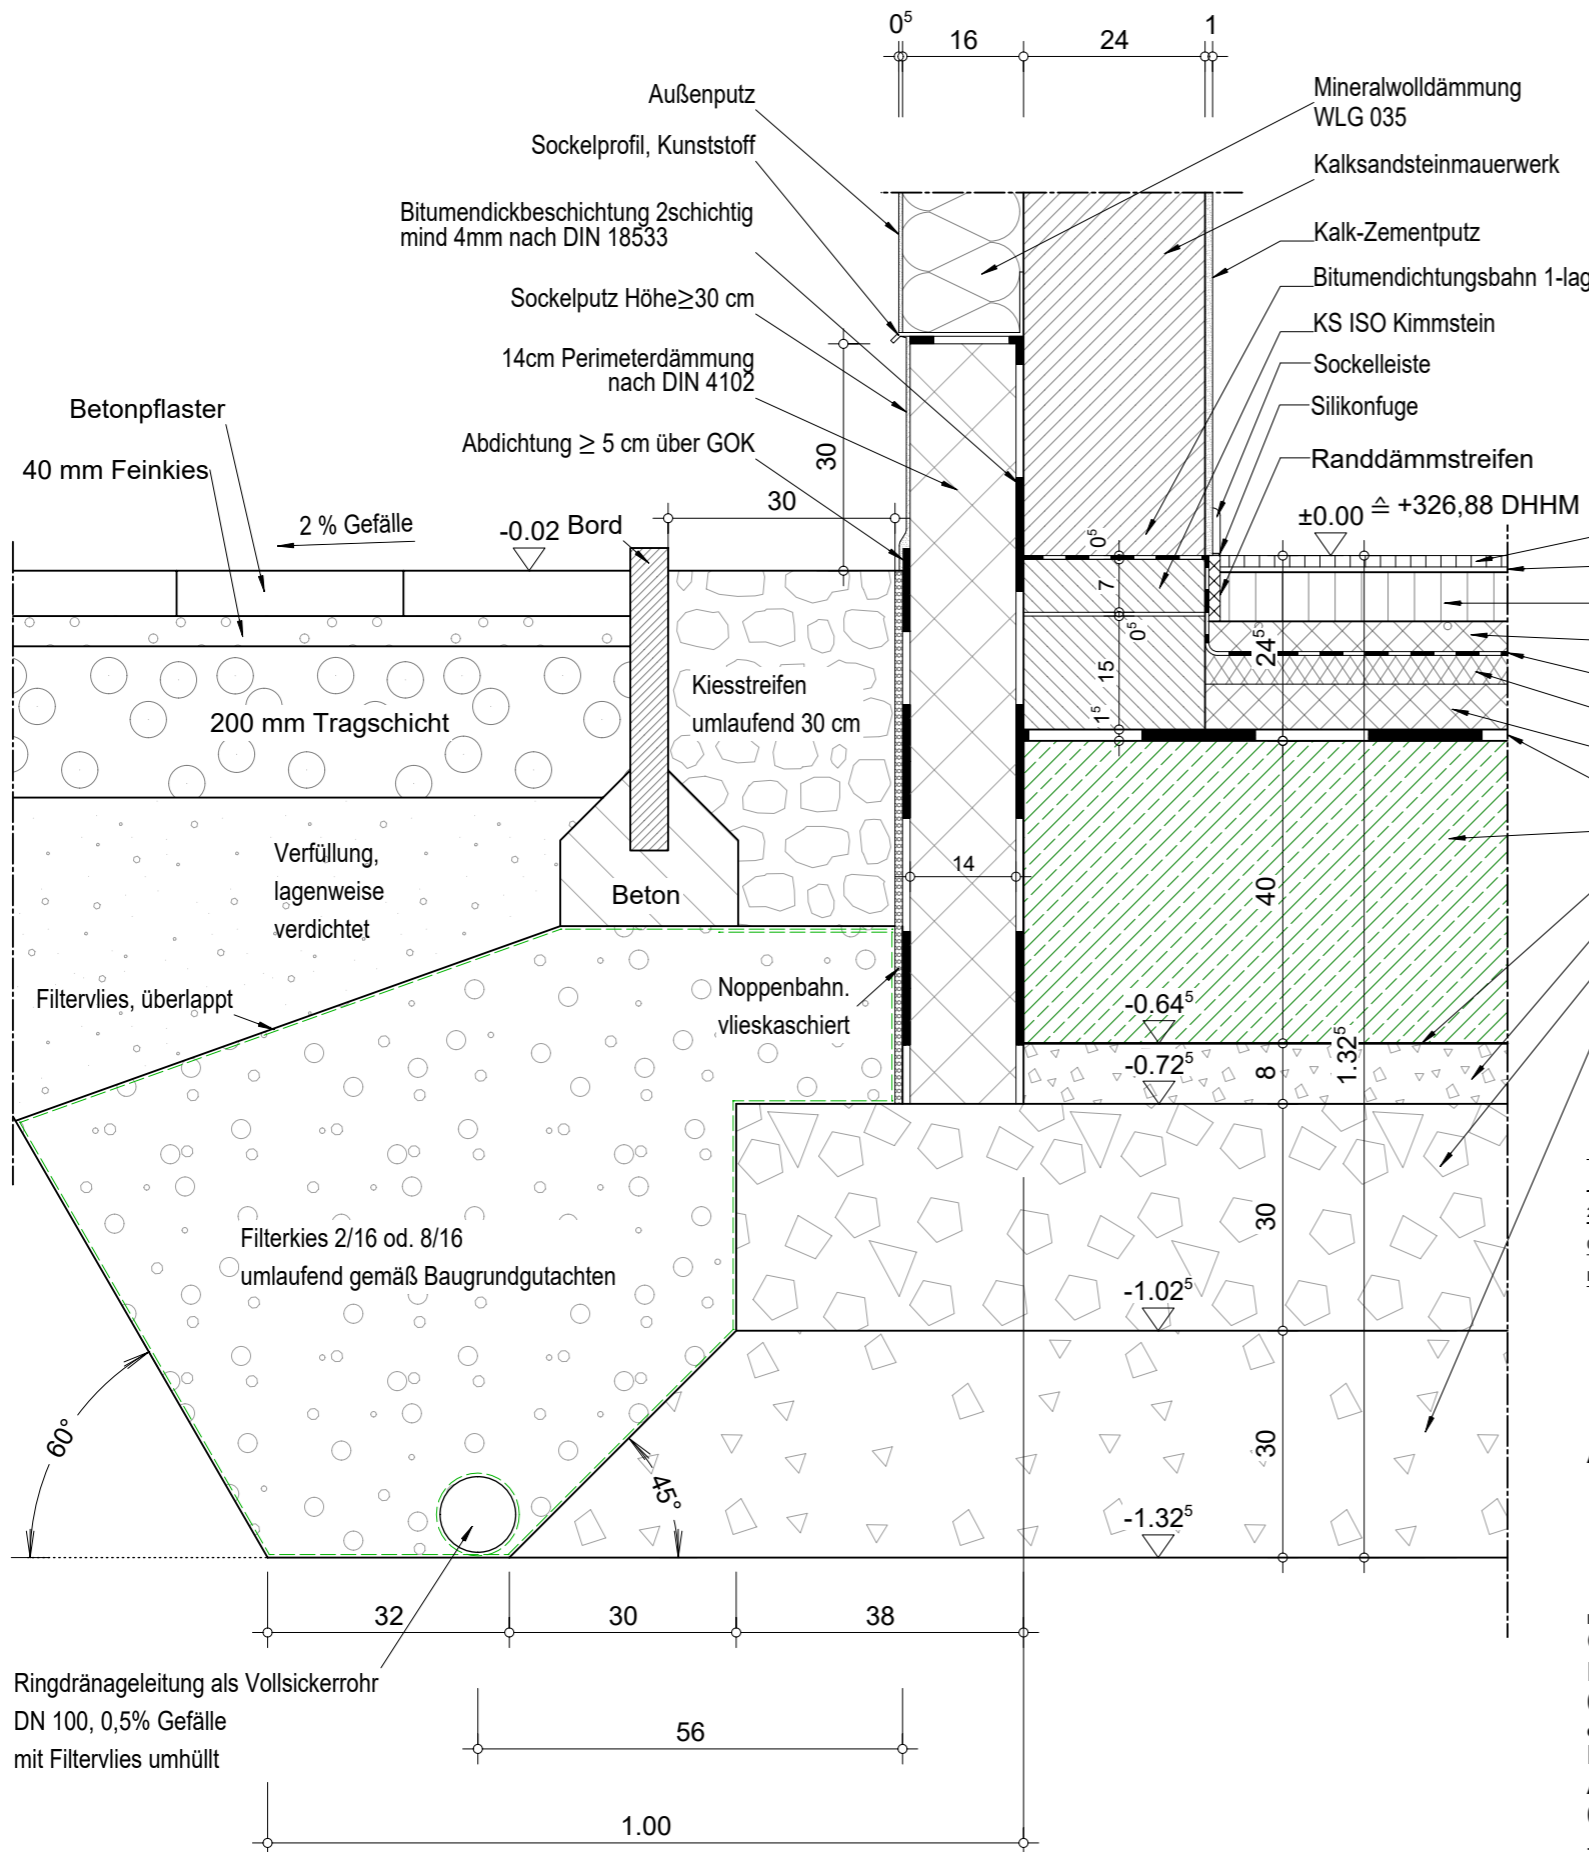

Aufbau Bodenplatte:

- 15 mm Bodenbelag (Linoleum, Fliesen)
- 7 mm Toleranzausgleich
- 65 mm Zementestrich als Heizestrich, bewehrt
- 40 mm Trägerplatte mit DÄ
- 3 mm PE- Folie
- 40 mm Trittschalldämmung EPS 040
- 60 mm Dämmschicht PU-Hartschaumplatten WLG 026
- 15 mm Bitumenschweißbahn mit Radonzertifikat, vollflächig verklebt
- 400 mm Bodenplatte, bewehrt gemäß Statik
- 3 mm PE- Folie, 2- lagig als Trennlage
- 80 mm Sauberkeitsschicht auf Trennlage
- 300 mm Schaumglasschotter WLG 008
- 300 mm Gründungspolster gemäß Baugrundgutachten/ Statik

Fußbodenaufbau
= 24,5cm

22.11.2024 Maße ergänzt, Perimeterdämmung 14cm

09.08.2024 Maße ergänzt

DATUM ÄNDERUNG

ibisch b

ibisch a

NAME INDEX

ARCHITEKTEN INGENIEURE BAUTZEN

DETAILPLANUNG

BAUHERR
Gemeinde Steina
Hauptstraße 64
01920 Steina
OBJEKT
Neubau Inklusions-Kita Steina
Am Kroneplatz 14
01920 Steina

ZEICHNUNG

Detail Gründung mit Drainage

ADRESSE INTERNET TELEFON FAX
AIB GmbH Liselotte-Herrmann-Straße 4 02625 Bautzen www.aib-bautzen.de 03591 / 364 0 03591 / 364 400

AUFTRAGSNR.
22-147
MITARBEITER
Dipl.-Ing. A. Weise
ENTWURFSVERFASSER
Dipl.-Ing. J. Schuster
GESCHÄFTSFÜHRER
Dipl.-Ing. M. Kupke
Dipl.-Ing. J. Schuster
DATUM
12.07.2024
MASSSTAB
1:10

FORMAT BL.-NR.
A3 D 210b

Diese Zeichnung darf nicht ohne Zustimmung des Urhebers vervielfältigt, nachgenutzt oder an Unbeteiligte weitergereicht werden !

H/B = 297 / 420 (0.12m²)

Allplan 2022