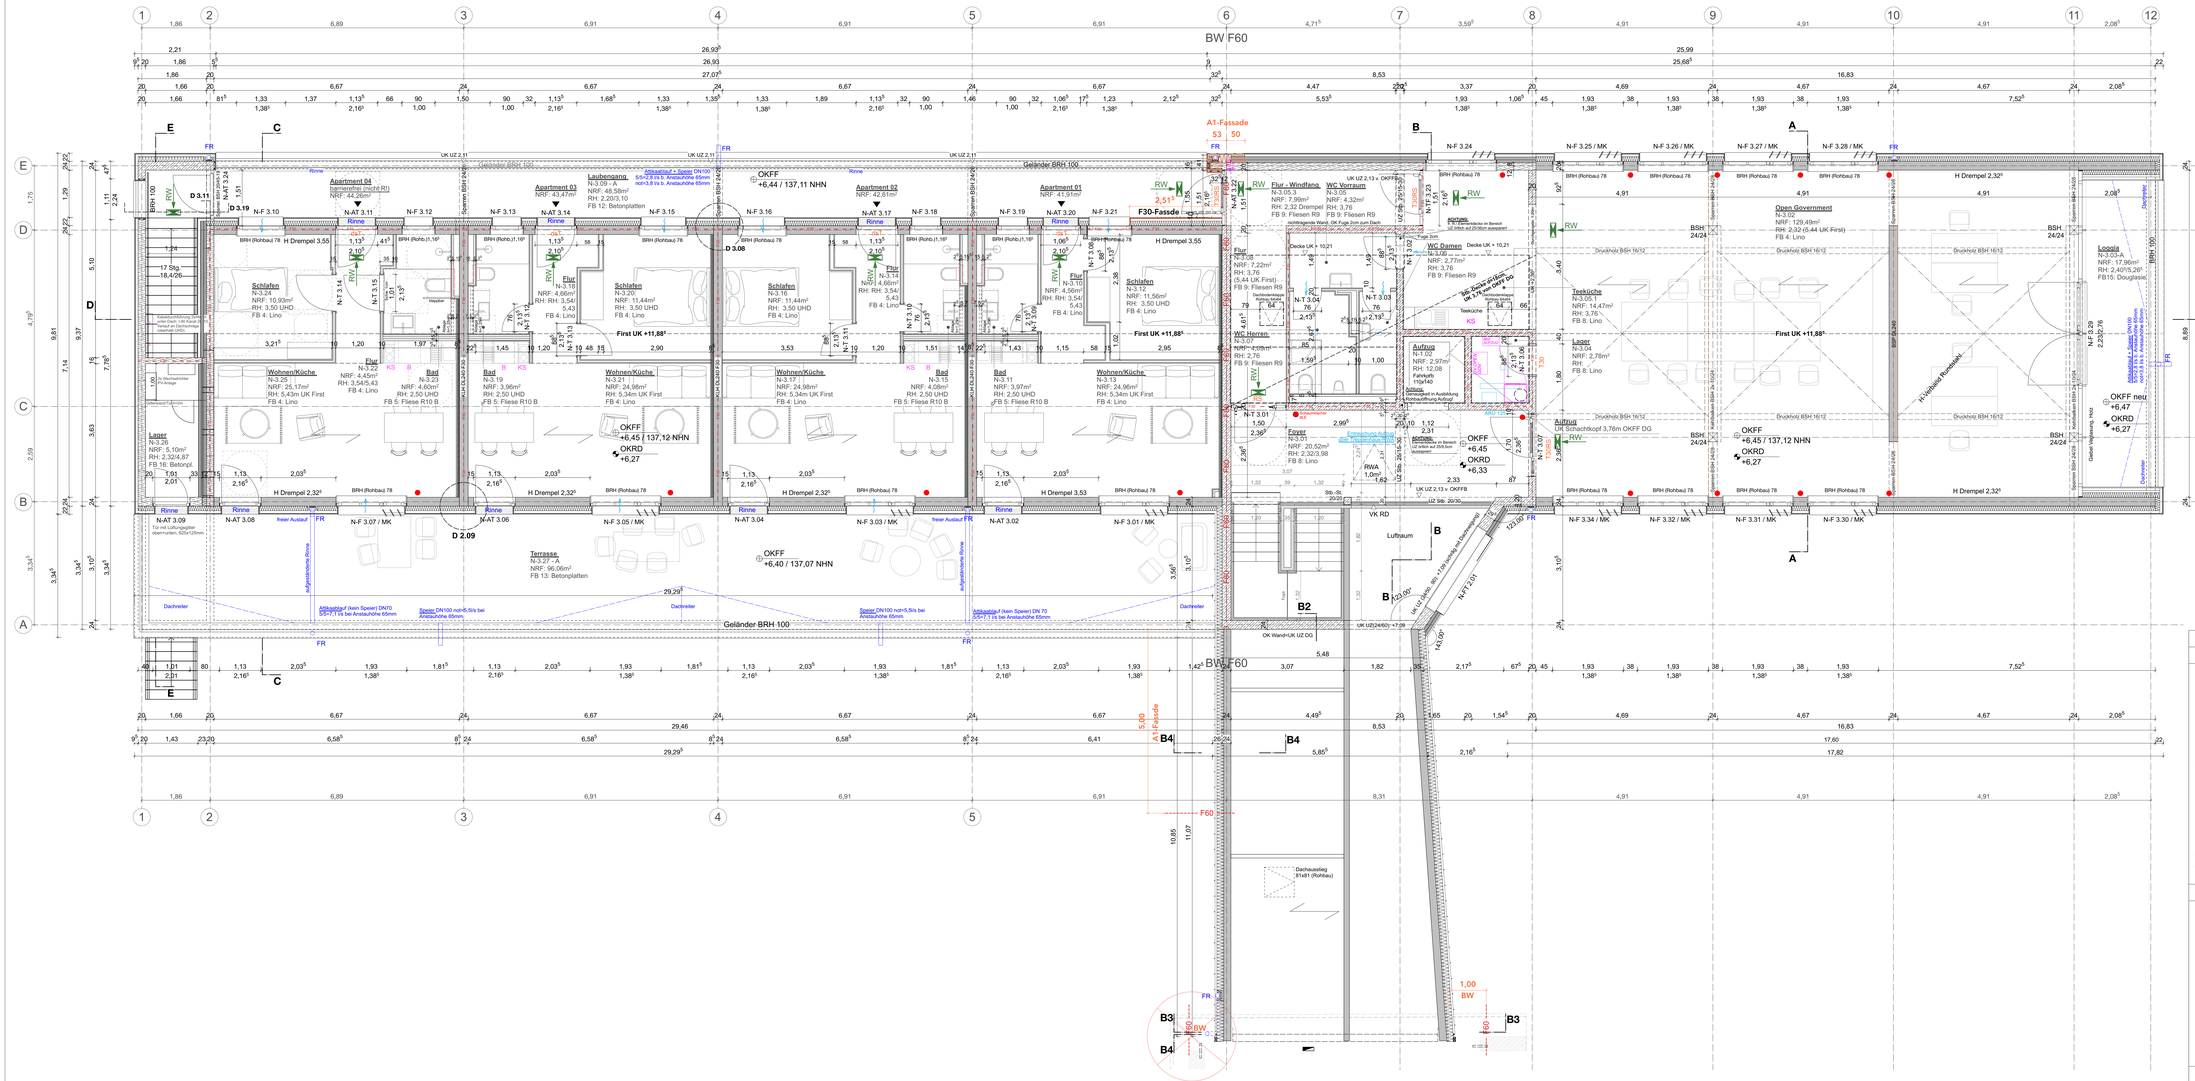

LEGENDE AUSFÜHRUNGSPLANUNG

- Elektrischer Anschluss Stoff-/Textilverdunklungsrollos

LEGENDE AUSFÜHRUNGSPLANUNG

ANGABEN MATERIAL UND OBERFLÄCHEN

- Mauerwerk - Bestand
- Mauerwerk - Neu KS
- Massivholz Brettsperrholz Neu
- Massivholz Brettstapel/Brettschicht Neu
- Stahlbeton Neu
- Trockenbau Neu
- Estrich/Beton unbewehrt Neu
- Dämmung/Schalung Neu (Fassade – MWO)
- Mineralwolle
- Bekleidungen Neu
- Abbruch Bauteile
- BD als Rechecktaussparung oder Kernbohrung
- DD als Rechecktaussparung / Kernbohrung ü. OKFF
- WD Wanddurchbruch
- WS Wandschlitz (RH, durchgehend)
- WN Wandnische (z.B ELT-UV etc.)
- Bauteile oberhalb
- Bauteile verdeckt/ unten/ dahinter
- Bewegungsfugen Estrich
- Arbeits-/ Sollfugen Estrich
- Abwasser
- Regenwasser
- Heizung (WP)
- Trinkwasser
- Elektro
- Gas
- Lüftung, RLT
- Telekom_Netzwerk

Grundstücksgrenze; Flurstück 276/6, 276/5

Oberkante Fertigfußboden (Bezug Bestand/Altbau EG) OKFF = 0,00 = 130,67 über NHN

- Brüstungs-/Tür-/Schalterhöhen etc. nach OKFF im Geschoss / Meterriss

ANGABEN ZEICHEN UND KÜRZEL

RAUMSTEMPEL:

Raumbezeichnung
Raumnummer
NRF: ....qm
RH: ....m²
FB: z.B Fliesen R10 B

Legende - Brandschutz:

di	dichtschließend
dsi	dicht- & selbstschließend
T30	30 Min. Feuerwiderstand
TRS30	30 Min. Feuerwiderst., rauchdicht & selbstschließend
TRSi30	60 Min. Feuerwiderst., rauchdicht & selbstschließend
RW -->	Rettungsweg + Richtungsangabe

Trennwand feuerhemmend, feuerbeständig
nach DIN 4102, DIN 18065 bzw. DIN EN 13501

-- -- -- -