


- Mutterboden abtragen auf erforderliche Breite und Länge sowie einer Tiefe von 70 cm unter Gelände freilegen.  
 --> s. Außenanlagenplan 1904.05.00.03 N-Außenanlagen (i.BI)
1. Abdeckung mit sandigem Mutterboden ( $k \geq 1 \times 10^{-4} \text{ m/s}$ ) in einer Stärke von mindestens 10 cm.
  2. Sandschicht („gewachsener“, lehmfreier Sand,  $k \geq 1 \times 10^{-4} \text{ m/s}$ ) in einer Stärke von mindestens 10 cm
  3. Schicht Vertiefung gut abgestuft, lehmfreier Kiessand in einer Stärke von ca. 20 cm
  4. Trenn- & Filtervlies

### LEGENDE AUSFUEHRUNGSPLANUNG

#### ANGABEN MATERIAL UND OBERFLÄCHEN

	Mauerwerk - Bestand		Trockenbau Schn./Ansicht Neu
	Mauerwerk - Neu KS SFK20		Zementstrich/Beton unbewehrt
	Mauerwerk - Neu HLZ rot SFK20		Dämmung/Schalung Neu (Fassade = MIWO)
	Massivholzwand Brettsperrholz Neu		Mineralwolle, innen
	Massivholzdecke/Dach Brettstapel Neu		Bekleidungen Neu
	Stahlbeton Neu		Abbruch Bauteile
	BD als Rechteckausparung oder Kernbohrung		Abwasser
	DD als Rechteckausparung / Kernbohrung ü. OKFF		Regenwasser
	WD Wanddurchbruch		Heizung (WP)
	WS Wandschlitz (RH, durchgehend)		Trinkwasser
	WN Wandnische (z.B. ELT-UV etc.)		Elektro
	Bauteile oberhalb		Gas
	Bauteile verdeckt/ unten/ dahinter		Lüftung
			Telekom_Netzwerk

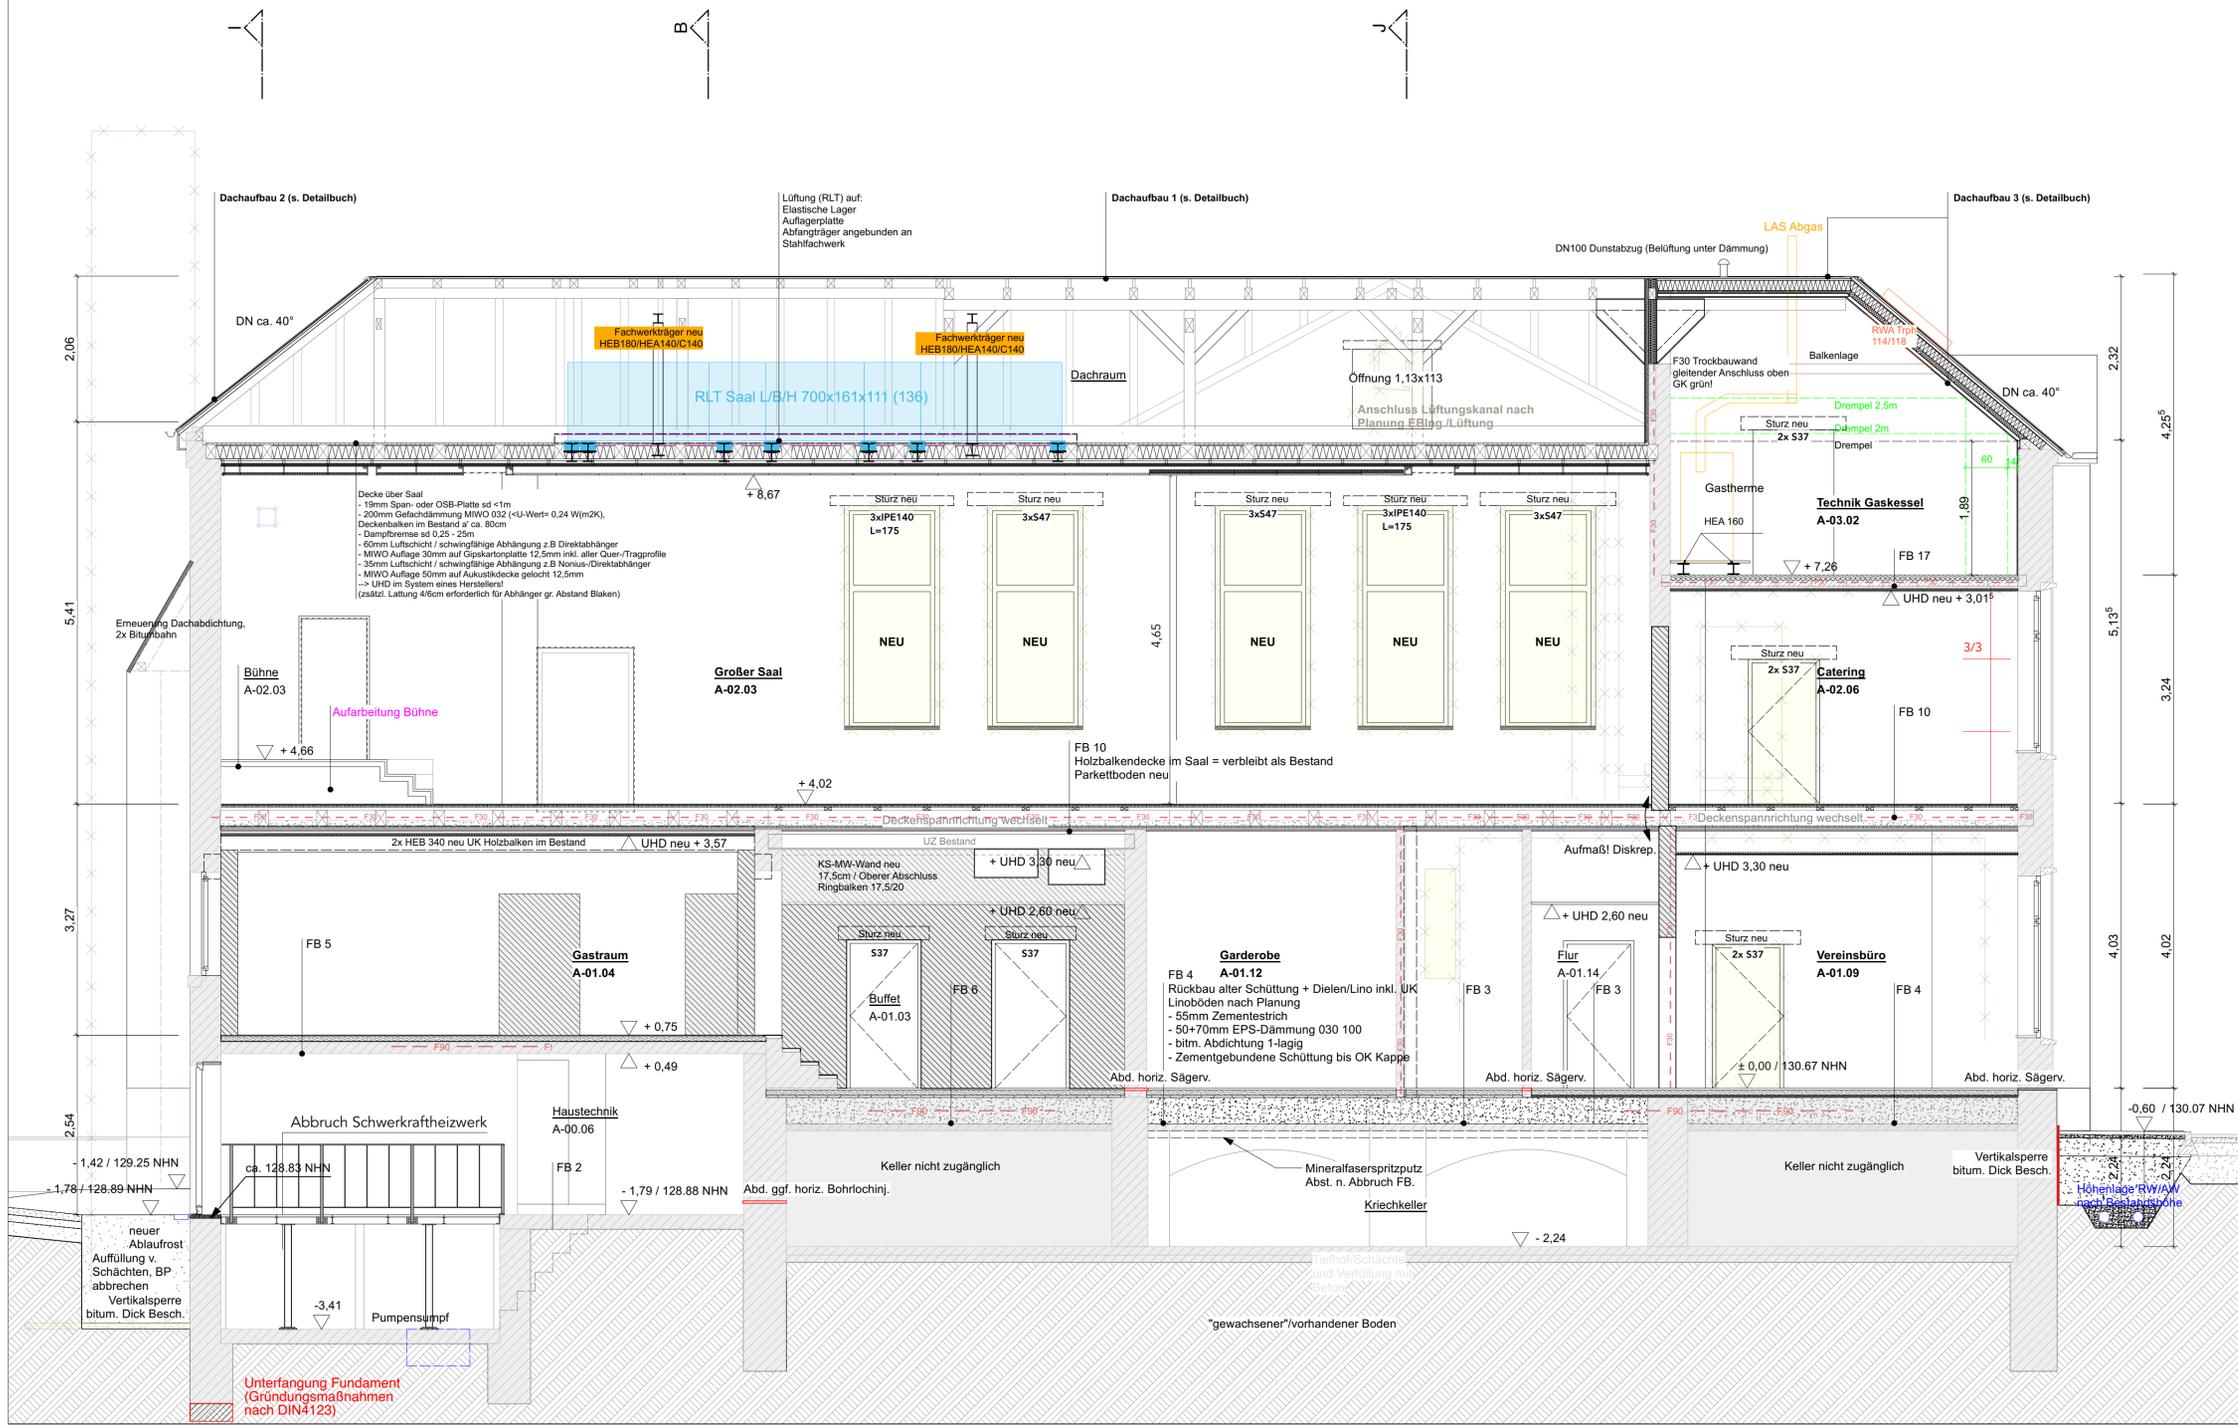

#### ANGABEN ZEICHEN UND KÜRZEL

Grundstücksgrenze; Flurstück 276/6, 276/5  
 Oberkante Fertigfußboden (Bezug Bestand EG) OKFF +0,00 = 130,67 über NHN

<b>RAUMSTEMPEL:</b>	AL Aufleger	NÜ Notüberlauf
<b>Raumbezeichnung</b>	AW Abwasser	OL Oberlicht
Raumnummer	BE Bodeneinlauf	OTS Obertürschließer
NRF: ...qm	BRH Brüstung	OZ Oberzug
RH: ...m²	BSH Brettschichtholz	RA Ringanker
FB: z.B. Fliesen R10 B	dgl. deckengleich	RFB Rückfußboden
	dT dichtschießend	RBA Rückbiegeanschluss
	DA Dachablauf	RD Rohdecke
	DF Dachfenster	RH Raumhöhe
	DN Dachneigung	RW Regenwasser
	DP Drempe	RS rauchdicht
	FB Fußboden	ST Sturz
	FD Fertigdecke	STG Steigung
	FH Firshöhe	SCHW Schwelle
	FF Fertigfußboden	SW Schmutzwasser
	FR Fallrohr (RW)	TH Traufhöhe
	FS Frostschürze	UHD Unterhanddecke
	GEL Gelände	UK / OK / Vorderkante
	HA Hausanschluss	VK Unter-/Überzug
	MW Mauerwerk	UZ/ÜZ Unter-/Überzug
	MK Stoffmarkise elektr.	
	NRF Nettraumfläche	

#### BETRIFFT: AUSFUEHRUNGSPLANUNG

Planfreigabe

Architektin/Architekt:

Bauvorhaben/Anschrift: "Stadt-Landlabor und Gründerzentrum Beucha" August-Bebel-Straße 60 04824 Brandis/OT Beucha

Bauherrenschaft/ Anschrift: Stadt Brandis Markt 1 - 3 04821 Brandis

Architekten/Anschrift: quartier vier - Herberg | Siebek | Wortelkamp Architekten, Landschaftsarchitekten, PartG mbB Stadt- und Regionalmanagement Könnertstraße 21 04229 Leipzig info@quartiervier.com T++ 49 (+) 341 980 60 81 F++ 49 (+) 341 980 60 83 www.quartiervier.com

Bezeichnung	Index		
Schnitt F-F Altbau, Schnitt Flächenrigole N-S	-		
Plan-Nr.	Maßstab	Blattgröße	Datum
1904.05.02.07-A	1:50	A1	2025-01-31