


H

G

F

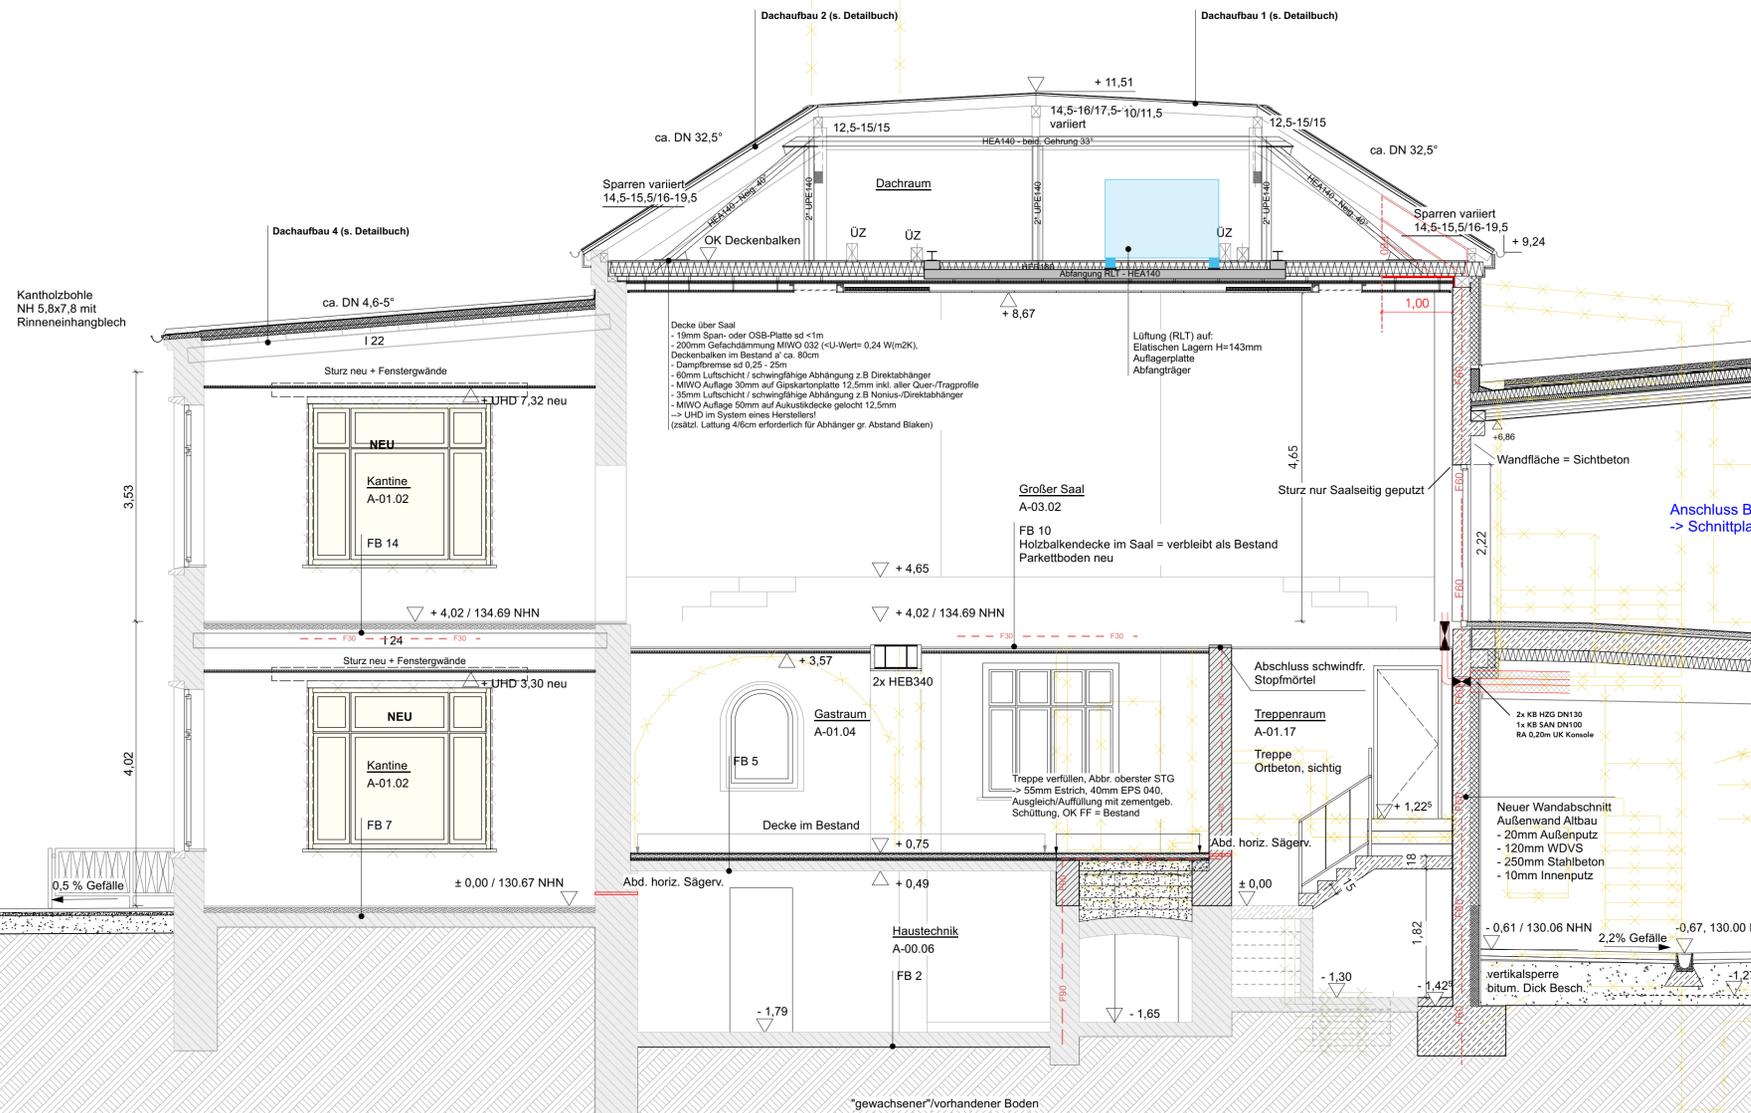

Kantholzbohle
NH 5,8x7,8 mit
Rinneneinhangblech

3,53

4,02

1%

0,5%

H

G

F

LEGENDE AUSFUEHRUNGSPLANUNG

ANGABEN MATERIAL UND OBERFLÄCHEN

	Mauerwerk - Bestand		Trockenbau Schn./Ansicht Neu
	Mauerwerk - Neu KS SFK20		Zementstrich/Beton unbewehrt
	Mauerwerk - Neu HLZ rot SFK20		Dämmung/Schalung Neu (Fassade = MIWO)
	Massivholzwand Brettsperrholz Neu		Mineralwolle, innen
	Massivholzdecke/Dach Brettstapel Neu		Bekleidungen Neu
	Stahlbeton Neu		Abbruch Bauteile
	BD als Rechteckausparung oder Kernbohrung		Abwasser
	DD als Rechteckausparung / Kernbohrung ü. OKFF		Regenwasser
	WD Wanddurchbruch		Heizung (WP)
	WS Wandschlitz (RH, durchgehend)		Trinkwasser
	WN Wandnische (z.B. ELT-UV etc.)		Elektro
	Bauteile oberhalb		Gas
	Bauteile verdeckt/ unten/ dahinter		Lüftung
			Telekom_Netzwerk

Grundstücksgrenze; Flurstück 276/6, 276/5

Oberkante Fertigfußboden (Bezug Bestand EG) OKFF +0,00 = 130,67 über NHN



ANGABEN ZEICHEN UND KÜRZEL

RAUMSTEMPEL:

Raumnummer
NRF: ...qm
RH: ...m²
FB: z.B. Fliesen R10 B

AL	Auflager	NÜ	Notüberlauf
AW	Abwasser	OL	Oberlicht
BE	Bodeneinlauf	OTS	Oberflächenschleier
BRH	Brüstung	OZ	Oberzug
BSH	Brettschichtholz	RA	Ringanker
dgl.	deckengleich	RFB	Rohfußboden
dT	dichtschließend	RBA	Rückbiegeanschluss
DA	Dachablauf	RD	Rohdecke
DF	Dachfenster	RH	Raumhöhe
DN	Dachneigung	RW	Regenwasser
DP	Drempel	RS	rauchdicht
FB	Fußboden	ST	Sturz
FD	Fertigdecke	STG	Steigung
FH	Firsthöhe	SCHW	Schwelle
FF	Fertigfußboden	SW	Schmutzwasser
FR	Fallrohr (RW)	TH	Traufhöhe
FS	Frostschürze	UHD	Unterhanddecke
FR	Frostschürze	UK / OK /	Ober-/Unter-/
GEL	Gelände	VK	Vorderkante
HA	Hausanschluss	UZU	Unter-/Überzug
HA	Mauerwerk		
MV	Mauerwerk		
MK	Stoffmarkise elektr.		
NRF	Nettoraumfläche		

Legende - Brandschutz

dt dichtschließend
dst dicht- & selbstschließend
T30 30 Min. Feuerwiderstand
TRS30 30 Min. Feuerwiderst., rauchdicht & selbstschließend
TRS60 60 Min. Feuerwiderst., rauchdicht & selbstschließend
RW -> Rettungsweg + Richtungsangabe

Trennwand feuer-, hochfeuerhemmend, feuerbeständig
nach DIN 4102, DIN 18095 bzw. DIN EN 13501

- - - - - F30 / F60 / F90 - - - - -

BETRIFFT: AUSFUEHRUNGSPLANUNG

Planfreigabe

Architektin/Architekt:

Bauvorhaben/Anschrift: "Stadt-Landlabor und Gründerzentrum Beucha"
August-Bebel-Straße 60
04824 Brandis/OT Beucha

Bauherrenschaft/Anschrift: Stadt Brandis
Markt 1 - 3
04821 Brandis

Architekten/Anschrift: quartier vier - Herberg | Siebek | Wortelkamp
Architekten, Landschaftsarchitekten, PartG mbB
Stadt- und Regionalmanagement
Könnertstraße 21
04229 Leipzig
info@quartiervier.com
T++ 49 (+) 341 980 60 81
F++ 49 (+) 341 980 60 83
www.quartiervier.com



Bezeichnung	Index		
Schnitt B-B Bestand	-		
Plan-Nr.	Maßstab	Blattgröße	Datum
1904.05.02.03-A	1:50	A1	2025-01-31