


0	BAUFREIGABE	fe	31.01.2025
Index	Ergänzungen Änderung	Gz. Gpr.	Datum

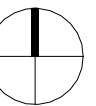

OK FF = ±0.00 m = +38,00m ü. NHN

Projekt
Neubau Dreifachturnhalle
 Gronau
 Marschallstraße 70
 48599 Gronau (Westf.)

Projekt Nr.
232011

Bauherr
**Wittekindshof -
 Diakonische Stiftung**
 Zur Kirche 2
 32549 Bad Oeynhausen




Telefon 05734 61 0 | E-Mail: info@wittekindshof.de

Planverfasser


Status Inhalt	Dateiname/Plan-Nr./Index
Ausführungsplanung Architektur RWA-Taster	232011_A5_DT_SP_605_0

gez. Datum	fe 31.01.2025	Maßstab Plan-Gr.
gepr. Datum	sb 31.01.2025	1:10; 5 420 x 297

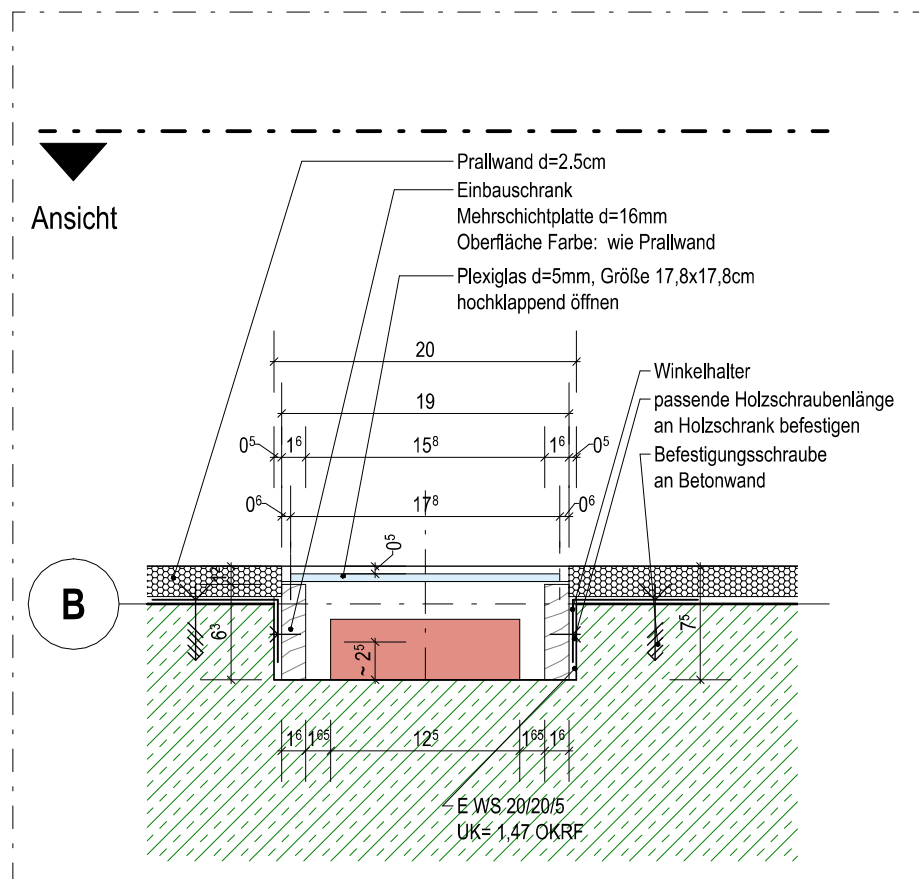

DT SP 605, Grundriss RWA-Taster

M. 1 : 5

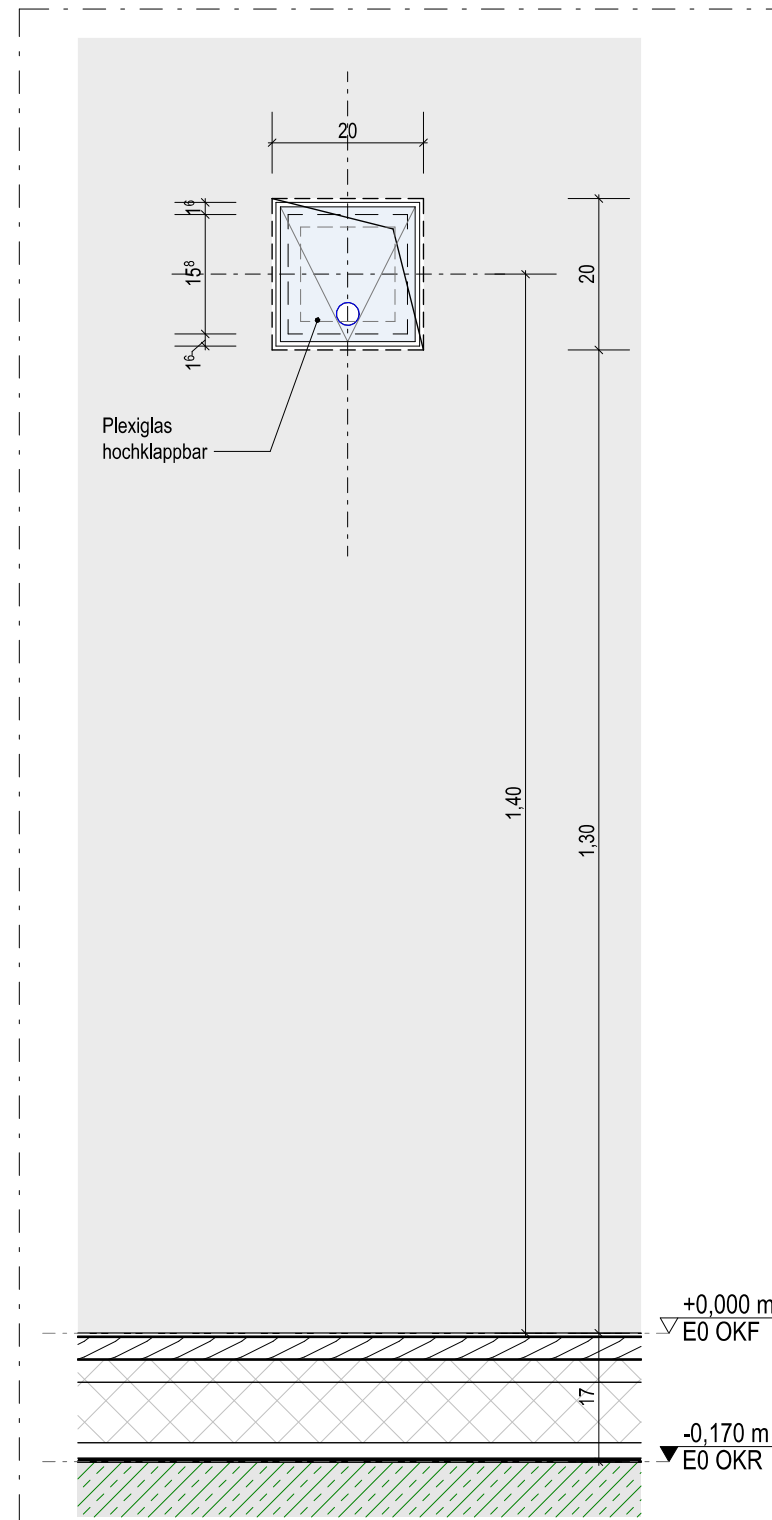

Ansicht RWA-Taster

M. 1 : 10