


DT TU 514 - Grundriss

M. 1 : 20

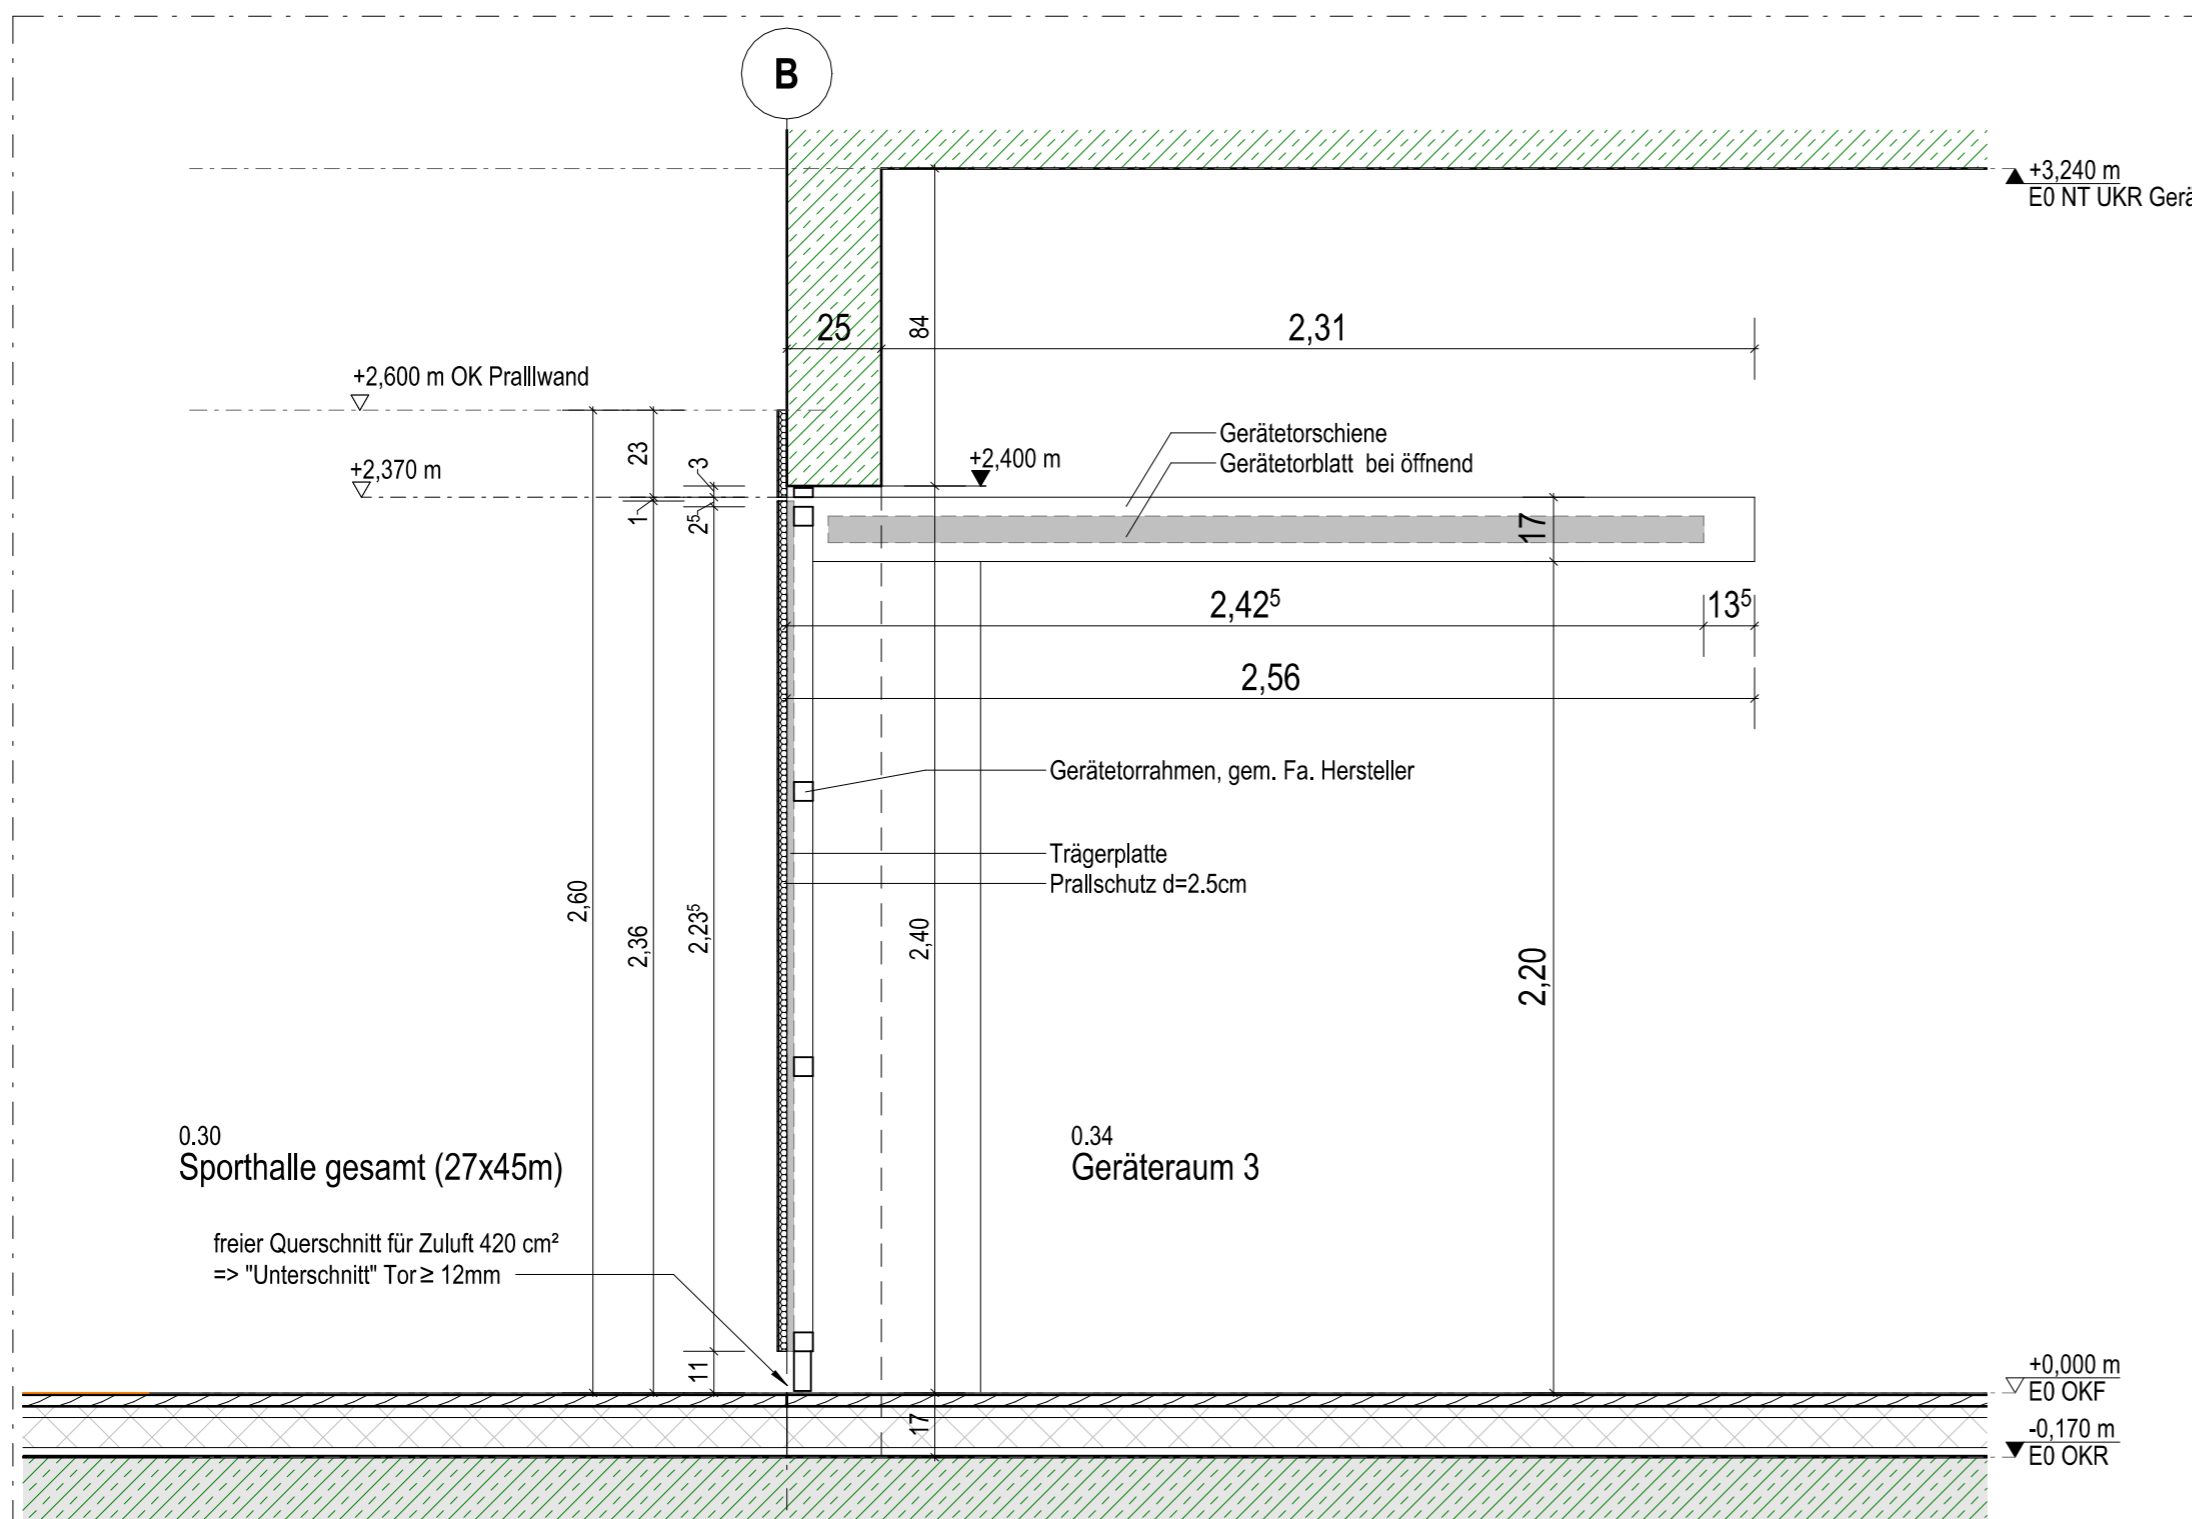


DT TU 514.1 - Schnitt

M. 1 : 20

0 BAUFREIGABE fe 31.01.2025
Index Ergänzungen|Änderung Gez.|Gepr. Datum

Plan Nr. | Index

232011_A5_DT_TU_514_0

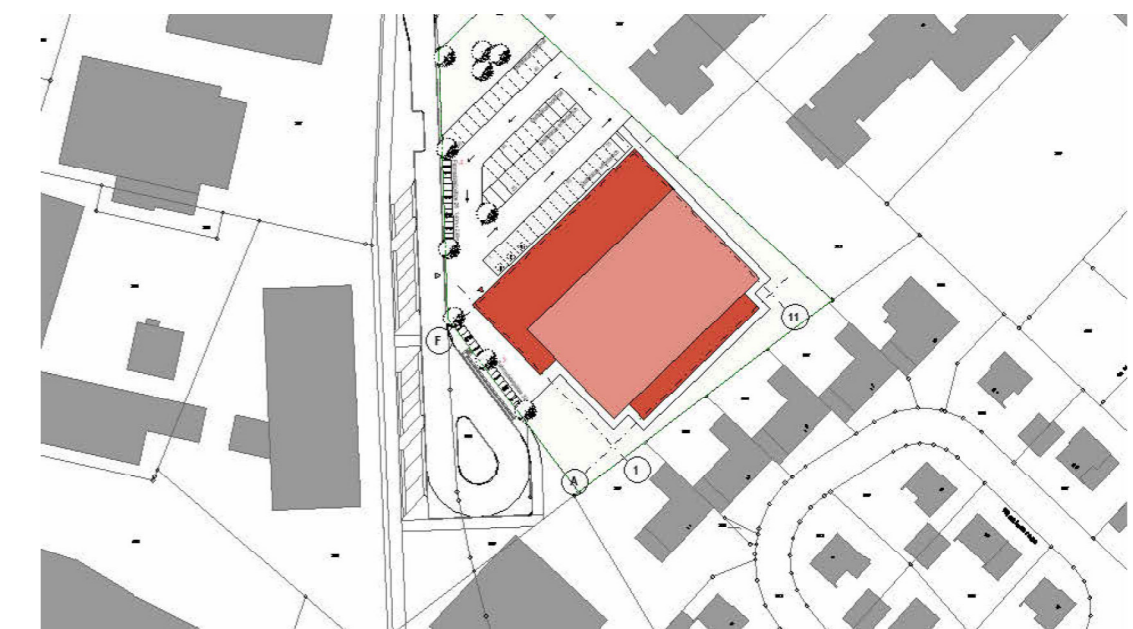

OK FF = ±0.00 m = +38,00m ü. NHN

Projekt
Neubau Dreifachturnhalle Gronau
Marschallstraße 70
48599 Gronau (Westf.)

Projekt Nr.

232011

Bauherr
Wittekindschhof - Diakonische Stiftung
Zur Kirche 2
32549 Bad Oeynhausen



Telefon 05734 61 0 | E-Mail: info@wittekindschhof.de

Planverfasser

Status | Inhalt

Ausführungsplanung
Geräteraumtor

Architektur

Dateiname

232011_A5_DT_TU_514_0

gez. | Datum
gepr. | Datum

fe | 23.01.2025
Prüfer | 23.01.2025

Maßstab | Plan-Gr.
1 : 20 | 594 x 420

