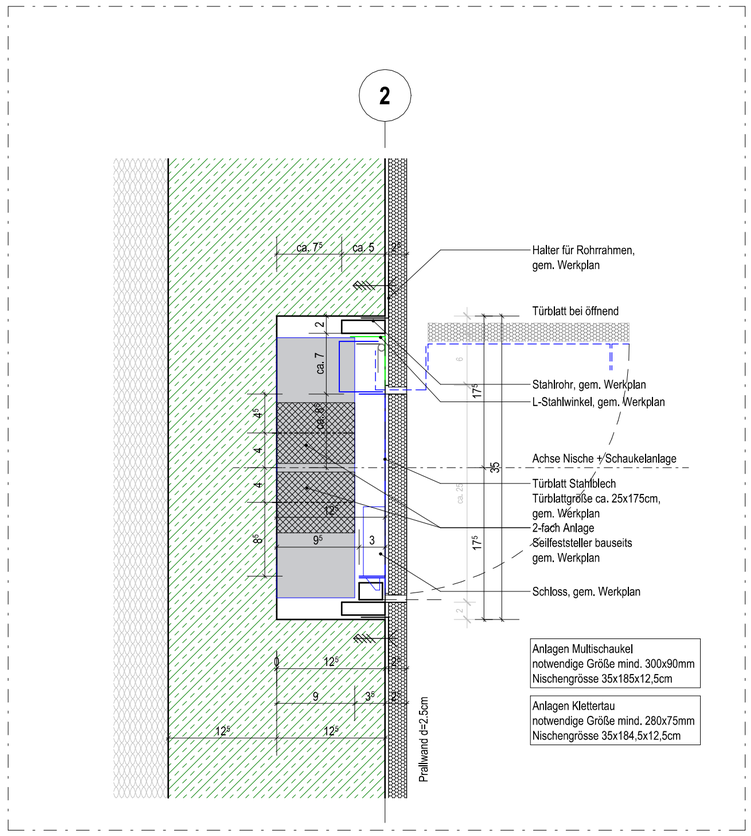

DT_SP_604, Grundriss Multischaukel

M. 1 : 5

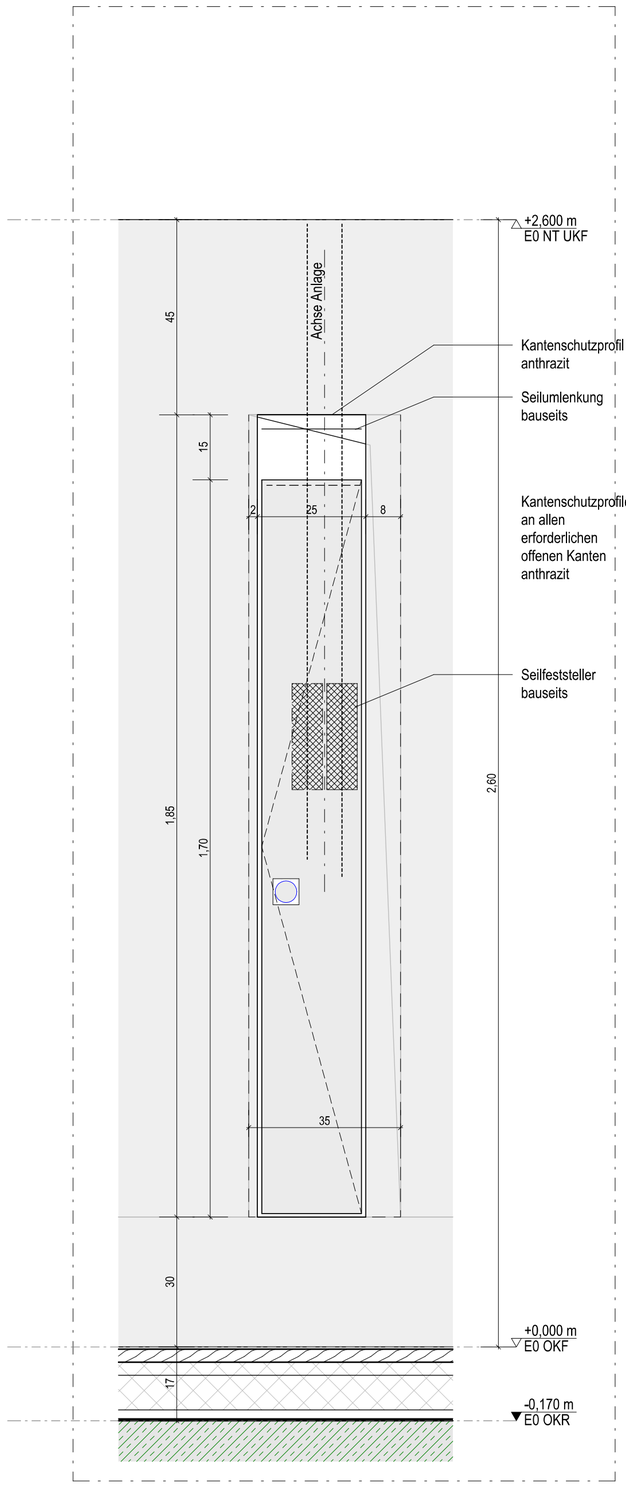

Ansicht Schrank Multischaukel

M. 1 : 10

Index	Ergänzungen|Änderung	Gez.|Gepr.	Datum
0	BAUFREIGABE	fe	31.01.2025

Plan Nr. | Index

232011_A5_DT_SP_604_ 0

OK FF = ±0.00 m = +38,00m ü. NHN

Projekt

Neubau Dreifachturnhalle Gronau
Marschallstraße 70
48599 Gronau (Westf.)

Projekt Nr.

232011

Bauherr

Wittekindshof - Diakonische Stiftung
Zur Kirche 2
32549 Bad Oeynhausen

Telefon 05734 61 0 | E-Mail: info@wittekindshof.de

Planverfasser

Status | Inhalt

Ausführungsplanung Architektur
Prallwand Schrank Multischaukel

Dateiname

232011_A5_DT_SP_604_ 0

gez.| Datum	fe | 31.01.2025	
gepr.| Datum	sb | 31.01.2025	

Maßstab | Plan-Gr.

1:10 | 594 x 594