



Grundriss
M. 1 : 20

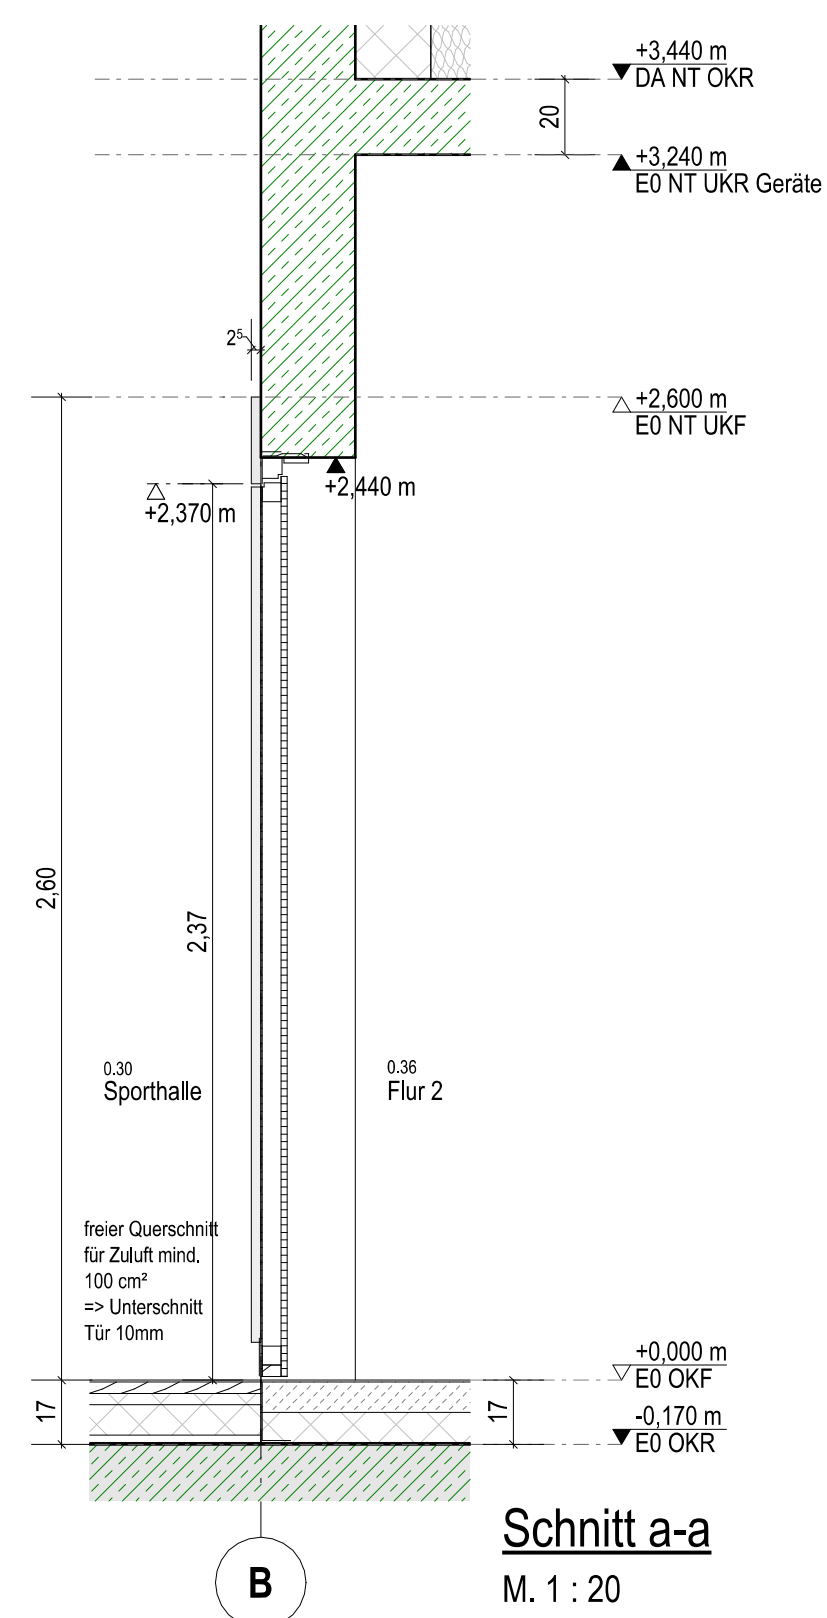


Schnitt a-a
M. 1 : 20

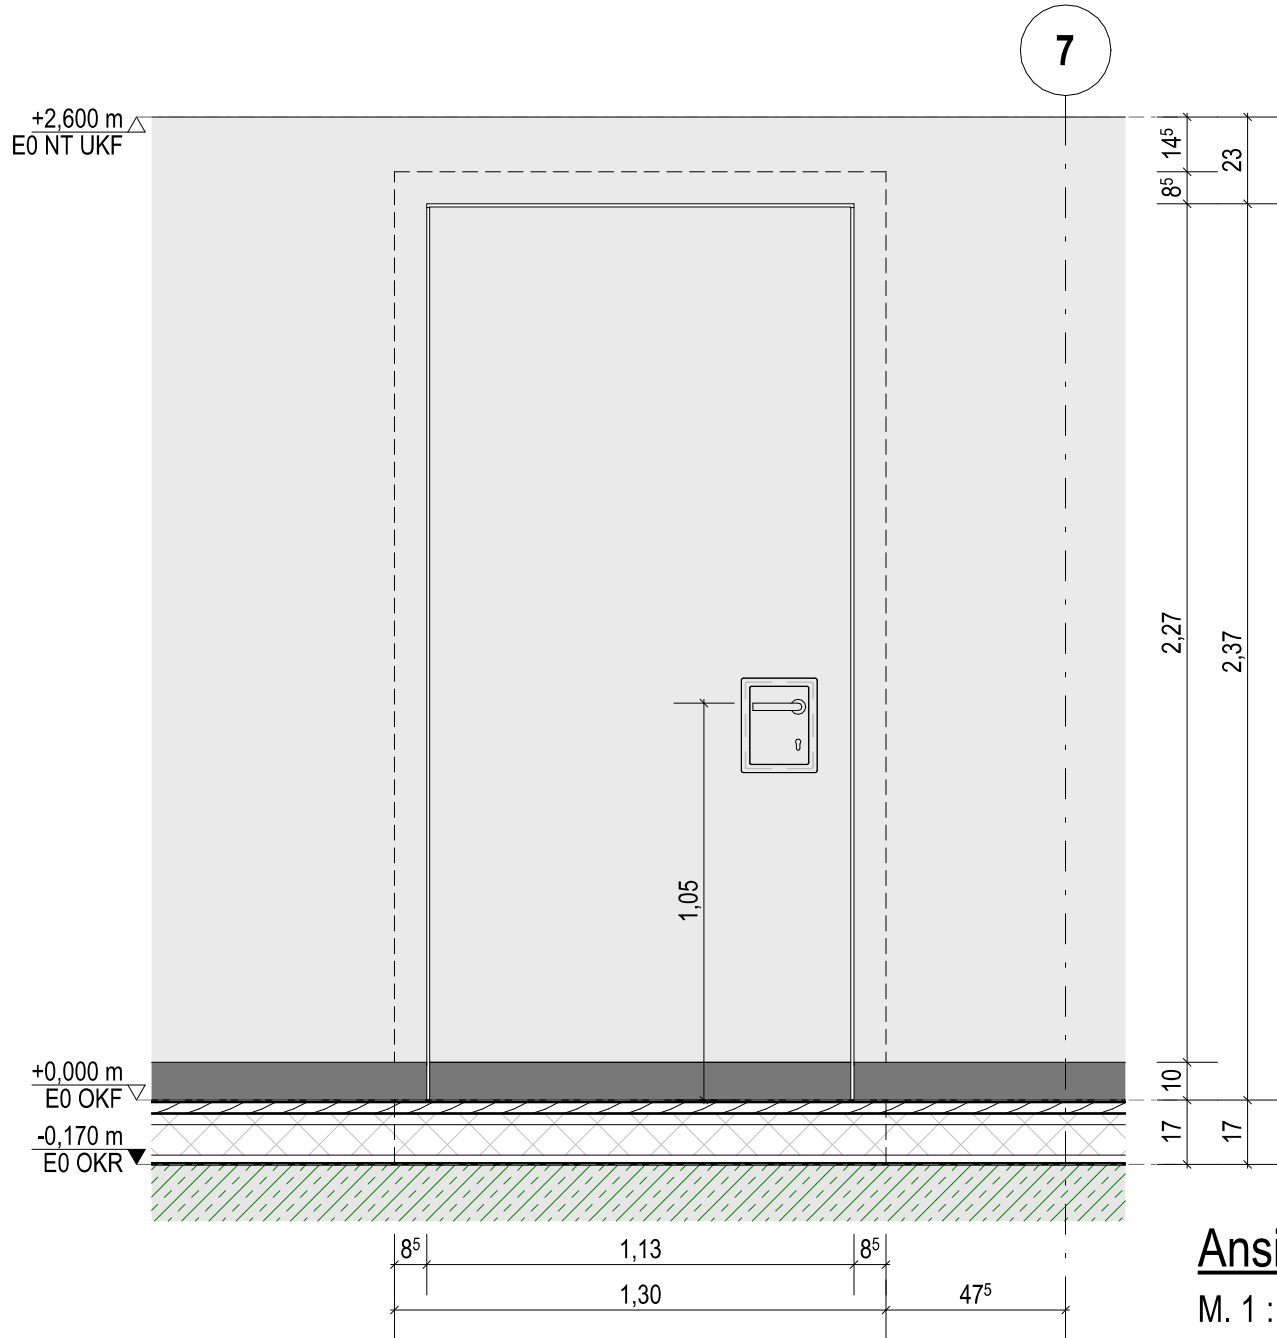

Ansicht
M. 1 : 20

0	BAUFREIGABE	fe	31.01.2025
V1	Planausgabe	kas	25.06.2024
Vorabzugsstand			
Index	Ergänzungen Änderung	Gz. Gpr.	Datum

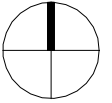

OK FF = ±0.00 m = +38,00m ü. NHN

Projekt Projekt Nr.
Neubau Dreifachturnhalle **232011**
 Gronau
 Marschallstraße 70
 48599 Gronau (Westf.)

Bauherr
Wittekindshof -
Diakonische Stiftung
 Zur Kirche 2
 32549 Bad Oeynhausen



Telefon 05734 61 0 | E-Mail: info@wittekindshof.de
 Planverfasser

Status Inhalt	Dateiname/Plan-Nr./Index
Ausführungsplanung Architektur Tür Halle - Flur Gerätetrakt Tür Nr. E0-36.1	232011_A5_DT_TU_513_0

gez. Datum	kas	Maßstab Plan-Gr.
gepr. Datum	sb	1 : 20 420 x 297

