


Legende Türen

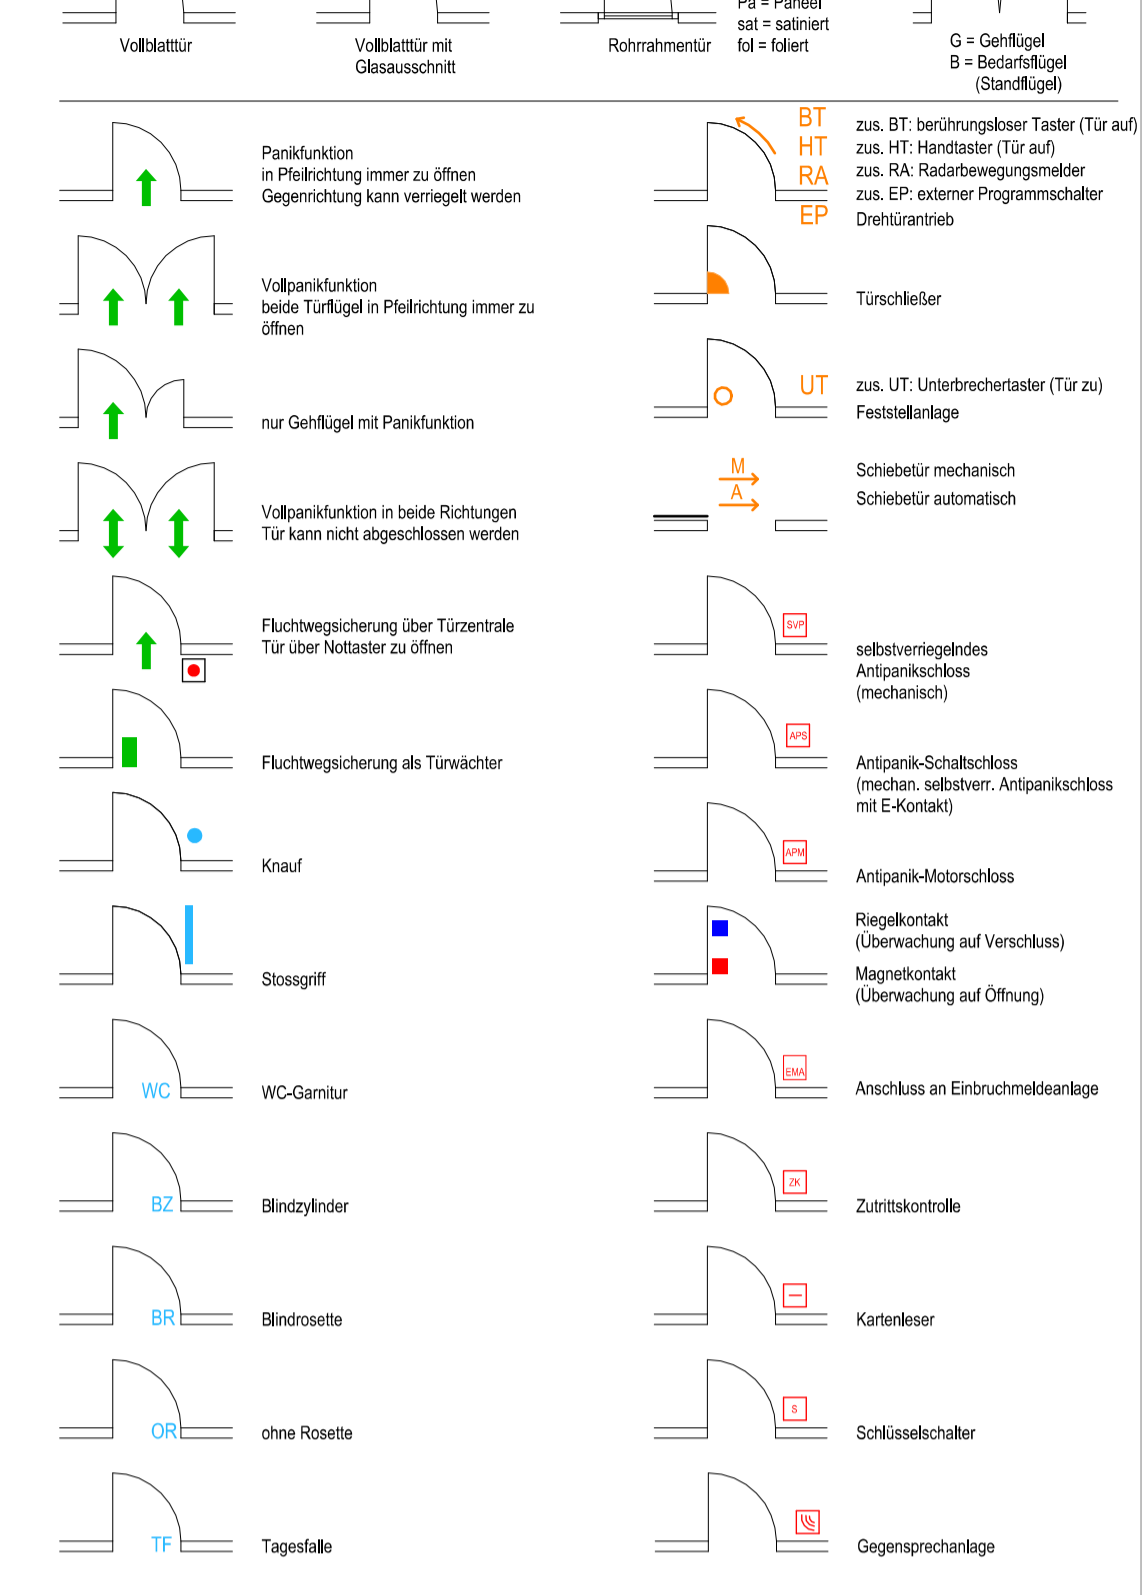

Der Übersichtsplan gilt nur in Zusammenhang mit der Türliste und dient nur zur besseren Übersicht und zum Verständnis der wesentlichen Grundfunktionen und Grundausstattungen der Türen. Die Angaben in der Türliste sind umfassender und gehen vor Planangaben.

b	Türenübersicht Änderungen gem. Wolken	kas	27.02.2025
a	Türenübersicht Änderungen gem. Wolken	kas	25.02.2025
0	Türenübersicht Änderungen gem. Wolken	kas	18.02.2025
V1	Planerstellung	kas	30.01.2025
Index	Ergänzungen/Änderung	Gez./Gepr.	Datum

Plan Nr. | Index
232011_A5_TU_E0_006_b



OK FF = ±0,00 m = +38,00m ü. NHN
Projekt
 Neubau Dreifachturnhalle Gronau
 Marschallstraße 70
 48599 Gronau (Westf.)

Bauherr
 Wittekindshof - Diakonische Stiftung
 Zur Kirche 2
 32549 Bad Oeynhausen

Telefon 05734 61 0 | E-Mail: info@wittekindshof.de

Planverfasser

Status | Inhalt
 Ausführungsplanung
 Übersicht Türen

Architektur
 232011_A5_TU_E0_006_b

Dateiname