


Fenster Südfassade
EG und OG

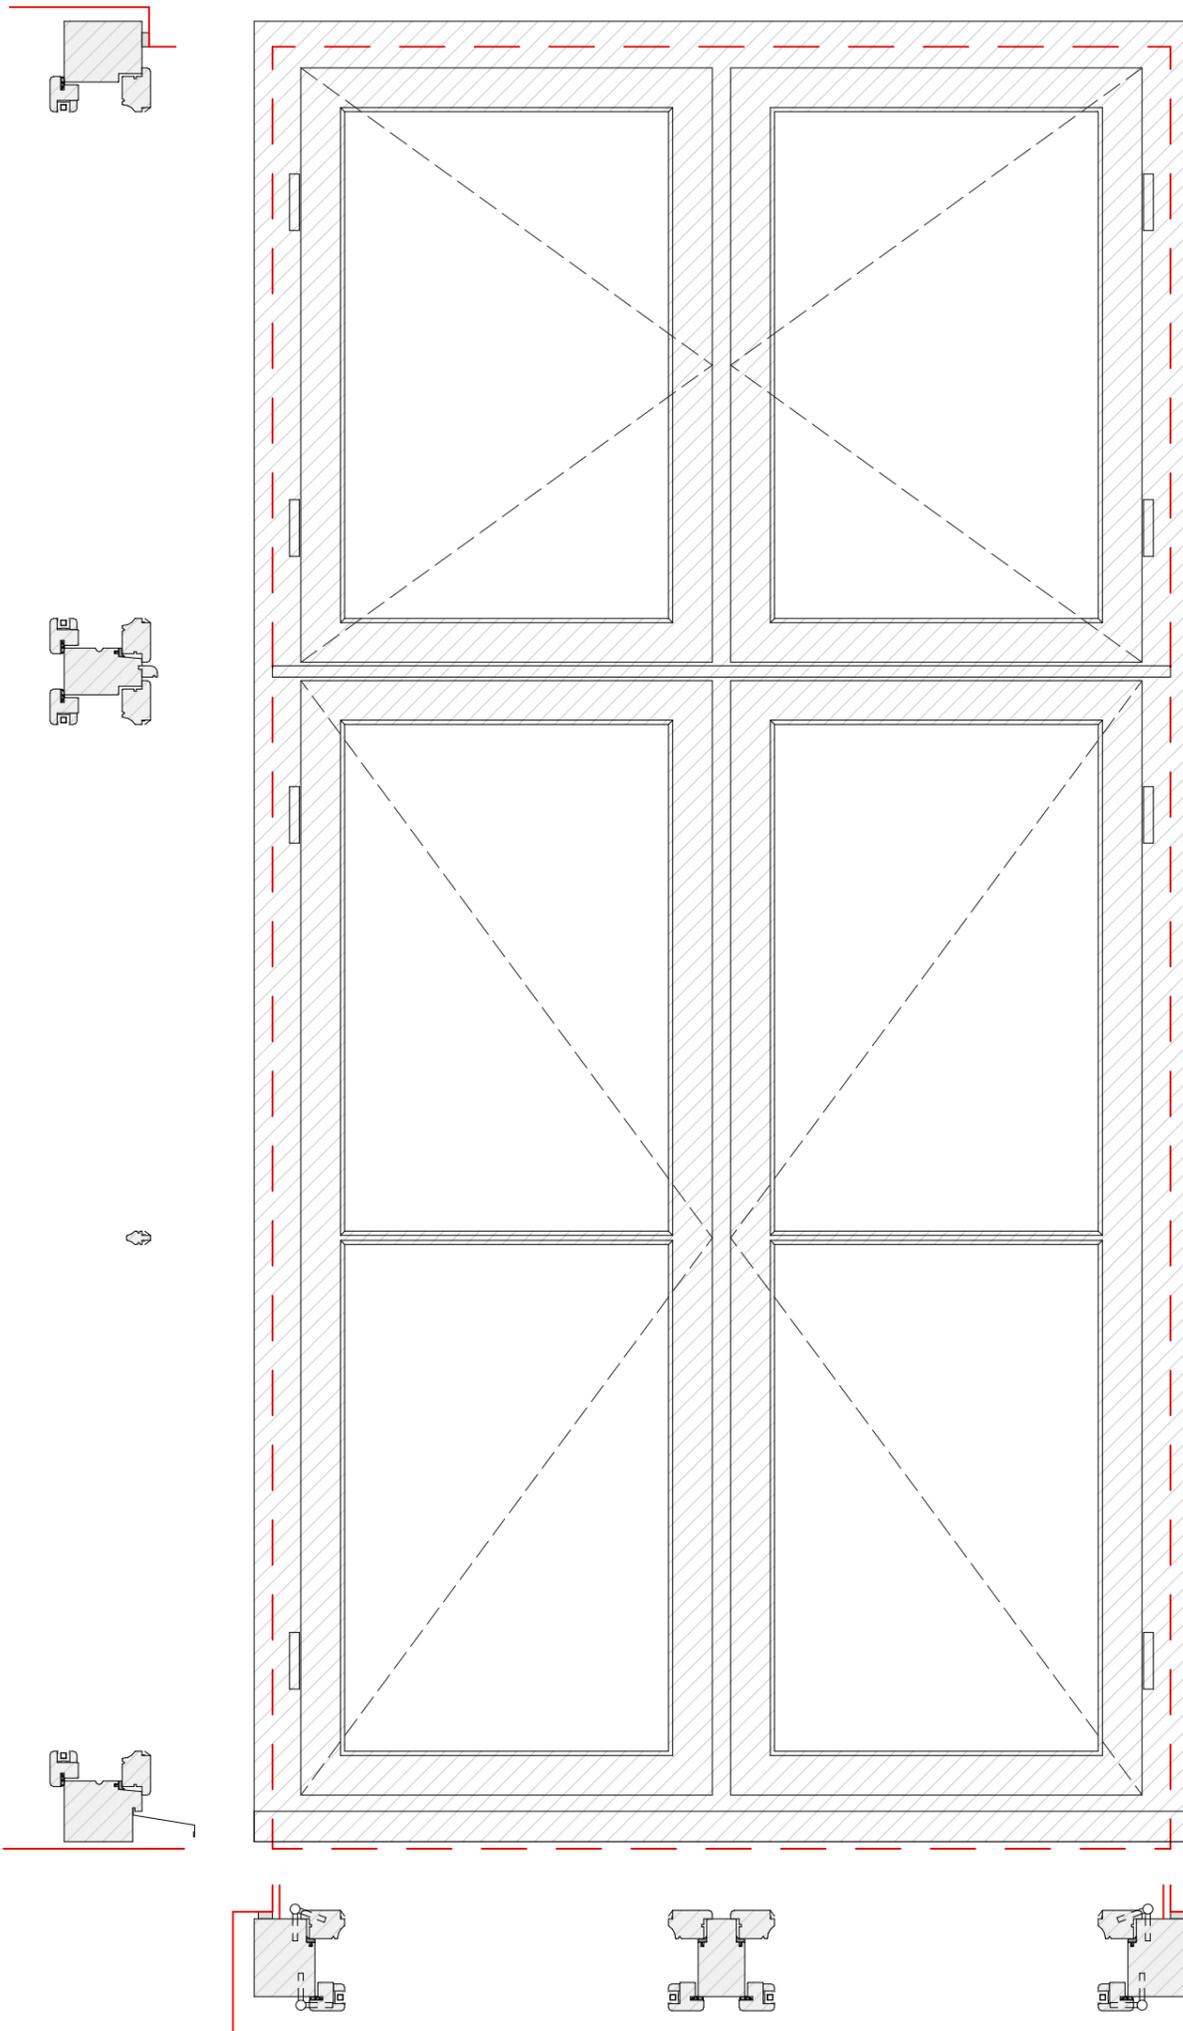

Ansicht Fenster Südfügel Südfassade

Schloss Ivenack 1. BA
Retzow Immobilien GmbH & Co. KG
Los 3 Tischlerarbeiten Fenster

17.03.2025