Horizontaler Schnitt Fenster Südfassade

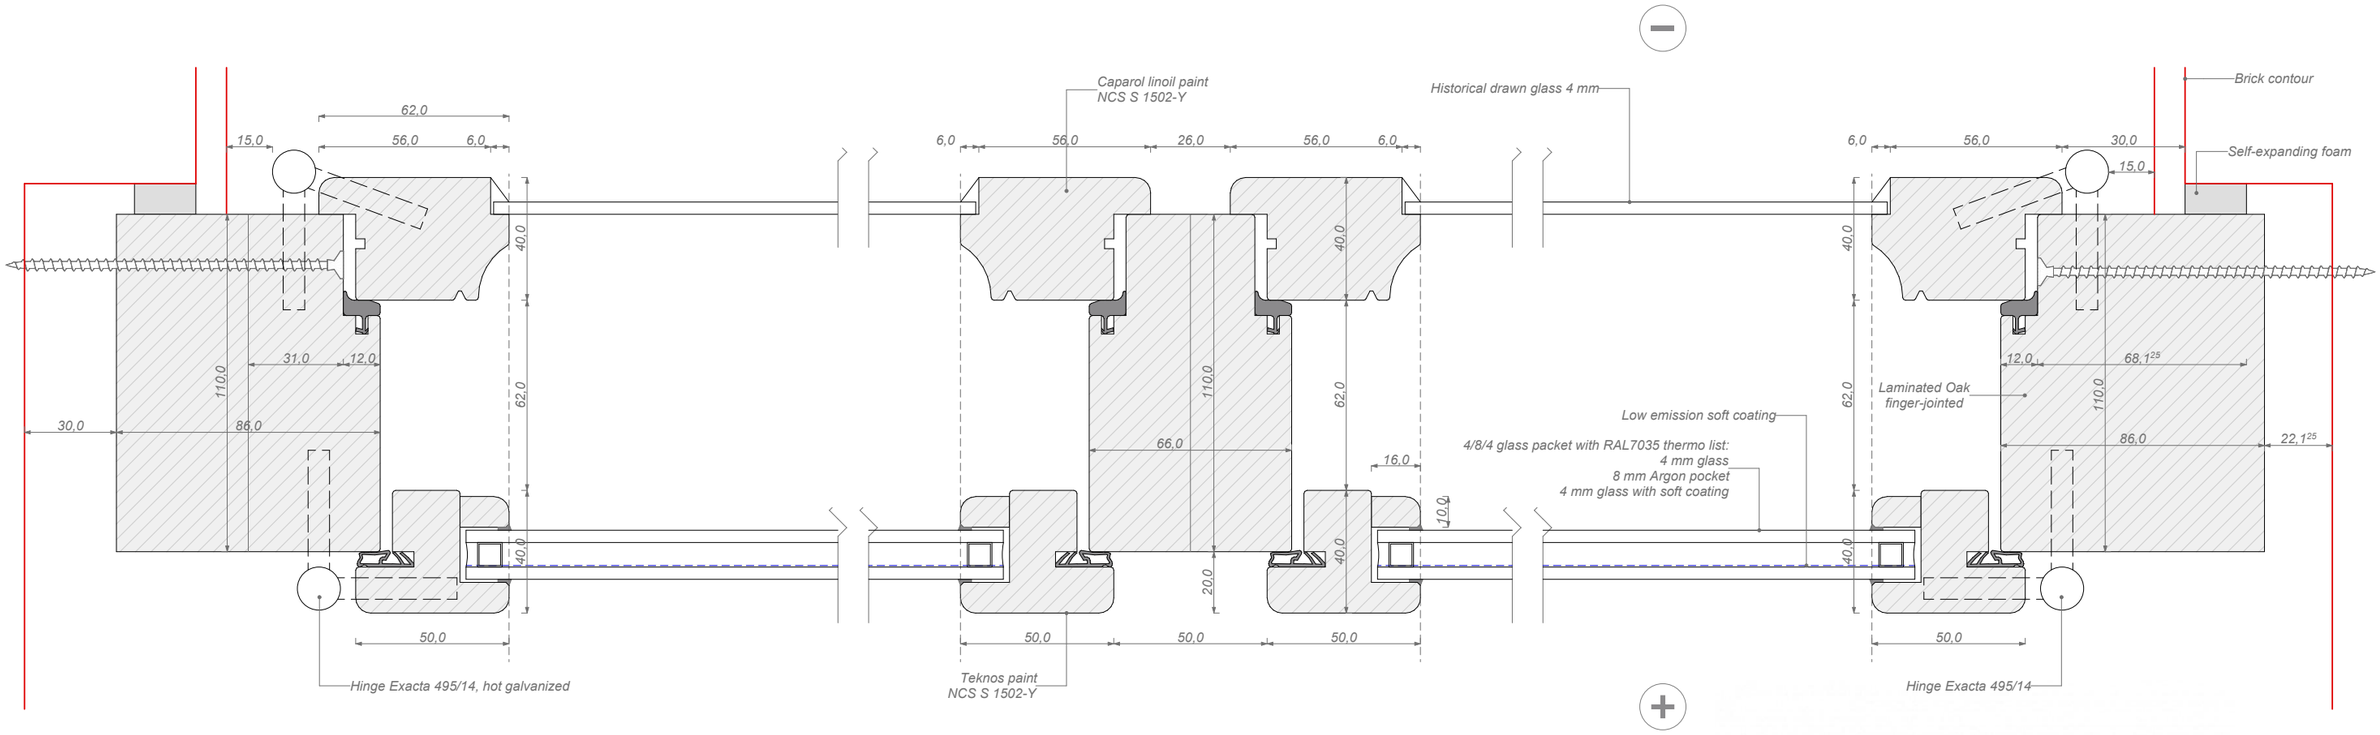

External hinges

Hinge Exacta 495/14, hot galvanized, linoil painted

Internal hinges

Hinge Exacta 495/14, hot galvanized, powder-painted

Outside window fixation hooks, hot galvanized, powder-painted

Storm hooks for outside windows, hot galvanized, powder-painted

Horizontaler Schnitt Fenster Südflügel Südfassade
Schloss Ivenack 1. BA

Retzow Immobilien GmbH & Co. KG
Los 3 Tischlerarbeiten Fenster

17.03.2025