


Vertikaler Schnitt Fenster Südfassade

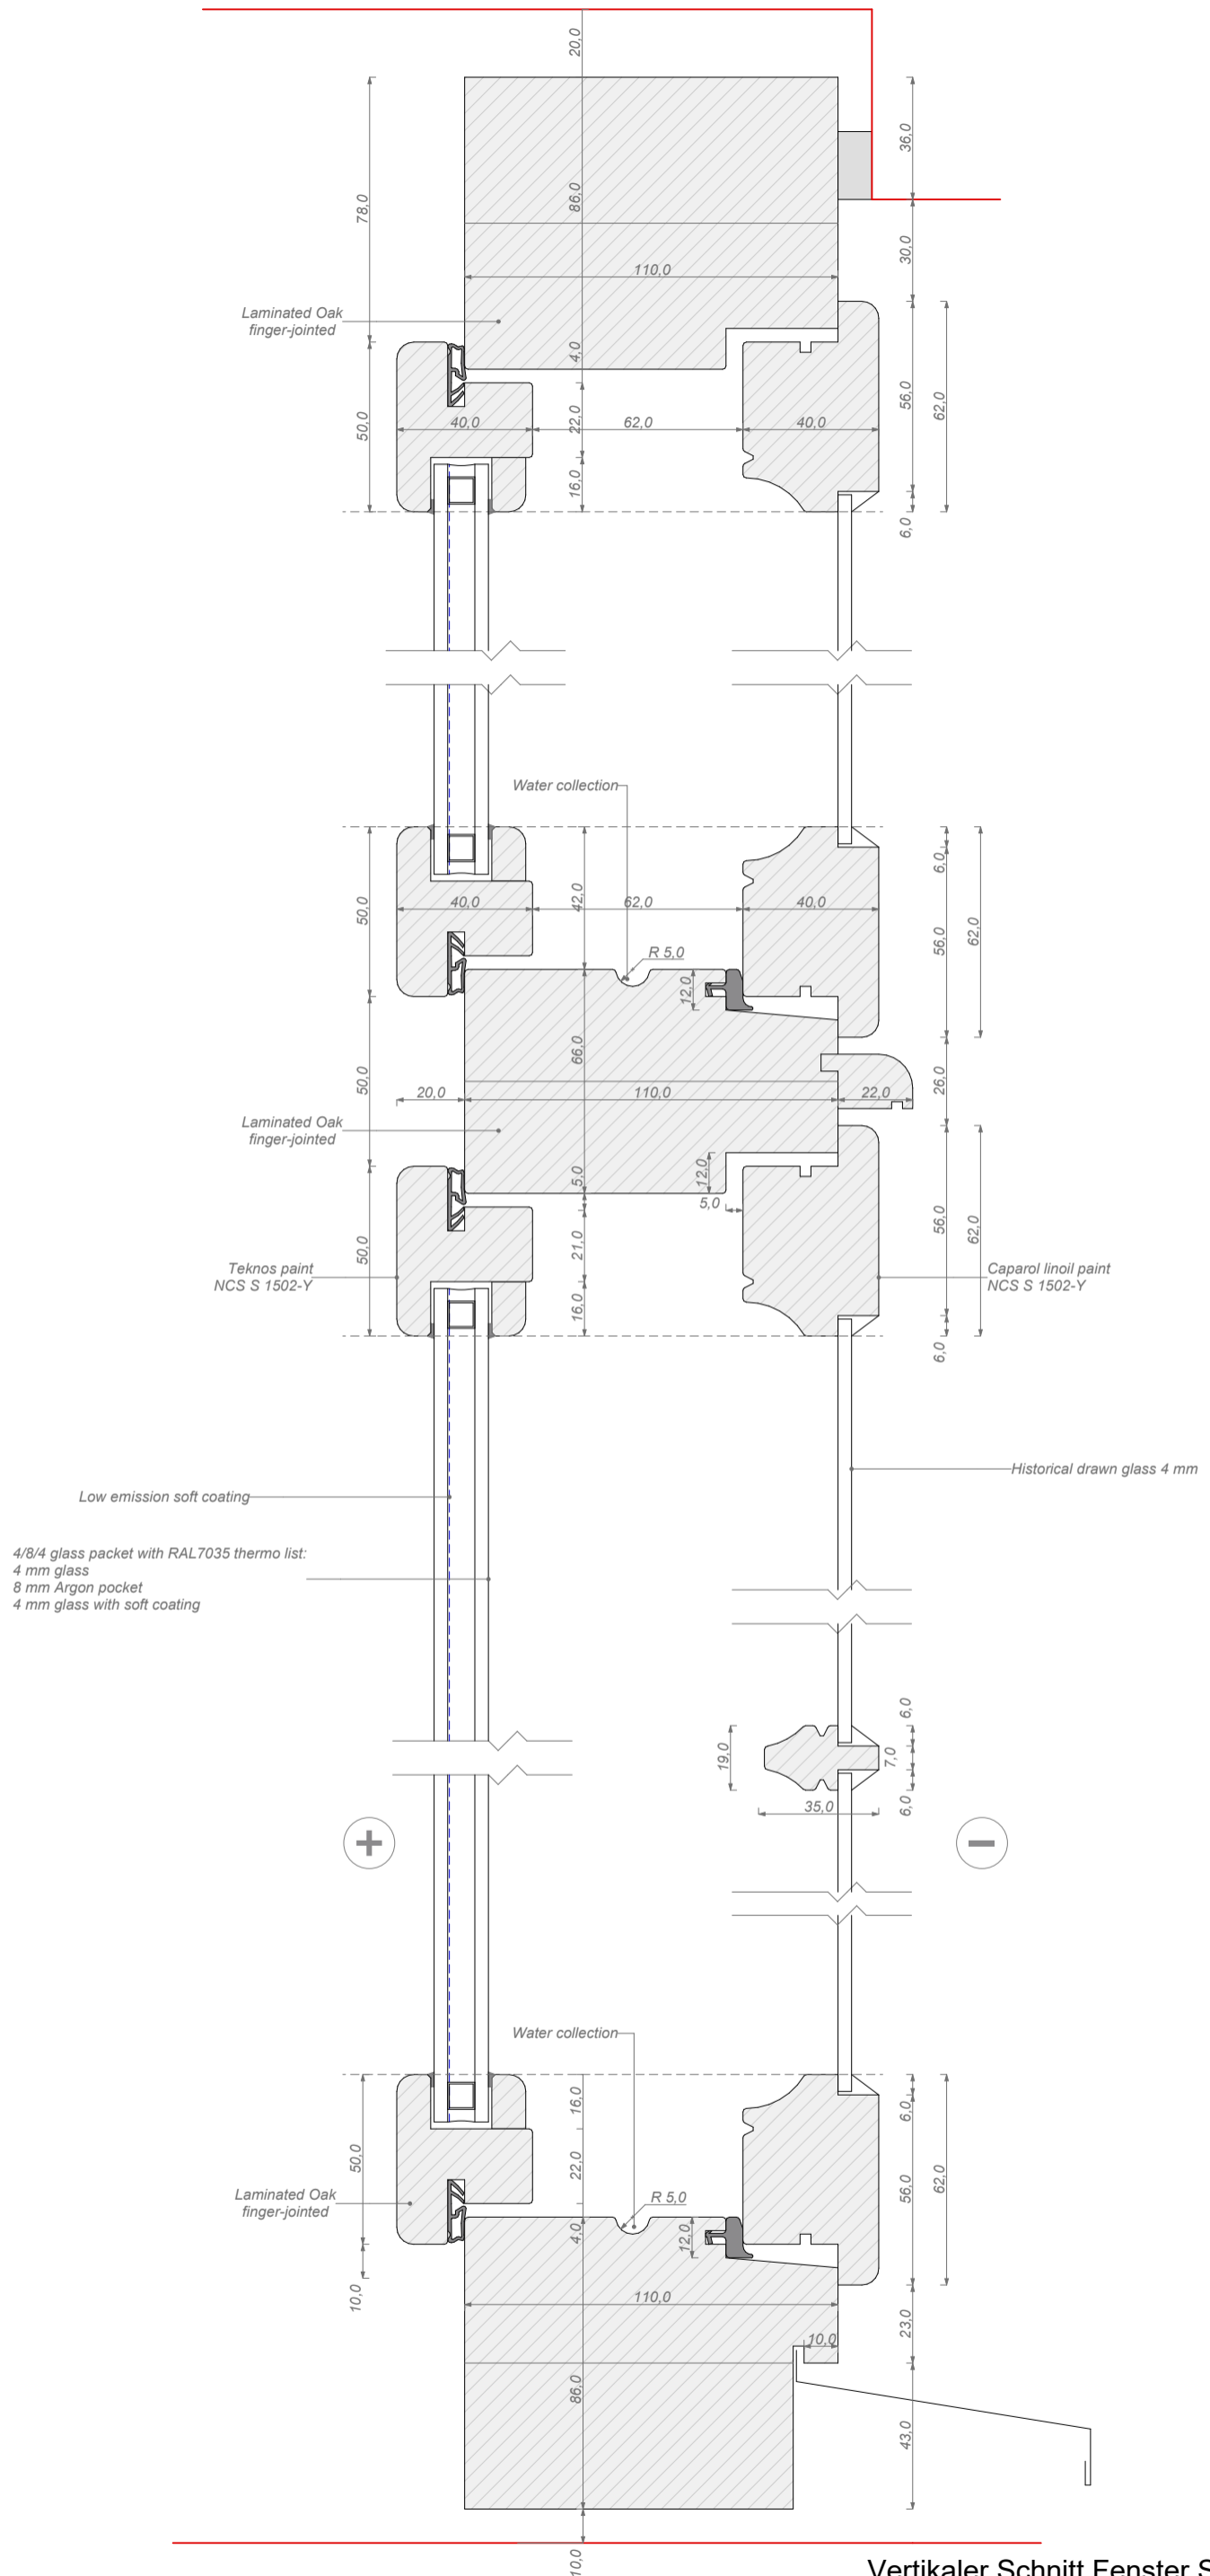

Vertikaler Schnitt Fenster Südflügel Südfassade
Schloss Ivenack 1. BA